



ZÁBRANY PROTI PŘECHÁZENÍ KOLEJÍ

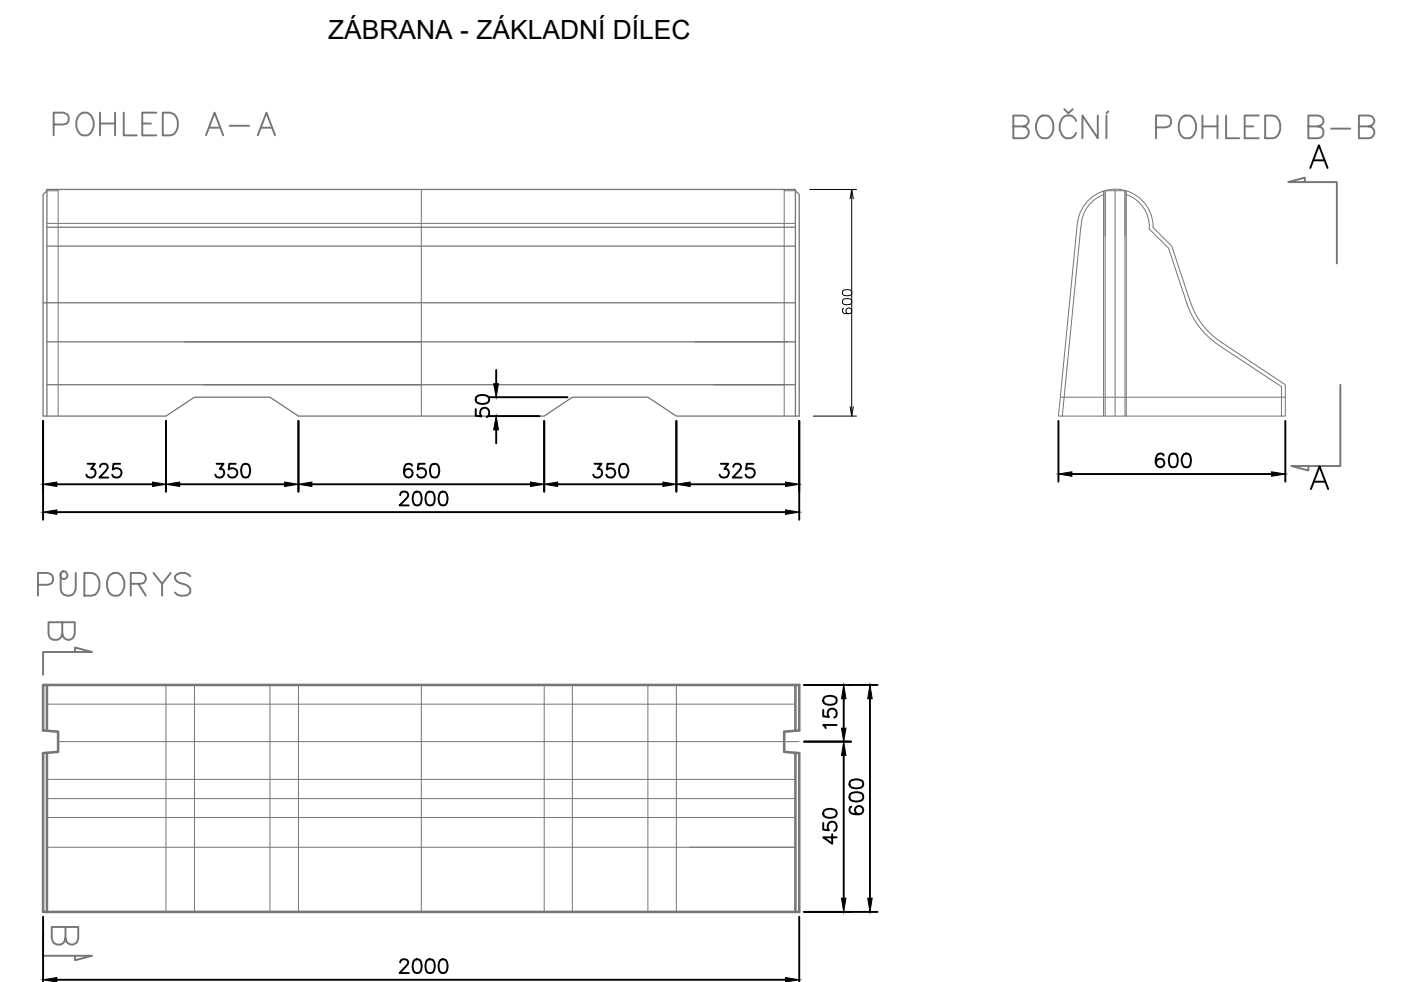

ZÁBRADLÍ DLE STANDARTU DPO

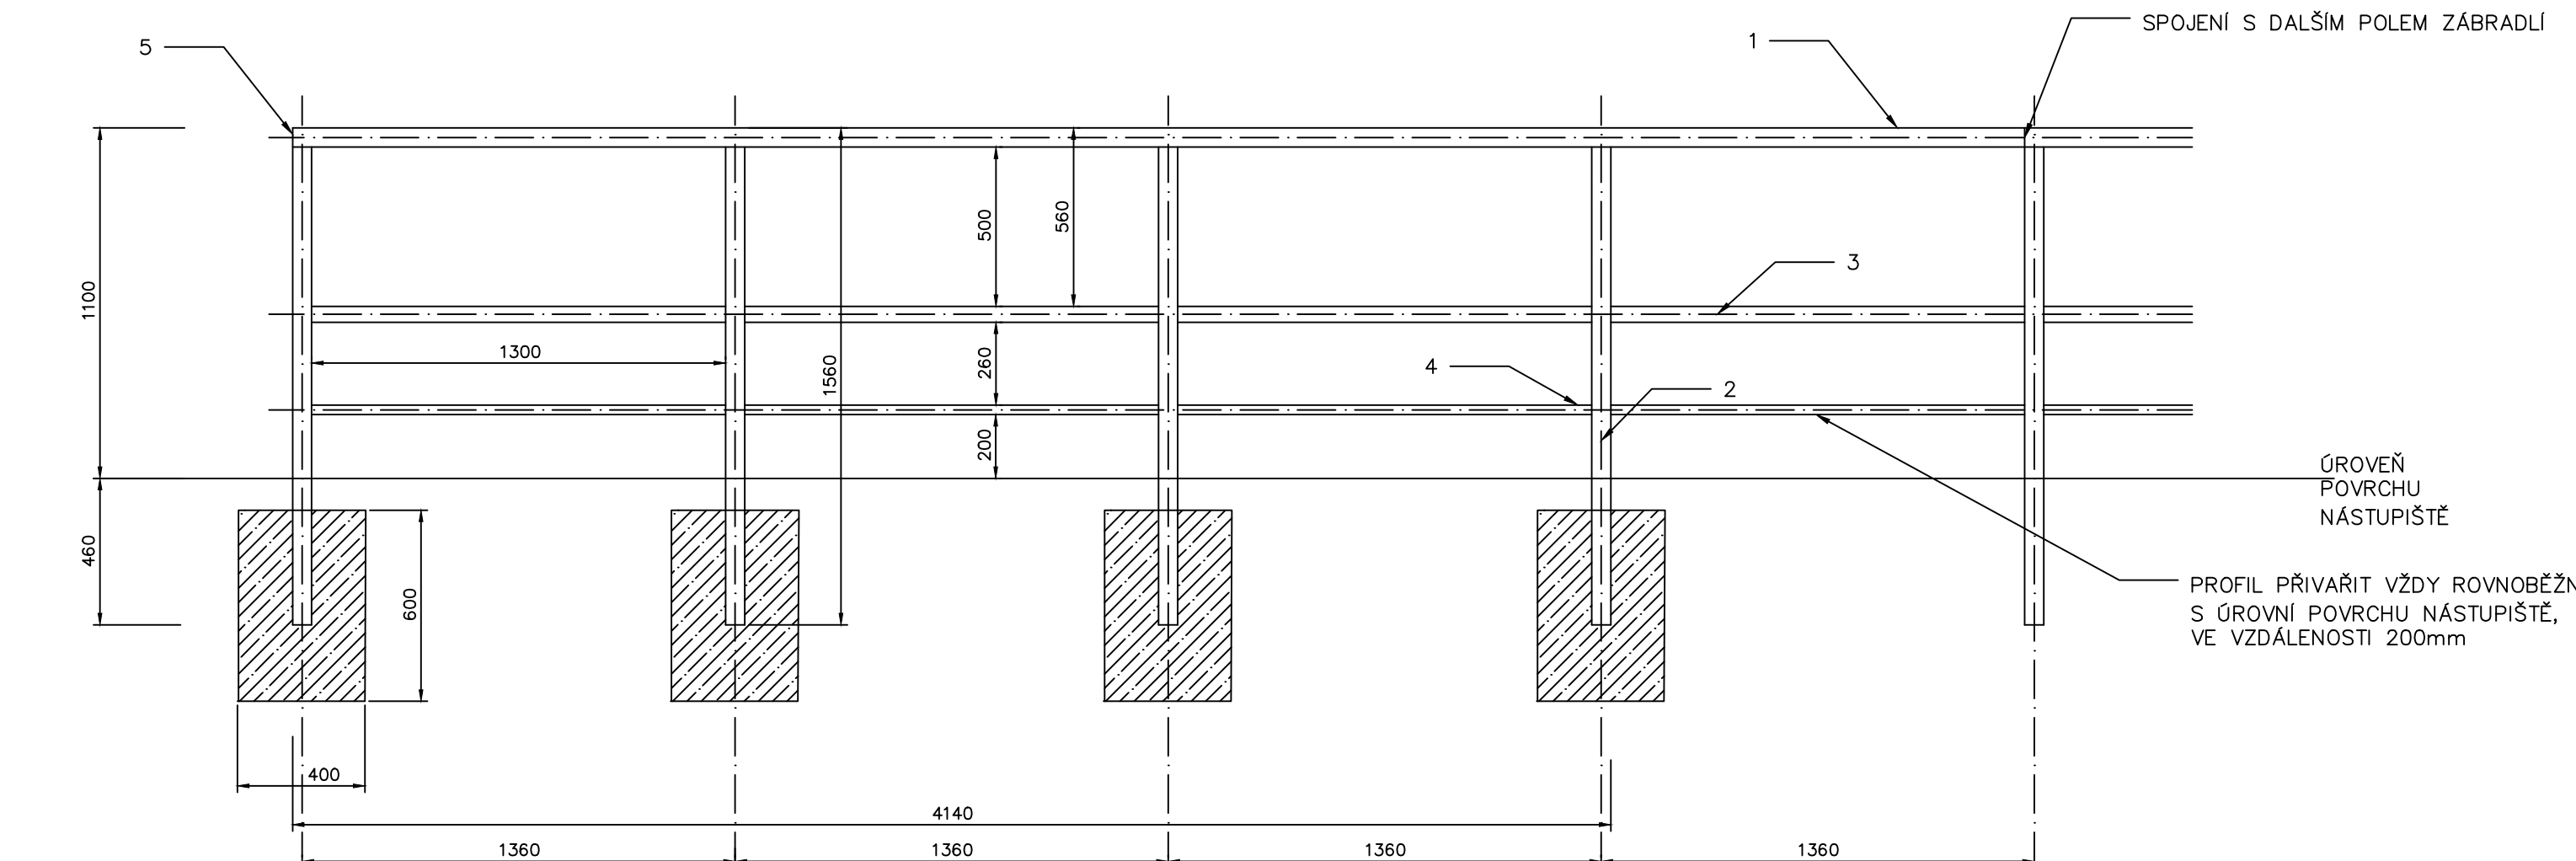


POVRCHOVÁ ÚPRAVA:	ZÁKLADOVÉ PATKY:
-1x ZÁKLADNÍ NÁTĚR(OPTIMÁLNÍ TLOUŠŤKA VRSTVY 30-35 μm)	-BETON PROSTÝ C20/25 / XF2
PROVEDEN RUČNĚ, ŠTĚTCEM	-400X400X600 MM
-2-4x VRCHNÍ NÁTĚR (OPTIMÁLNÍ TLOUŠŤKA 1 VRSTVY 30-40 μm)	ZASTÁVKA ZABŘEH VODÁRNA, SMĚR
PROVEDEN RUČNĚ, ŠTĚTCEM	ZASKLENÍ ZABRADLÍ DO POLOVINY NÁ
JEDNOTLIVÉ VRSTVY	
NÁTĚRU EMAILEM MUSÍ	
ZASÝCHAT NEJMÉNĚ 24	
HODIN (20°C)	

ZÁKLADOVÉ PATKY:
-BETON PROSTÝ C20/25 / XF2
-400X400X600 MM


ZASTÁVKA ZÁBŘEH VODÁRNA, SMĚR Z CENTRA	4
ZASKLENÍ ZÁBRADLÍ DO POLOVINY NÁSTUPIŠTĚ	-




Poz.	Ks	Název	Rozměr	Materiál	Pozn./Č.hm.
5	1	ZÁSLEPKA	P 2–59x59	11 321.1	POUŽÍT JEN U KONCOVÝCH DÍLŮ
4	4	PROFIL 30 (JÄKL)	PR4HR 30x3 – 1300	11343	
3	4	PROFIL 30 (JÄKL)	PR4HR 50x3 – 1300	11343	
2	4	PROFIL 30 (JÄKL)	PR4HR 60x3 – 1500	11343	
1	1	HORNÍ PROFIL (JÄKL)	PR4HR 60x3 – 6000	11343	

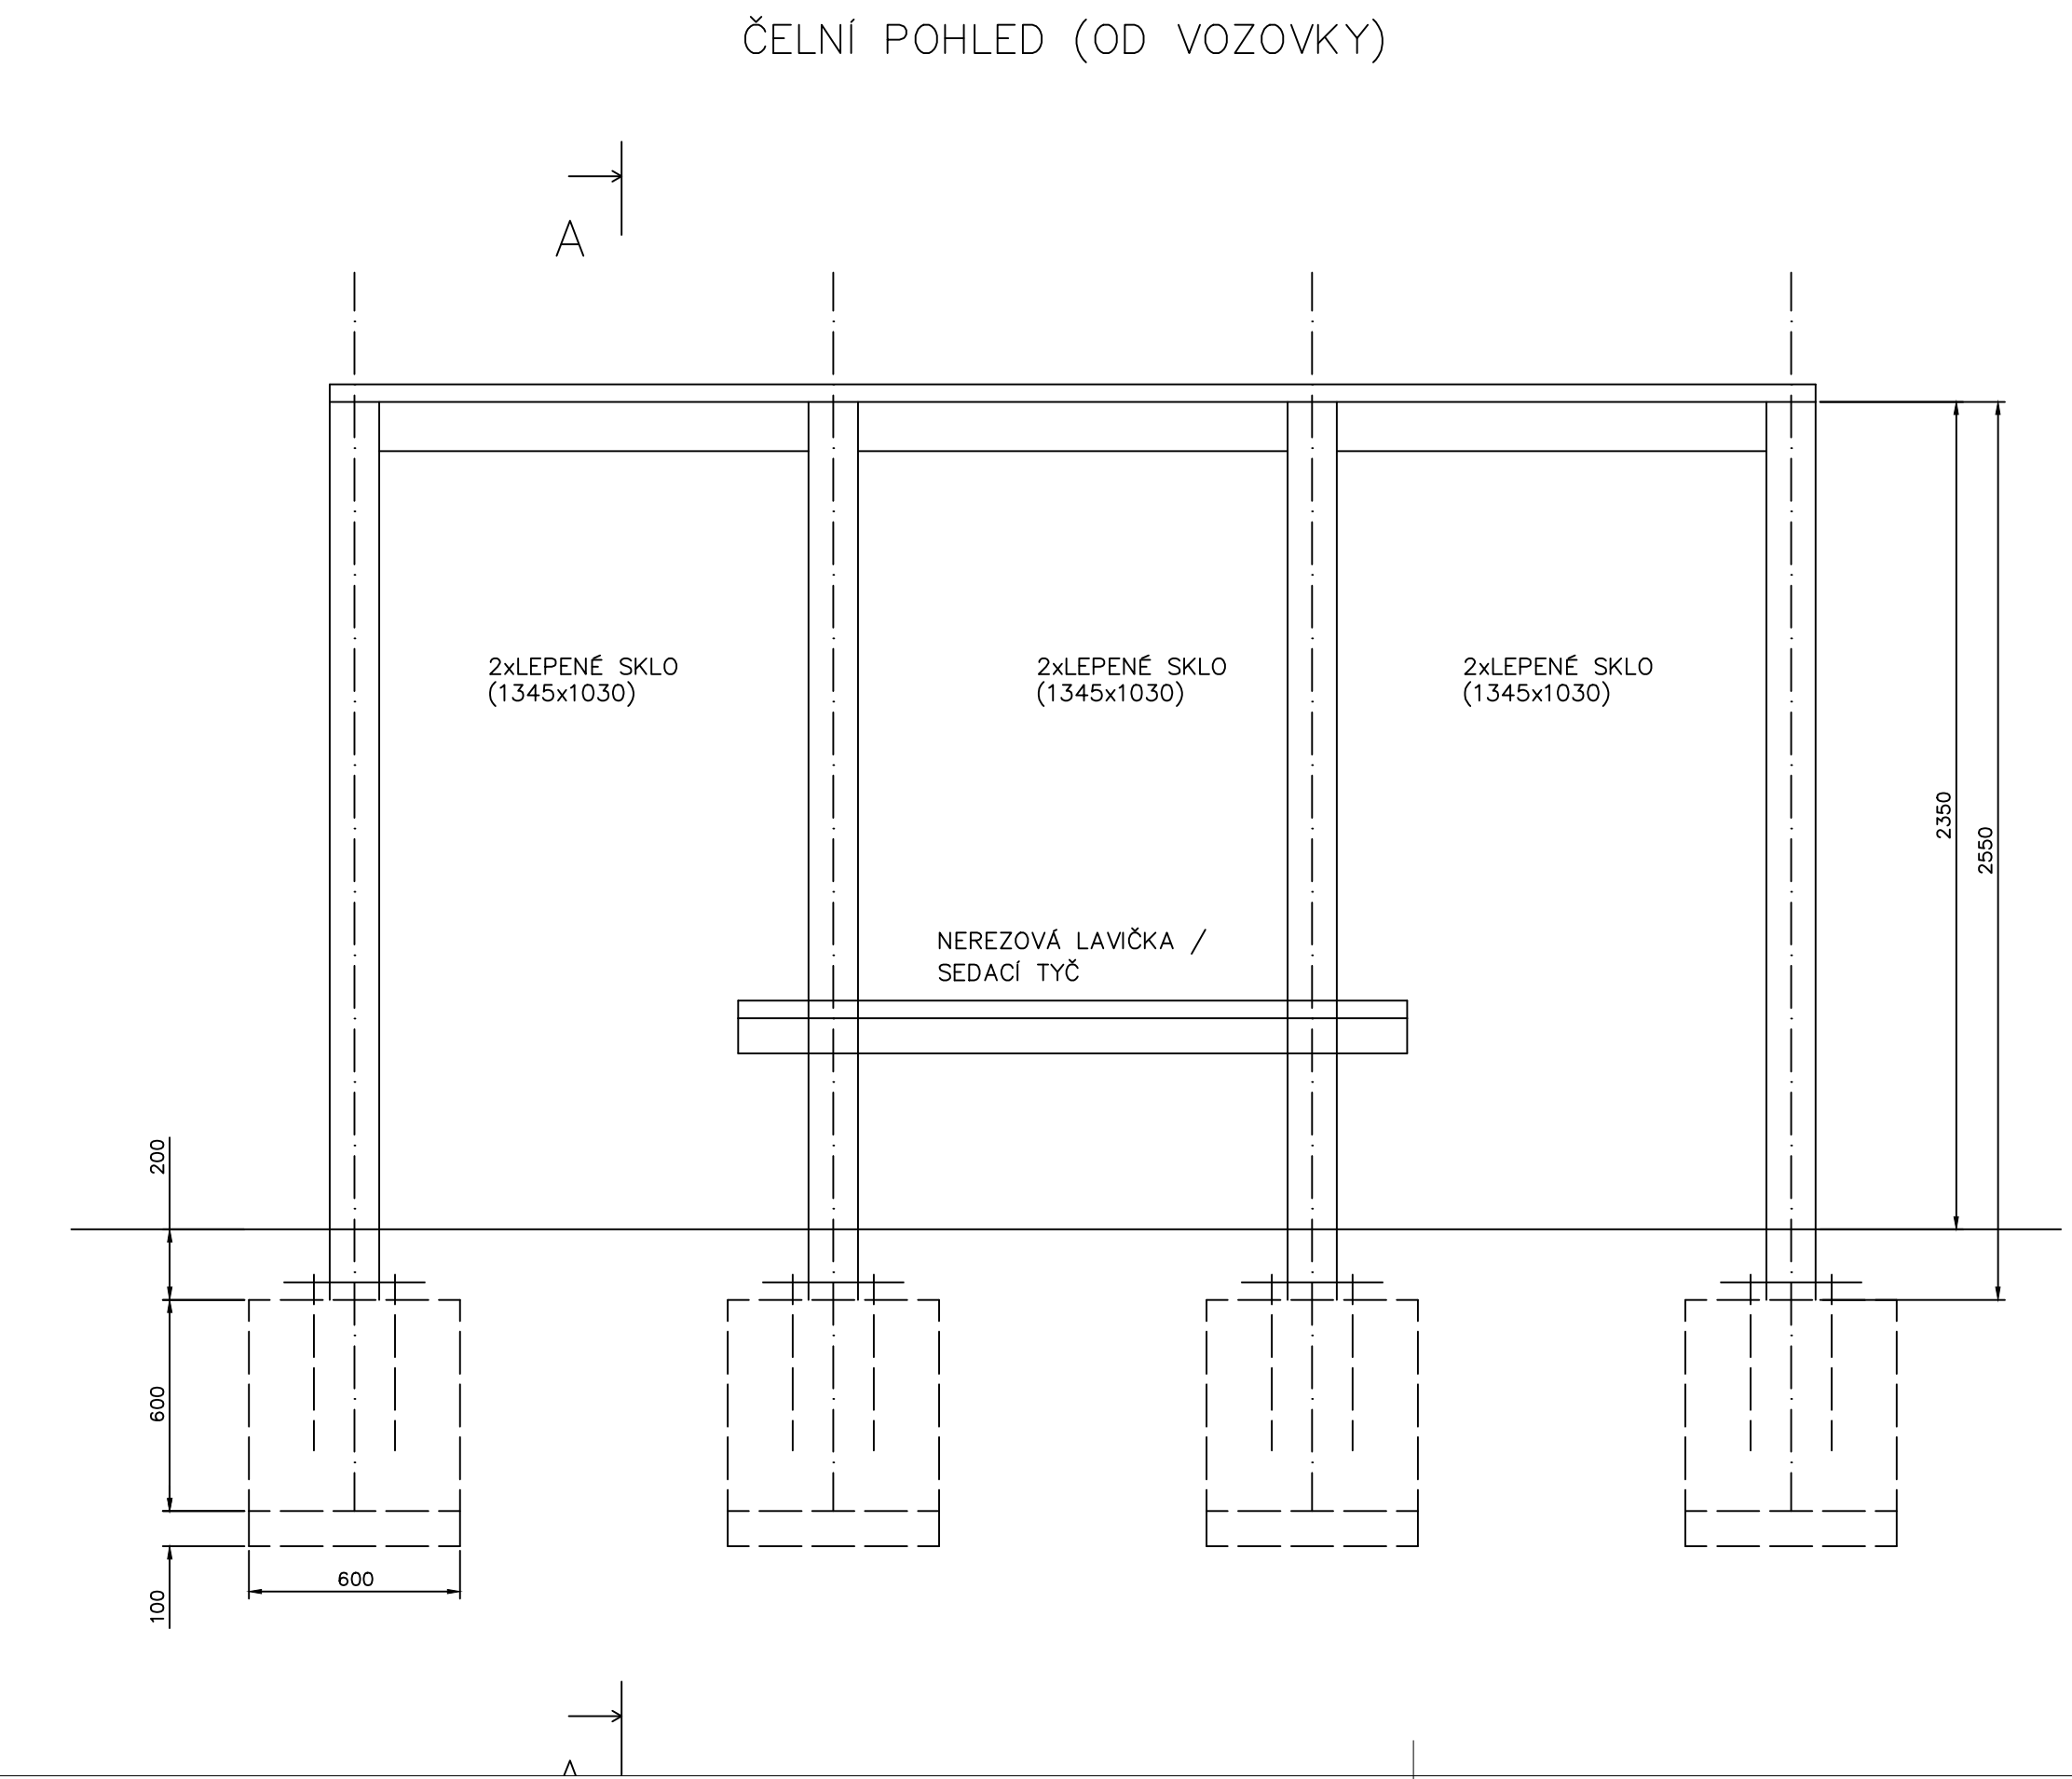PŘÍSTŘEŠEK DLE STANDARTU DPO

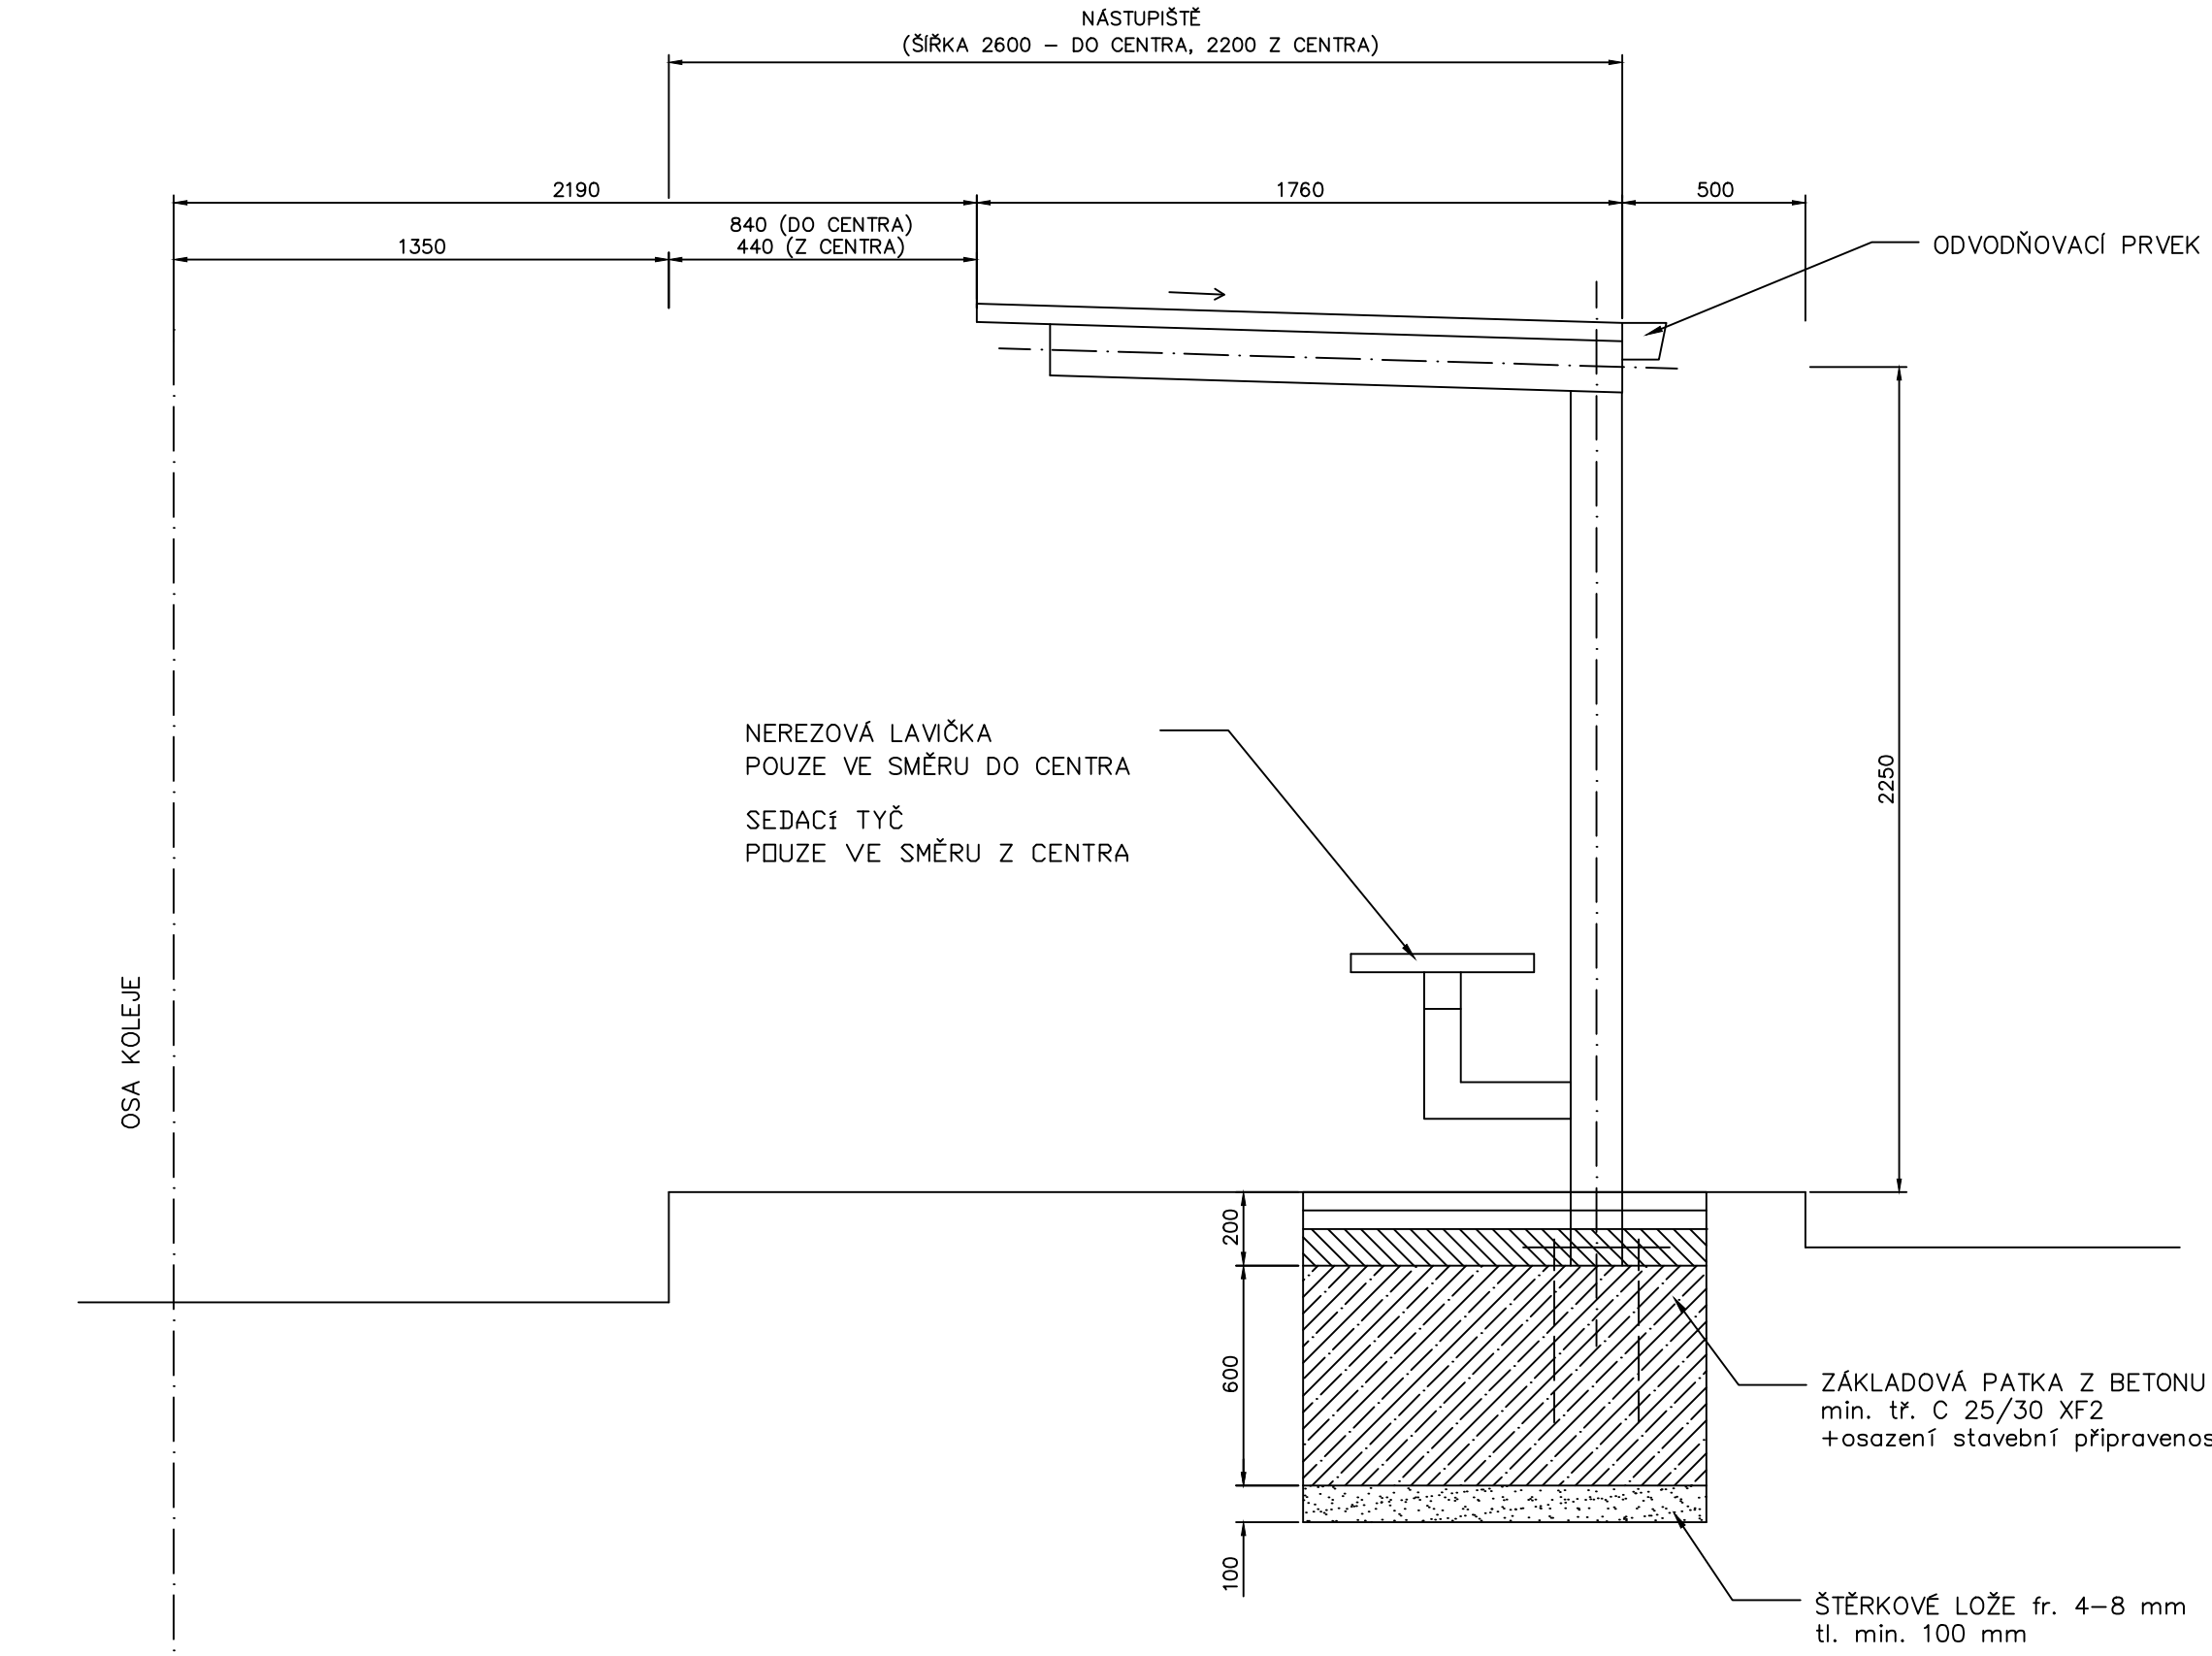

ŘEZ A-A



Změna:				Název změny:		Datum:		Provedl:		Podpis:			
Investor:				Objednatel:				Inženýrská činnost:					
Dopravní podnik Ostrava a.s. Poděbradova 494/2 Moravská Ostrava, 702 00 Ostrava				Dopravní podnik Ostrava a.s. Poděbradova 494/2 Moravská Ostrava, 702 00 Ostrava				DOPRAVOPROJEKT Ostrava a.s. Masarykovo náměstí 50/ Moravská Ostrava, 702 00 Ostrava					
METROPROJEKT Praha a.s. nám. I. P. Pavlova 2/1786 120 00 Praha 2 generální ředitel: Ing. David Krása tel.: +202 296 154 105 www.metroprojekt.cz info@metroprojekt.cz								 METROPROJEKT				Souprava číslo:	
HIP:		Podpis:		Název a účel díla:									
Ing. Zbyněk Fronek tel.: 296 154 244 Stupeň: DSP				PD - PJD na ul. Výškovická 2. úsek (ul. Pavlovova - ul. Čujkovova)									
Zpracovatelský útvar: S60 - dopravních staveb tel.: 296 154 247				Název části díla:				D D.7 D.7.1					
Vedoucí útvaru: Ing. Petr Zobal				Podpis: 									
Odpovědný projektant: Ing. Daniel Karch				Podpis: 				Změna:					
Vypracoval: Ing. Daniel Karch				Podpis: 				-					
Start: datum: V20/2040		Datum:		05/2019		Číslo příl.:							
Počet listů: 7 x A4		Měřítko:		1:25		IČD:		18		7530			
						002		04		07			
						01				011			