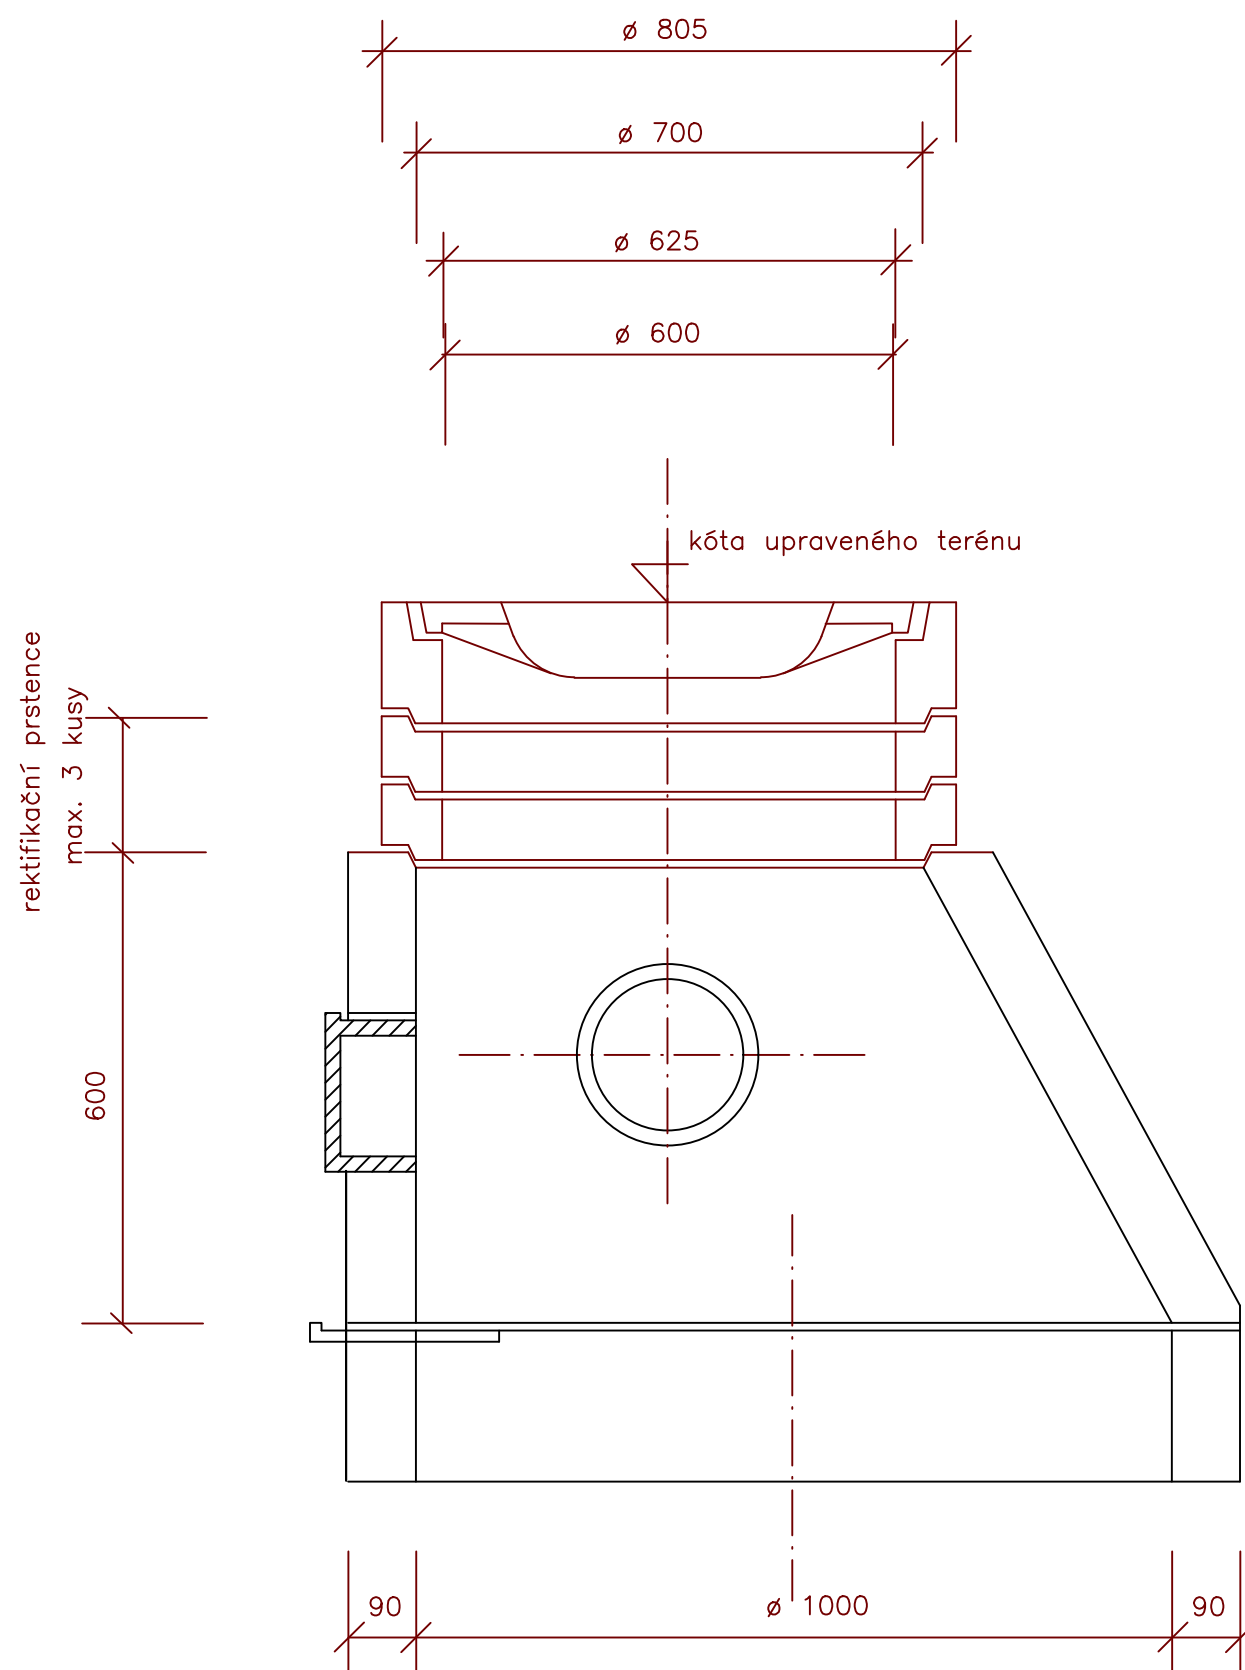


- POKLOP NA VSTUPNÍ ŠACHTY
- REKTIFIKAČNÍ PRSTENCE TZS (v=60,80,100 mm), max. 3 kusy
- BETONOVÁ SKRUŽ PŘECHODOVÁ TB4 1–57
- BETONOVÁ SKRUŽ ROVNÁ TB5 7–100
- KAPSOVÉ STUPADLO DO ŠACHET ČSN 136351
- VIDLICOVÉ STUPADLO DO ŠACHET ČSN 136350
- KANALIZAČNÍ TROUBY DN 200
- PROSTÝ BETON B15
- CEMENTOVÁ MALTA 100 ČSN 731331
- VYSPRAVENÍ A ZATŘENÍ CEMENTOVOU MALTOU
- 2x NÁTĚR (FLUAT KC NEBO SVITLATEX)
- ZAÚSTĚNÍ DRENÁŽE DN 160
- ODVODNĚNÍ KOLEJÍ – PVC ROURA ø 200

DETAIL VSTUPNÍHO POKLOPU A VYROVNÁVACÍHO VĚNCE




Souřadnicový systém: S-JTSK
Výškový systém: Bpv
Přesnost vytyčování dle ČSN 730420 - 1,2 Přesnost vytyčování staveb

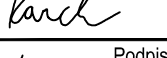

Změna:	Název změny:	Datum:	Provedl:

Investor: Dopravní podnik Ostrava a.s. Poděbradova 494/2 Moravská Ostrava, 702 00 Ostrava	Objednatel: Dopravní podnik Ostrava a.s. Poděbradova 494/2 Moravská Ostrava, 702 00 Ostrava	Inženýrská činnost: DOPRAVOPROJEKT Ostrava a.s. Masarykovo náměstí 50/ Moravská Ostrava, 702 00 Ostrava
---	---	---

METROPROJEKT Praha a.s. nám. I. P. Pavlova 2/1786 120 00 Praha 2 generální ředitel: Ing. David Krása tel.: +420 296 154 105 www.metroprojekt.cz info@metroprojekt.cz		Souprava číslo:
---	---	-----------------

HIP: Ing. Zbyněk Froněk tel.: 296 154 244	Podpis: 	Název a účel díla: PD - PJD na ul. Výškovická 2. úsek (ul. Pavlovova - ul. Čujkovova)
Stupeň: DSP		

Zpracovatelský útvar: S60 - dopravních staveb tel.: 296 154 247	Název části díla: Dokumentace objektů 660 Objekty drah SO 661 Tramvajová trať	D D.7 D.7.1
Vedoucí útvaru: Ing. Petr Zobal	Podpis: 	

Odpovědný projektant: Ing. Daniel Karch	Podpis: 	Název přílohy: Výkres kalové jímky a revizní šachty	Změna: -
Vypracoval: Ing. Daniel Karch	Podpis: 		Číslo příl.: 010
Skart. znak: V20/2040	Datum: 05/2019		
Počet formátů: 4 x A4	Měřítka: 1:25	IČD: 18 7530 002 04 07 01	