


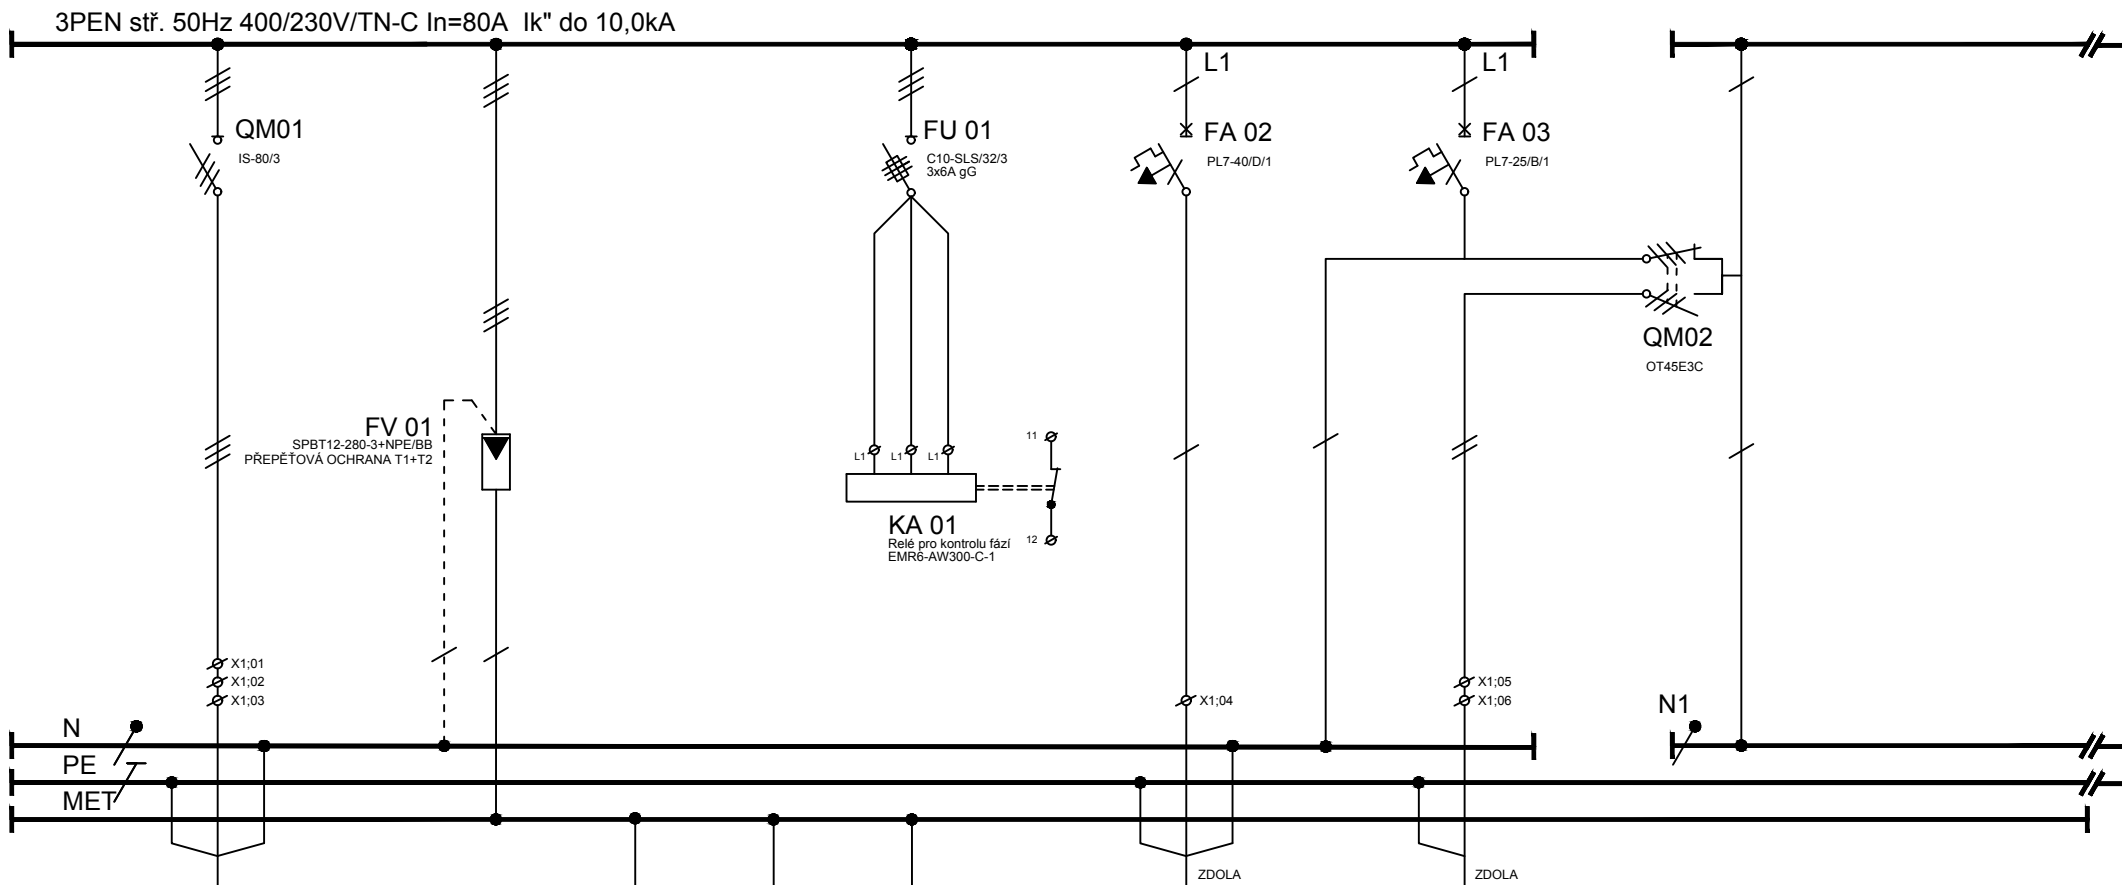
Rozváděč RUPS

TECHNICKÉ ÚDAJE

TYP PROVEDENÍ: OCELOPLECHOVÁ ROZVODNICE umístěná na OMÍTCE
ROZMĚRY: 600 x 1060 x 262,5 mm (š x v x hl.), typ BP-MF-600/10
PŘÍVOD: SHORA
VÝVOD: ZDOLA / SHORA
IP: 30/20
ROZVODNÁ SOUSTAVA: 3NPE 400/230V 50Hz TN-C-S
OCHRANA PŘED ÚRAZEM ELEKTRICKÝM PROUDEM DLE ČSN 33 2000-4-41 ed.3
ŽIVÝCH ČÁSTÍ: OCHRANA IZOLACÍ, OCHRANA KRYTY A PŘEPÁŽKAMI, OCHRANA ZÁBRANOU,
OCHRANA POLOHOU, OCHRANA DOPLŇKOVOU IZOLACÍ
NEŽIVÝCH ČÁSTÍ: AUTOMATICKÉ ODPOJENÍ OD ZDROJE
DOPLNĚNA - PROUDOVÝM CHRÁNIČEM
- OCHRANNÝM POSPOJOVÁNÍM
OCHRANA MALÝM NAPĚTÍM SELV A PELV

Pi : 8,9 kW
SOUDOBOST: 0,6
Pp : 5,4 kW
POZNÁMKA:

Petr Winkler Skácelova 3063/5 695 01 Hodonín tel.:603 513 362 IČ: 88842711 ČKAIT: 1005185	Odpovědný projektant:	Vypracoval:			
	Petr Winkler	Petr Winkler		datum	07/2019
	investor:	TEZA Hodonín, p.o., Tyršova 3588/10, 695 01 Hodonín		číslo výkresu	EL-02
	název stavby:	Výměna osvětlovacích těles ve Sportovní hale pro ZŠ U Červených Domků – hala stolního tenisu		formát	1xA4
	název výkresu:	Rozváděč RUPS		počet stran	7
				strana číslo	1



ČÍSLO.OBV.	V1			PE01	PE1	PE2		V2.1		V2.2				
KABEL	CYKY-J			H07V-K	H07V-K	H07V-K		CYKY-J		CYKY-J				
PRŮŘEZ	5x25			25	10	10		3x10		3x10				
Č.KABELU	WLV1			WS01	WS1	WS2		WLV2.1		WLV2.2				
Pi (kW)	8,9							6,0						
KAM	stávající			doplň.pospoj.	doplň.pospoj.	doplň.pospoj.		vývod 230V		vývod 230V				
	rozdávěč R4			stávající	m.č.1.03	m.č.1.03		záložní zdroj		záložní zdroj				

rozdávěč R4 zařízení UPS kab.úl.systém

UPS 6kW,1f

UPS 6kW,1f

Petr Winkler
Skácelova 3063/5
695 01 Hodonín
tel.: 603 513 362
IČ: 88842711
ČKAIT: 1005185

Odpovědný projektant:
Petr Winkler

Vypracoval:
Petr Winkler

investor: TEZA Hodonín, p.o., Tyršova 3588/10, 695 01 Hodonín

název stavby: Výměna osvětlovacích těles ve Sportovní hale pro ZŠ U Červených Domků - hala stolního tenisu

název výkresu: Rozváděč RUPS

datum	07/2019
číslo výkresu	EL-02
formát	1xA4
počet stran	7
strana číslo	2

1PEN stř. 50Hz 230V/TN-C In=40A Ik" do 10,0kA

FA 04
PL7-10/B/1
Z-AHK

KA 04.1
RELÉ
Z-R230/16-20

KA 04.2
RELÉ
Z-R230/16-20

KA 04.3
RELÉ
Z-R230/16-20

KA 04.4
RELÉ
Z-R230/16-20

N1
PE

ČÍSL.OBV.	S18/a		S18/e		S18/g		S18/i							
KABEL	PRAFlaDur		PRAFlaDur		PRAFlaDur		CYKY-J							
PRŮŘEZ	3x1,5		3x1,5		3x1,5		3x1,5							
Č.KABELU	WLS18/a		WLS18/e		WLS18/g		WLS18/i							
Pi (kW)	0,3		0,3		0,3		0,3							
KAM	osvětlení		osvětlení		osvětlení		osvětlení							
	m.č.1.01		m.č.1.01		m.č.1.01		m.č.1.01							

Petr Winkler
Skácelova 3063/5
695 01 Hodonín
tel.: 603 513 362
IČ: 88842711
ČKAIT: 1005185

Odpovědný projektant:
Petr Winkler

Vypracoval:
Petr Winkler



investor: TEZA Hodonín, p.o., Tyršova 3588/10, 695 01 Hodonín

název stavby: Výměna osvětlovacích těles ve Sportovní hale pro ZŠ U Červených Domků – hala stolního tenisu

název výkresu: Rozváděč RUPS


datum: 07/2019


číslo výkresu: EL-02

formát: 1xA4

počet stran: 7


strana číslo: 3

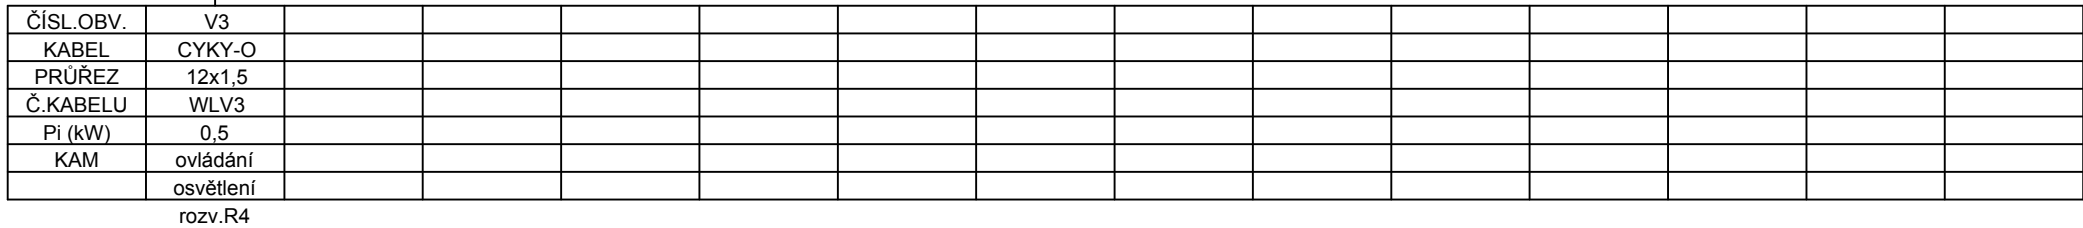

<div><div>Petr Winkler</div><div>Skácelova 3063/5</div><div>695 01 Hodonín</div><div>tel.:603 513 362</div><div>IC: 88842711</div><div>ČKAIT: 1005185</div></div>	Odpovědný projektant:	Vypracoval:				
	Petr Winkler	Petr Winkler		datum	07/2019	
	investor:	TEZA Hodonín, p.o., Tyršova 3588/10, 695 01 Hodonín			číslo výkresu	EL-02
	název stavby:	Výměna osvětlovacích těles ve Sportovní hale pro ZŠ U Červených Domků – hala stolního tenisu			formát	1xA4
	název výkresu:	Rozváděč RUPS			počet stran	7
				strana číslo	5	


FA 06
PL7-6/B/1


ovládání osvětlení

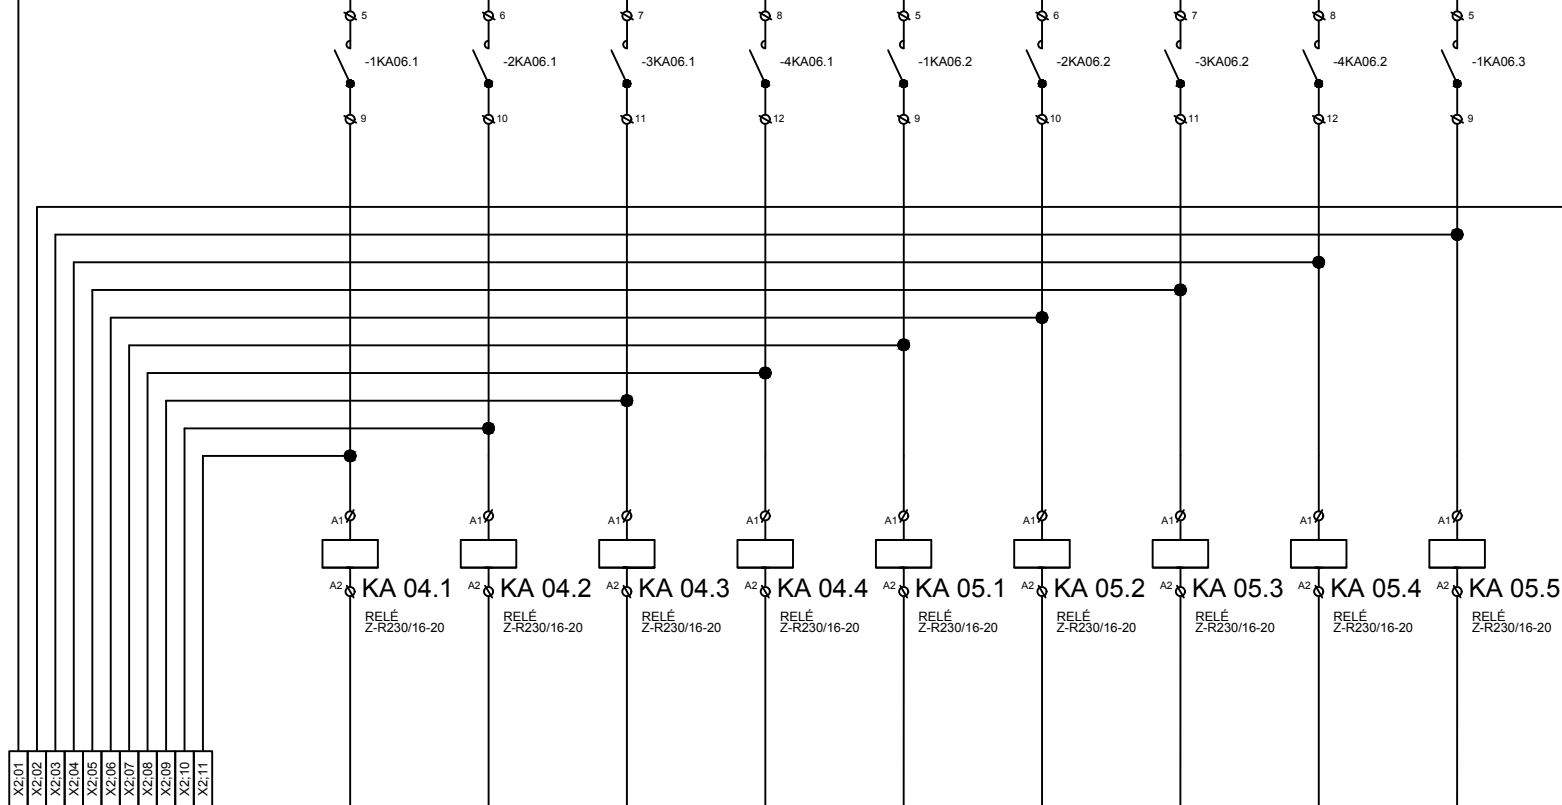

Petr Winkler Skácelova 3063/5 695 01 Hodonín tel.: 603 513 362 IČ: 88842711 ČKAIT: 1005185	Odpovědný projektant: Petr Winkler	Vypracoval: Petr Winkler		
	investor:	TEZA Hodonín, p.o., Tyršova 3588/10, 695 01 Hodonín		
	název stavby:	Výměna osvětlovacích těles ve Sportovní hale pro ZŠ U Cervených Domků – hala stolního tenisu		
	název výkresu:	Rozváděč RUPS		
			datum	07/2019
			číslo výkresu	EL-02
			formát	1xA4
			počet stran	7
			strana číslo	6

ovládání osvětlení

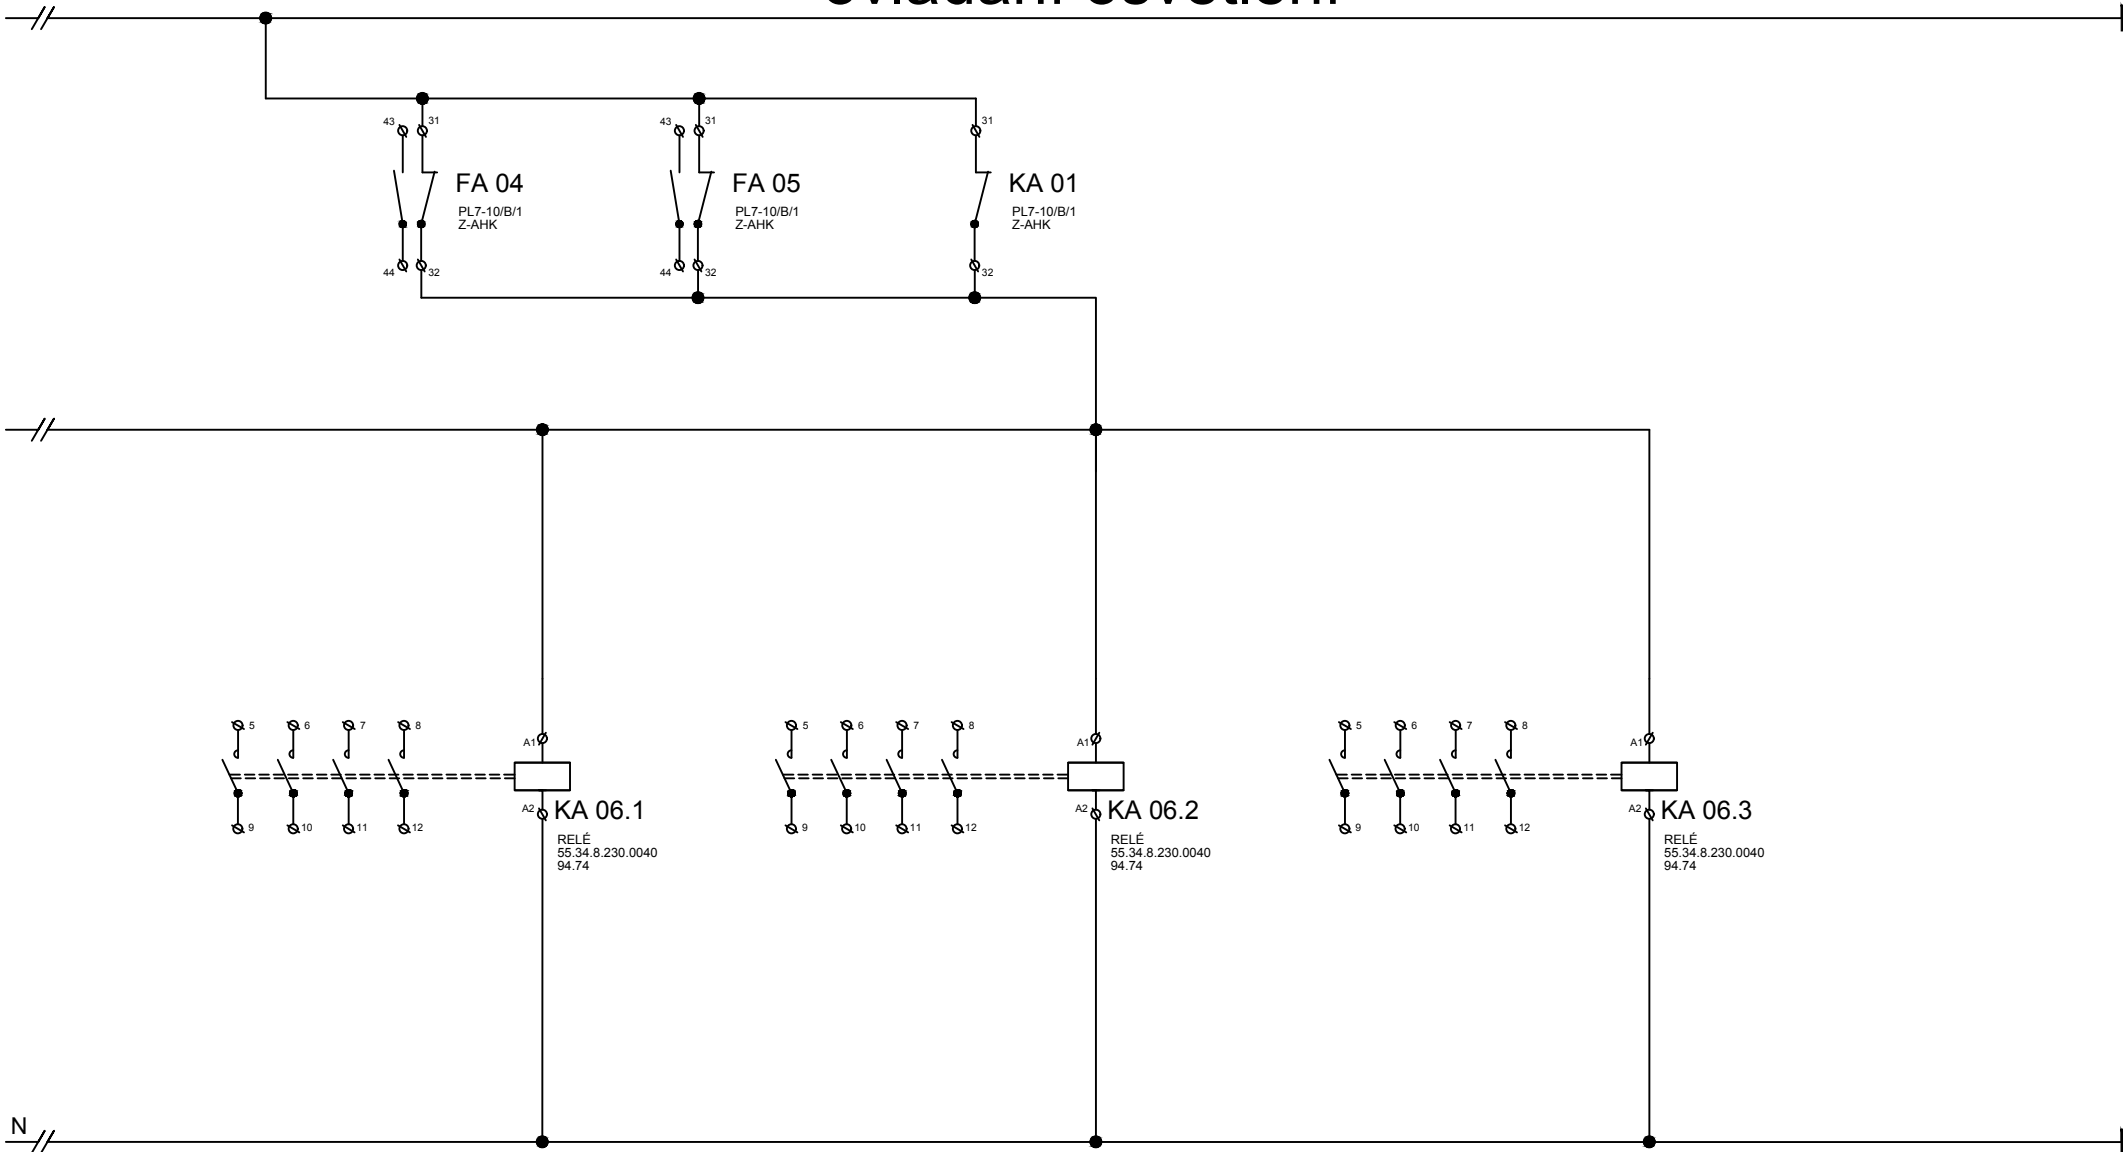

<div>Petr Winkler</div> <div>Skácelova 3063/5</div> <div>695 01 Hodonín</div> <div>tel.:603 513 362</div> <div>IČ: 88842711</div> <div>ČKAIT: 1005185</div>	Odpovědný projektant:		Vypracoval:				
	Petr Winkler		Petr Winkler		datum	07/2019	
	investor:	TEZA Hodonín, p.o., Tyršova 3588/10, 695 01 Hodonín				číslo výkresu	EL-02
	název stavby:	Výměna osvětlovacích těles ve Sportovní hale pro ZŠ U Červených Domků - hala stolního tenisu				formát	1x A4
	název výkresu:	Rozváděč RUPS				počet stran	7
						strana číslo	7