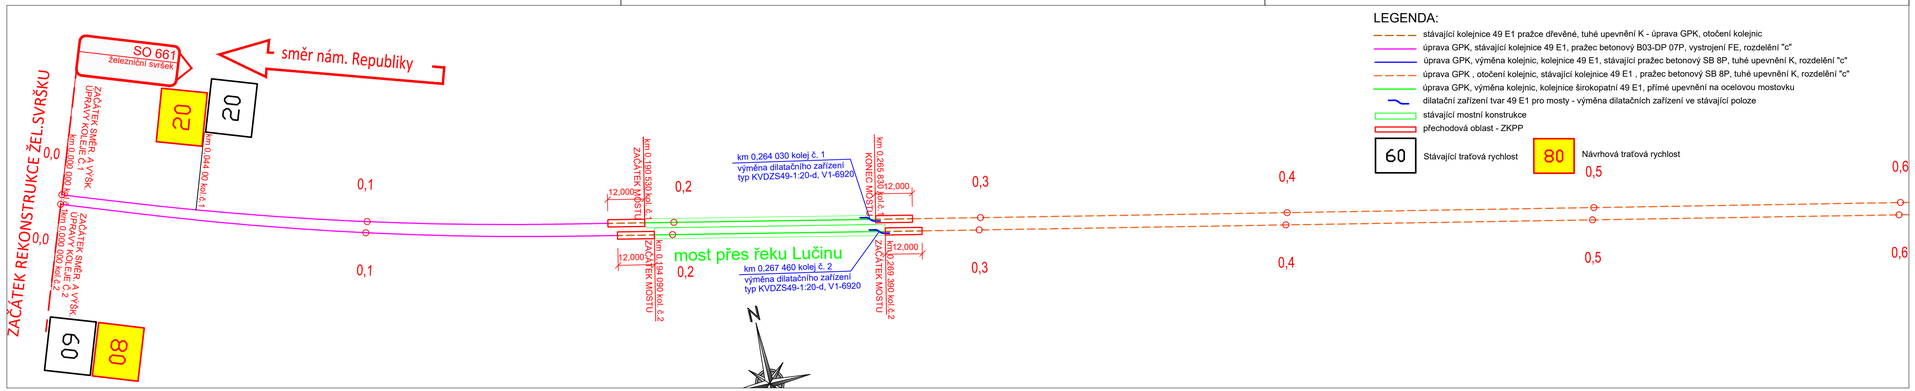

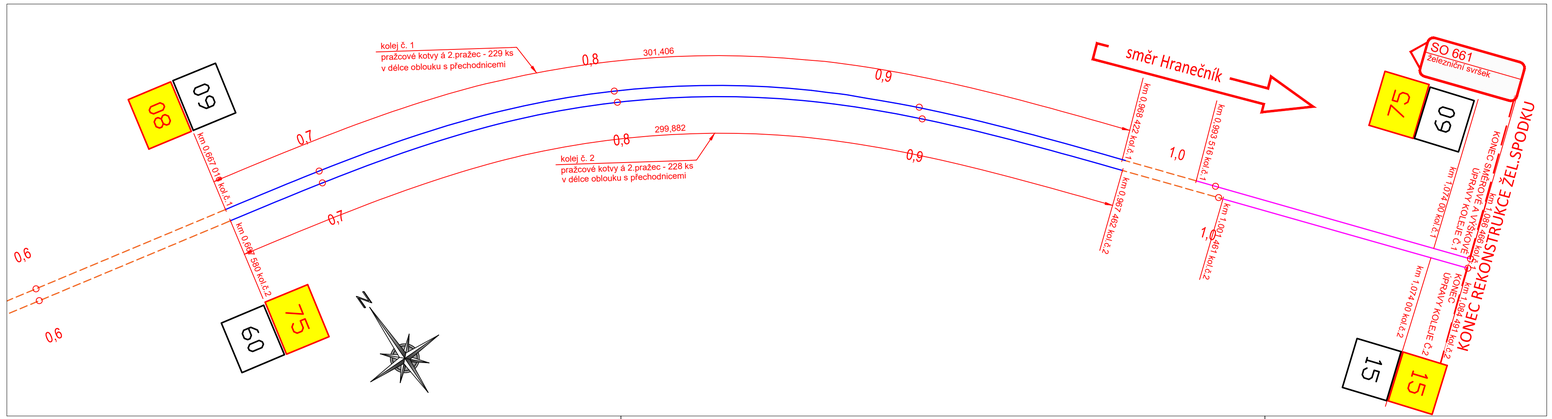

DOPRAVNÍ PODNIK OSTRAVA

			ČÍSLO SOUPRAVY:
REVIZE Č.	DATUM	ZMĚNA	

ODPOV.PROJEKTANT ZAKÁZKY	ING. LIBOR HABRNÁL		
ODPOV.PROJEKTANT SO, PS	ING. LIBOR HABRNÁL		
NAVRHL, VYPRACOVAL	VLASTISLAV ŠENKÝŘ		
KRESLIL, PSAL	VLASTISLAV ŠENKÝŘ		
KONTROLOVAL	ING. LIBOR HABRNÁL		
KRAJ	MORAVSKOSLEZSKÝ	MĚSTO	OSTRAVA
INVESTOR	DOPRAVNÍ PODNIK OSTRAVA a.s.		

Dopravní projektování spol. s r. o.
JANÁČKOVA 1194/12
702 00 OSTRAVA, MORAVSKÁ OSTRAVA

STUPEŇ	ZUS	
DATUM	09/2019	
MĚŘÍTKO	1:1000	
FORMÁT	4xA4	
ZAK.ČÍSLO	19069	
ČÁST DOKUMENTACE	D.2.1	
ČÍS.PŘÍLOHY	7	

AKCE
Zvyšování rychlosti na TT
- úsek Tramvajová zastávka Důl Zárubek –
kolejová křižovatka před vjezdem
do Terminálu Hranečník

SO
SO 661 TRAMVAJOVÝ SVRŠEK

NÁZEV PŘÍLOHY
KOLEJOVÝ PLÁN