


LEGENDA :

ODDALENÝ JIMÁČ

NOVÝ JIMÁČ ALUMINÍ D8 NA PODPĚRÁCH PO STŘEŠE

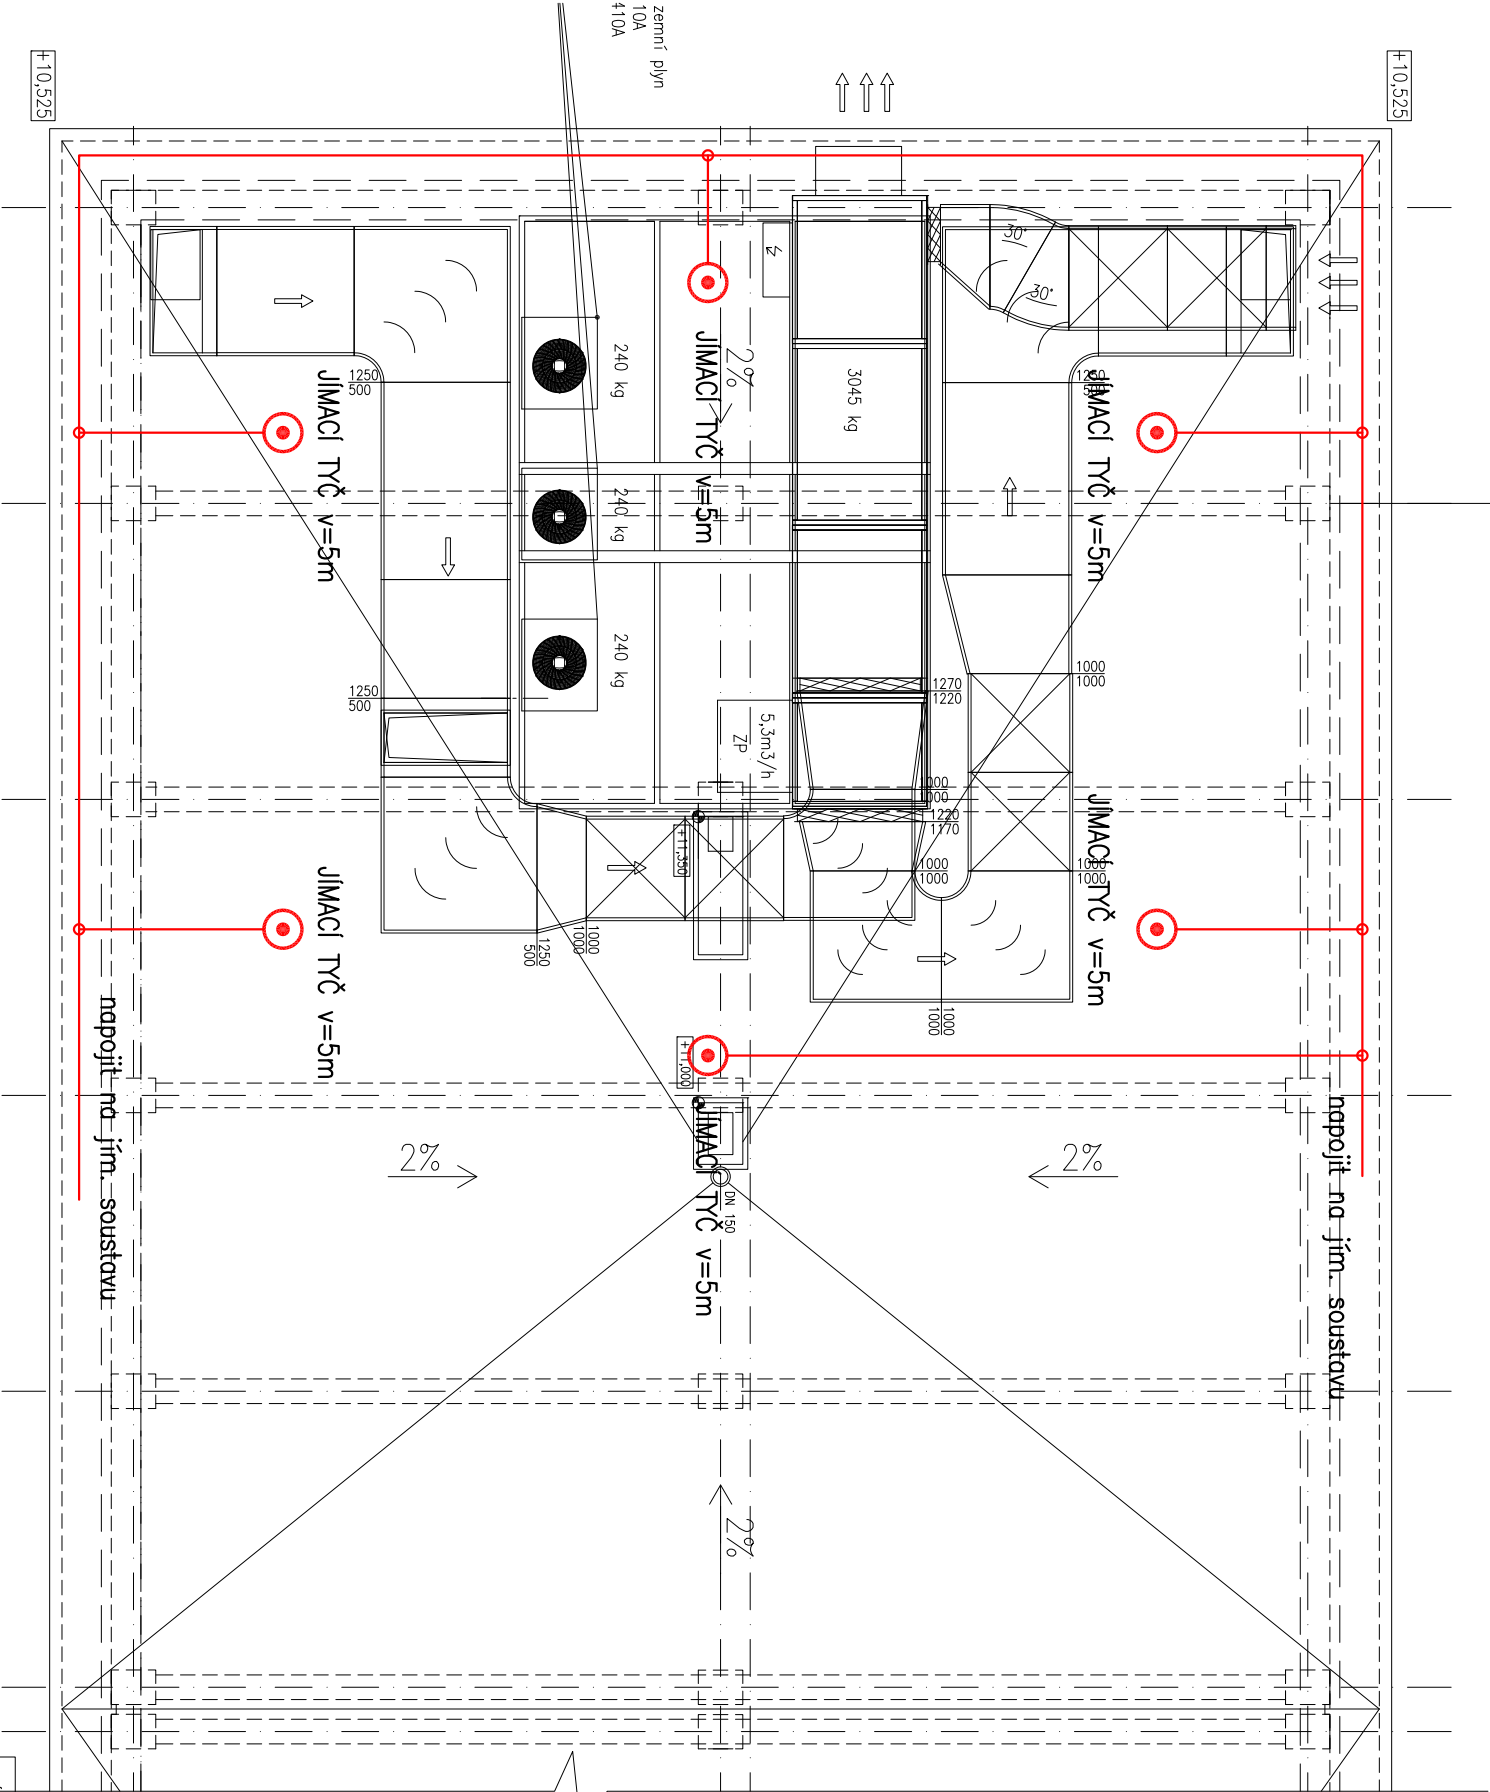

NÁZEV STAVBY

REKONSTRUKCE ŠKOLNÍ KUCHYNĚ ZŠ BOHUMINSKÁ 72, SLEZSKÁ OSTRAVA

D.1.4.2 - Elektro-silnoproud

MPA ProjektStav, s.r.o.

Tel: +420 774 682 266
E-mail: info@mpa-projektstav.cz
web: http://www.mpa-projektstav.cz

VEDOUcí PROJEKTU		VYPRACOVAL		ZODPOVĚDNÝ PROJEKTANT		STUPĚN	
Ing. Pavel Matějek		Ing. Josef Nezval		Ing. Josef Nezval		Dokumentace pro změnu stavby před dokončením,	
PODPIS		PODPIS		PODPIS		DATUM	PARÉ
OBJEDNATEL						01/2020	
Statutární město Ostrava, Prokešovo náměstí 8, 729 30 Ostrava						FORMAT	2xA4
MÍSTO PROJEKTU						MĚŘITKO	
ZŠ Slezská Ostrava, Bohuminská 72/1082, Ostrava - Slezská Ostrava, 710 00						1:75	
NÁZEV VÝKRESU						ARCHIVNÍ ČÍSLO	
PŮDORYS ÚPRAVY HROMOSVODU						ČÍSLO VÝKRESU	
						MPA_2001	
						D 1.4.2.4	
						ZMĚNA	0