


KATASTRÁLNÍ SITUAČNÍ VÝKRES  
M 1:1000

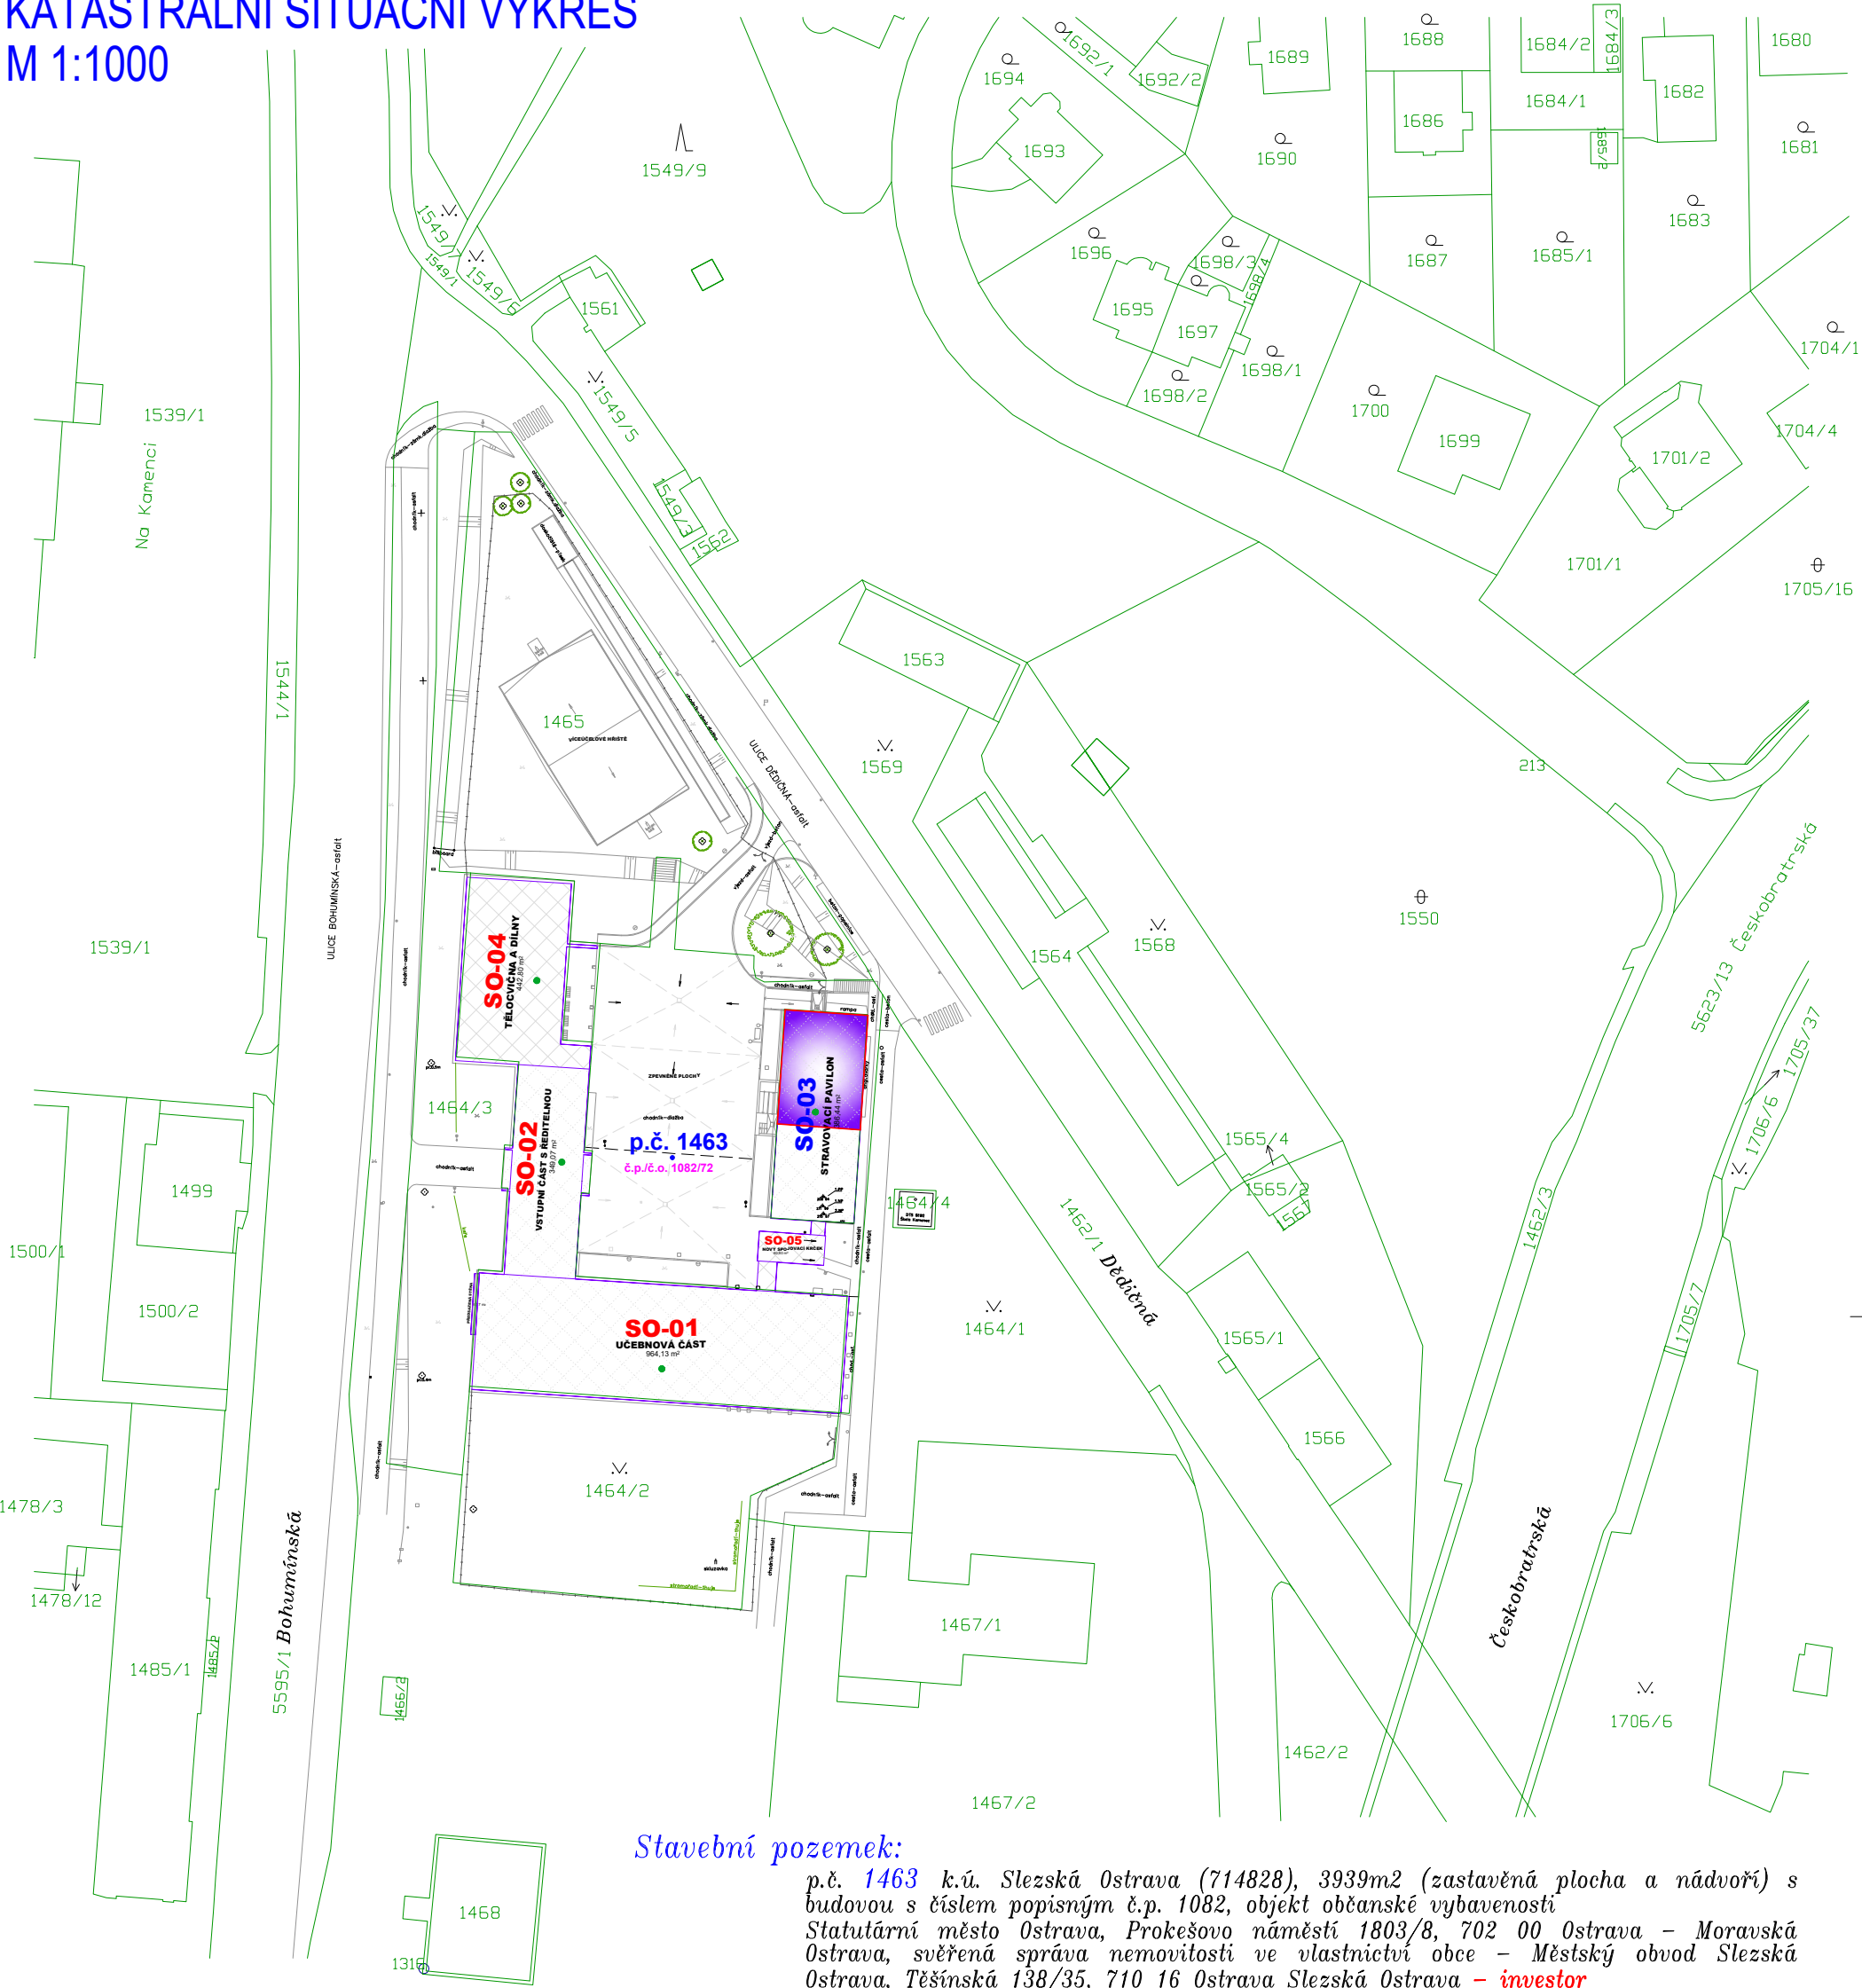


Stavební pozemek:

p.č. 1463 k.ú. Slezská Ostrava (714828), 3939m2 (zastavěná plocha a nádvoří) s budovou s číslem popisným č.p. 1082, objekt občanské vybavenosti Statutární město Ostrava, Prokešovo náměstí 1803/8, 702 00 Ostrava – Moravská Ostrava, svěřená správa nemovitosti ve vlastnictví obce – Městský obvod Slezská Ostrava, Těšínská 138/35, 710 16 Ostrava Slezská Ostrava – **investor**

NÁZEV STAVBY  
**REKONSTRUKCE ŠKOLNÍ KUCHYNĚ ZŠ  
BOHUMÍNSKÁ 72, SLEZSKÁ OSTRAVA**

**MPA ProjektStav, s.r.o.**

Tel: +420 774 682 266  
E-mail: info@mpa-projektstav.cz  
web: http://www.mpa-projektstav.cz

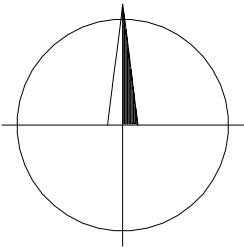

VEDOUcí PROJEKTU	VYPRACOVAL	ZODPOVĚDNÝ PROJEKTANT	STUPEŇ	
Ing. Vladimír Gřunděl	Čtírad Obid	Ing. Pavel Matějek	Dokumentace pro provedení stavby.	
PODPIS	PODPIS	PODPIS	DATUM	PARÉ
OBJEDNATEL			FORMÁT	1:1000
Statutární město Ostrava, Prokešovo náměstí 8, 729 30 Ostrava			2xA4	
MÍSTO PROJEKTU			MĚŘITKO	
ZŠ Slezská Ostrava, Bohumínská 72/1082, Ostrava - Slezská Ostrava, 710 00				
NÁZEV VÝKRESU			ARCHIVNÍ ČÍSLO	ČÍSLO VÝKRESU
SITUAČNÍ VÝKRES NA PODKLADU KATASTR. MAPY			MPA_2001_	C.1
				ZMĚNA
				0