




M 1:50

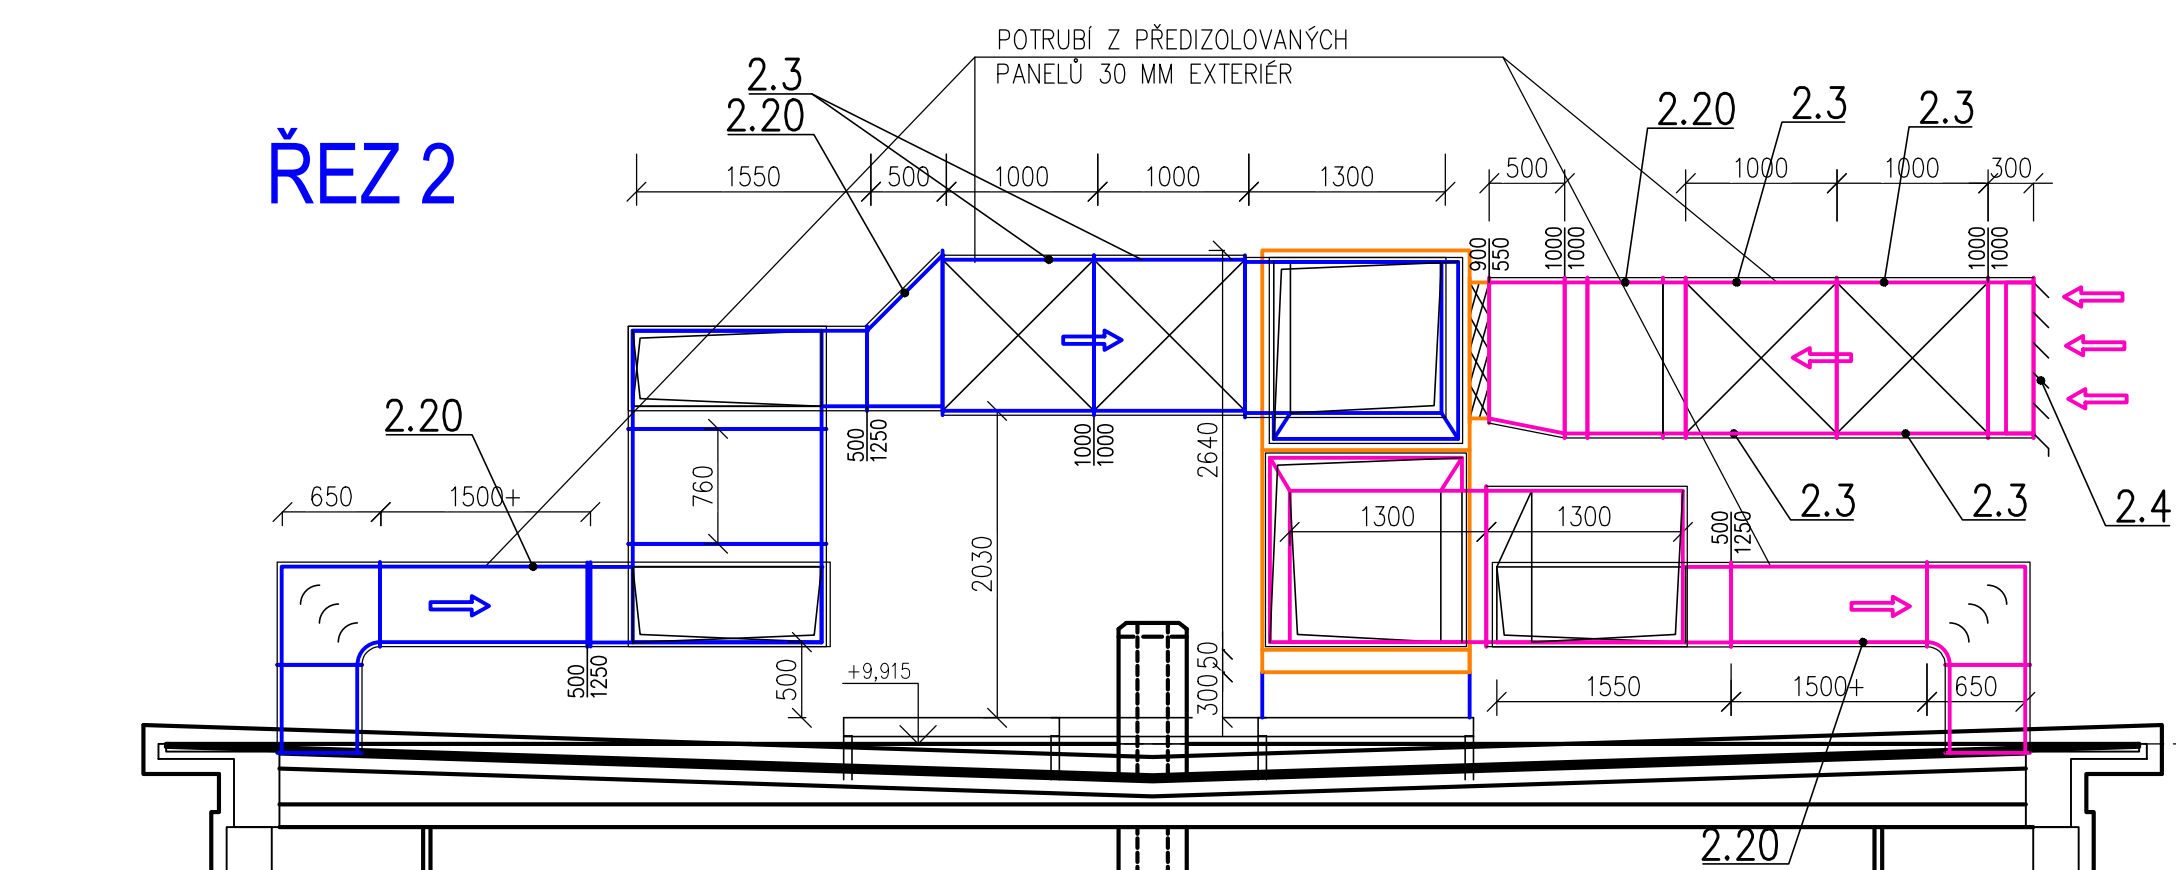


ŘEZ 4

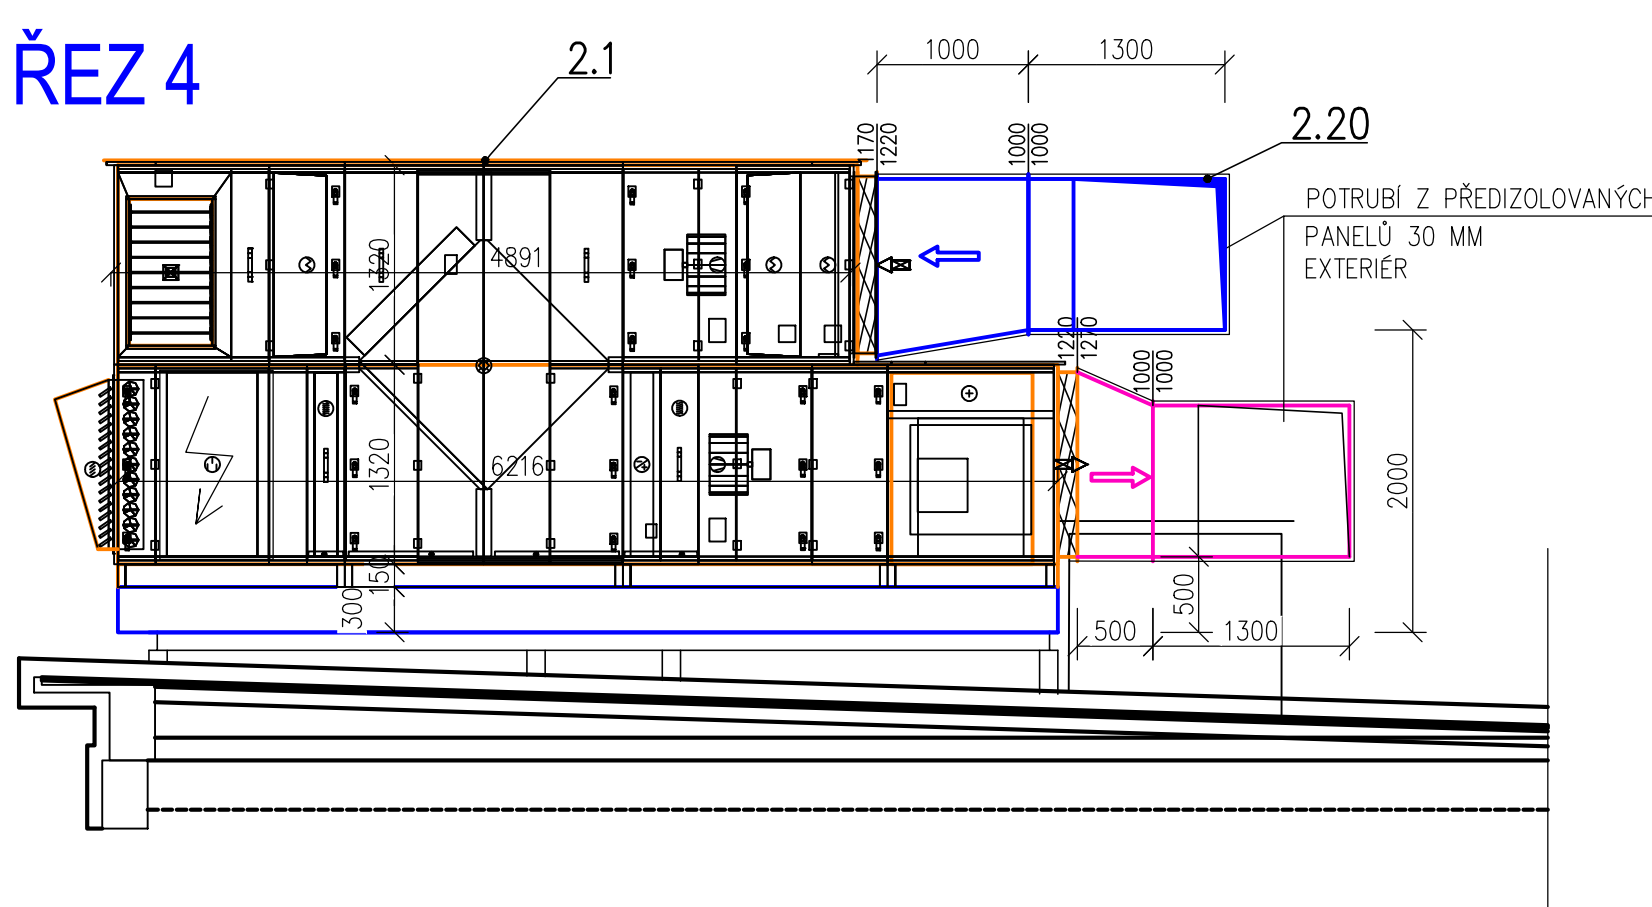


ŘEZ 3

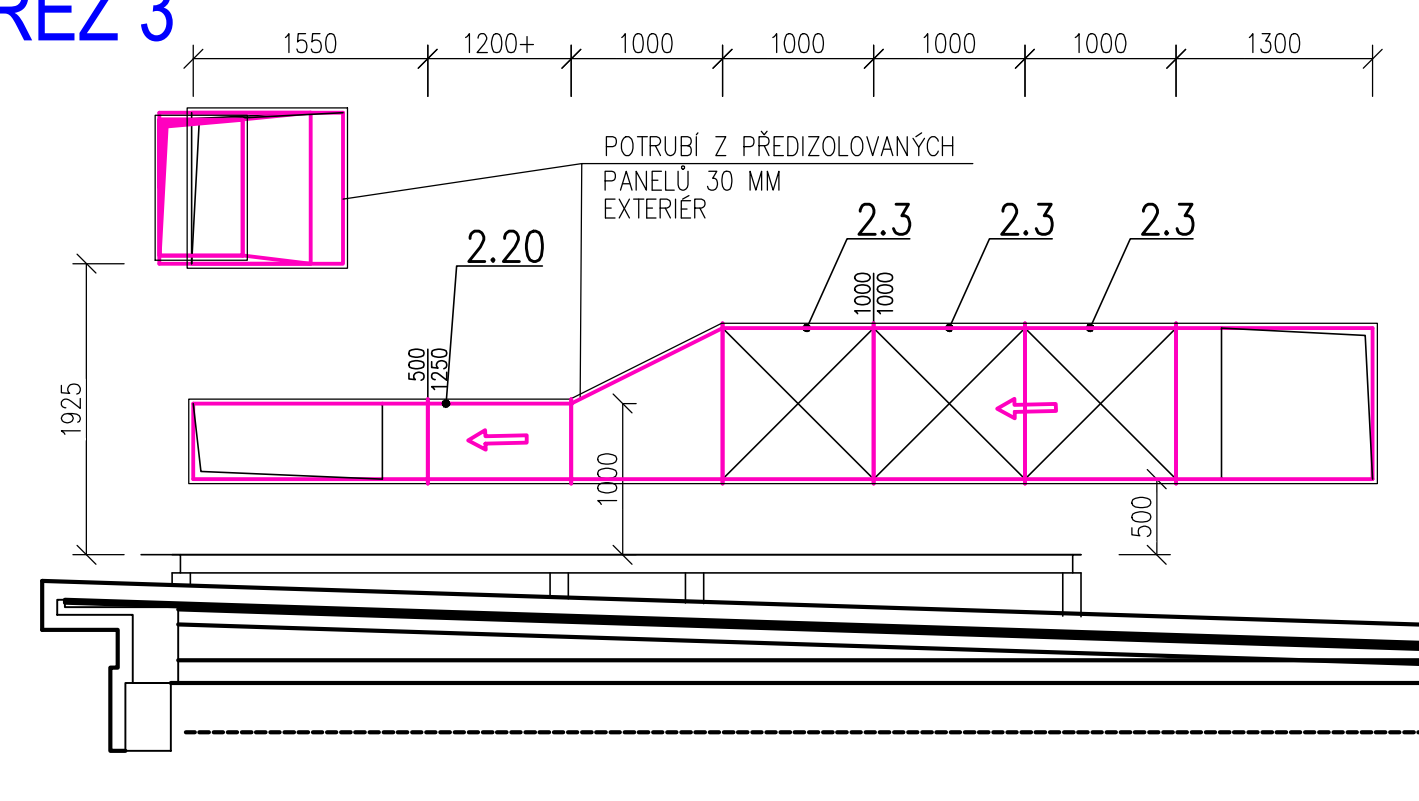

ŘEZ 5

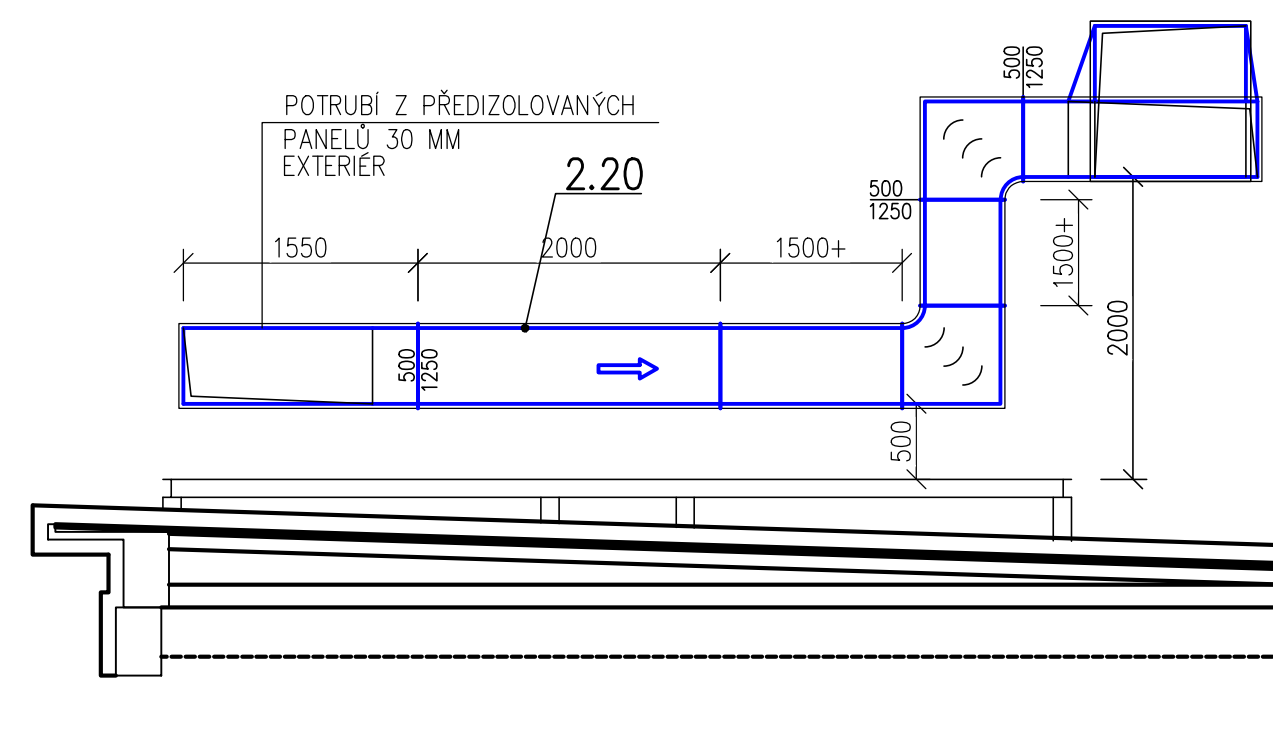

ŘEZ 1

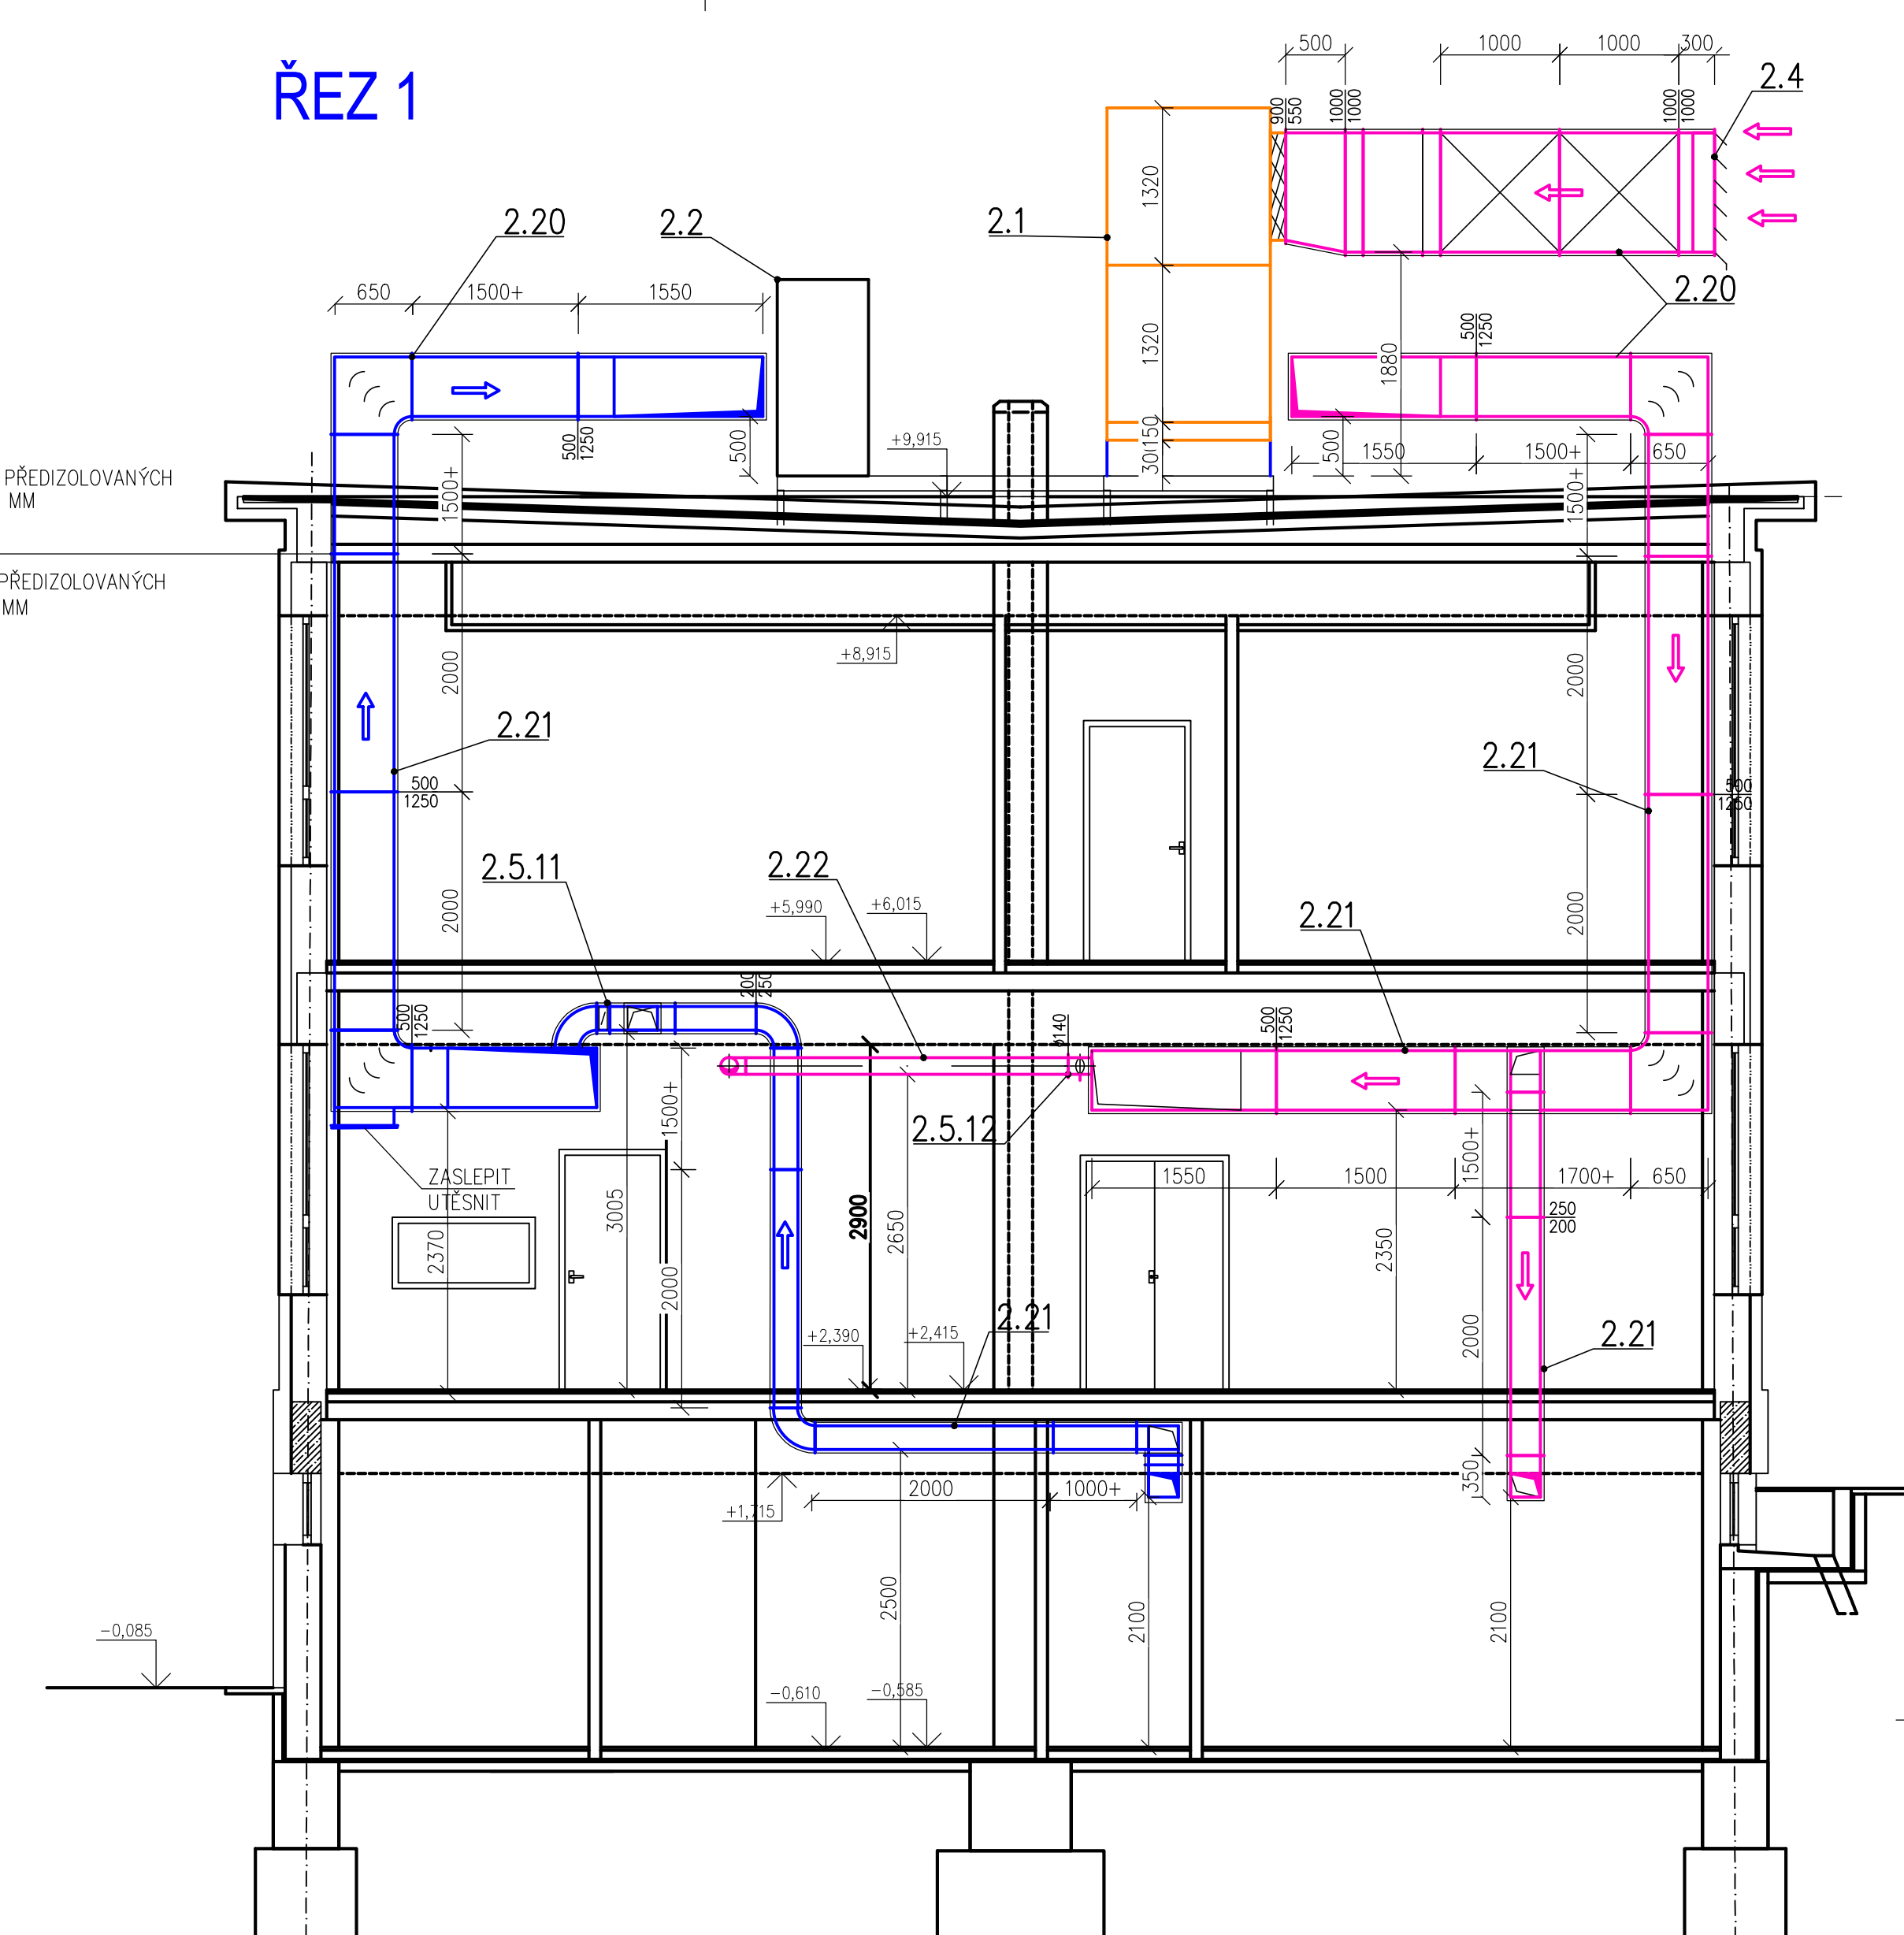

RÁM jednotky



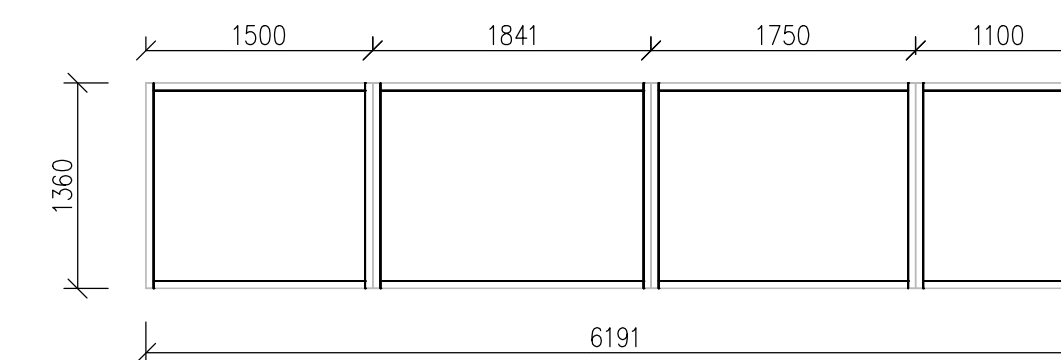


SCHÉMA OBJEKTŮ

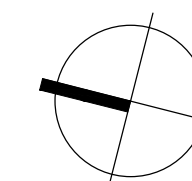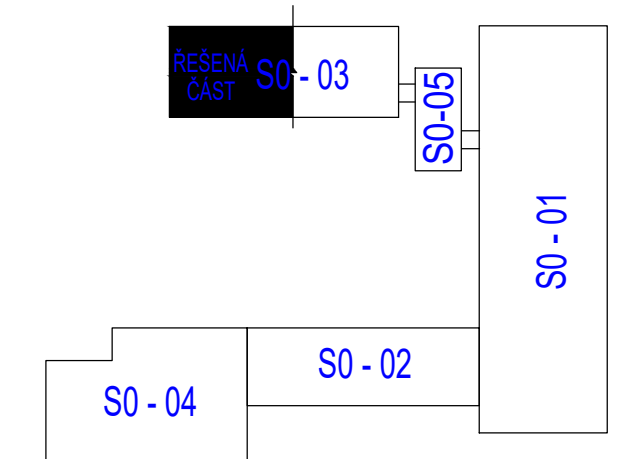

NÁZEV STAVBY
**REKONSTRUKCE ŠKOLNÍ KUCHYNĚ ZŠ
BOHUMÍNSKÁ 72, SLEZSKÁ OSTRAVA**

Tel: +420 774 682 266
E-mail: info@mpa-projektstav.cz
web: <http://www.mpa-projektstav.cz>

VEDOUcí PROJEKTU		VYPRACOVAL	ZODPOVĚDNÝ PROJEKTANT	STUPEŇ
Ing. Pavel Matějka		Ing. Jana Gfundělová	Ing. Jana Gfundělová	Dokumentace pro provedení stavby.
PODPIS		PODPIS	PODPIS	DATUM 01/2020 PARE
OBJEDNATEL				FORMAT
Statutární město Ostrava, Prokešovo náměstí 8, 729 30 Ostrava				8A4
MÍSTO PROJEKTU				MĚŘÍTKO
ŽS Slezská Ostrava, Bohumínská 72/1082, Ostrava - Slezská Ostrava, 710 00				1:50
NÁZEV VÝKRESU			ARCHIVNÍ ČÍSLO	ČÍSLO VÝKRESU
SO 03 - PŮDORYS STŘECHY, ŘEZY 1-5			MPA_2001_	D.1.4.1-05
				0