


LEGENDA MÍSTNOSTÍ 2.NP

ČÍSLO MÍSTNOSTI	NÁZEV MÍSTNOSTI	PLOCHA m ²	ÚPRAVA PODLAHY – SKLADBA	ZVLÁŠTNÍ ÚPRAVA POVrchU STĚN
2.4.01	chodba	8,94	pvc Samplan 150 AL860920	pvc soklik v plastové liště
2.4.02	schodiště	16,47	teraco – stávojičí	
2.4.03	předstř. wc chlapi	2,70	keramická dlažba	keramický obklad v.1600mm
2.4.04	wc chlapi	5,42	keramická dlažba	keramický obklad v.1600mm
2.4.05	wc dívky + předstř	7,03	keramická dlažba	keramický obklad v.1600mm
2.4.06	úklidová komora	1,60	keramická dlažba	keramický obklad v.1600mm
2.4.07	kancelář	17,33	pvc Samplan 150 AL860720	pvc omítka, pvc soklik v plastové liště
2.4.08	jídélno	115,27	pvc Samplan 150 AL860920	pvc omítka, pvc soklik v plastové liště
2.4.09	varno	127,41	keramická dlažba	keramický obklad v.2000mm
2.4.09a	kancelář šéfkuchanřky	4,89	keramická dlažba	keramický soklik v.100mm
2.4.10	vřítahová šacht	2,16	betón	
2.4.11	demí sklad	11,45	keramická dlažba	keramický obklad v.1600mm, 750–1550
2.4.12	chodba + schodiště	18,23	keramická dlažba	keramický soklik v.100mm
2.4.13	úklidová komora	1,02	keramická dlažba	keramický obklad v.1600mm
2.4.14	odpady	1,82	stávojičí	

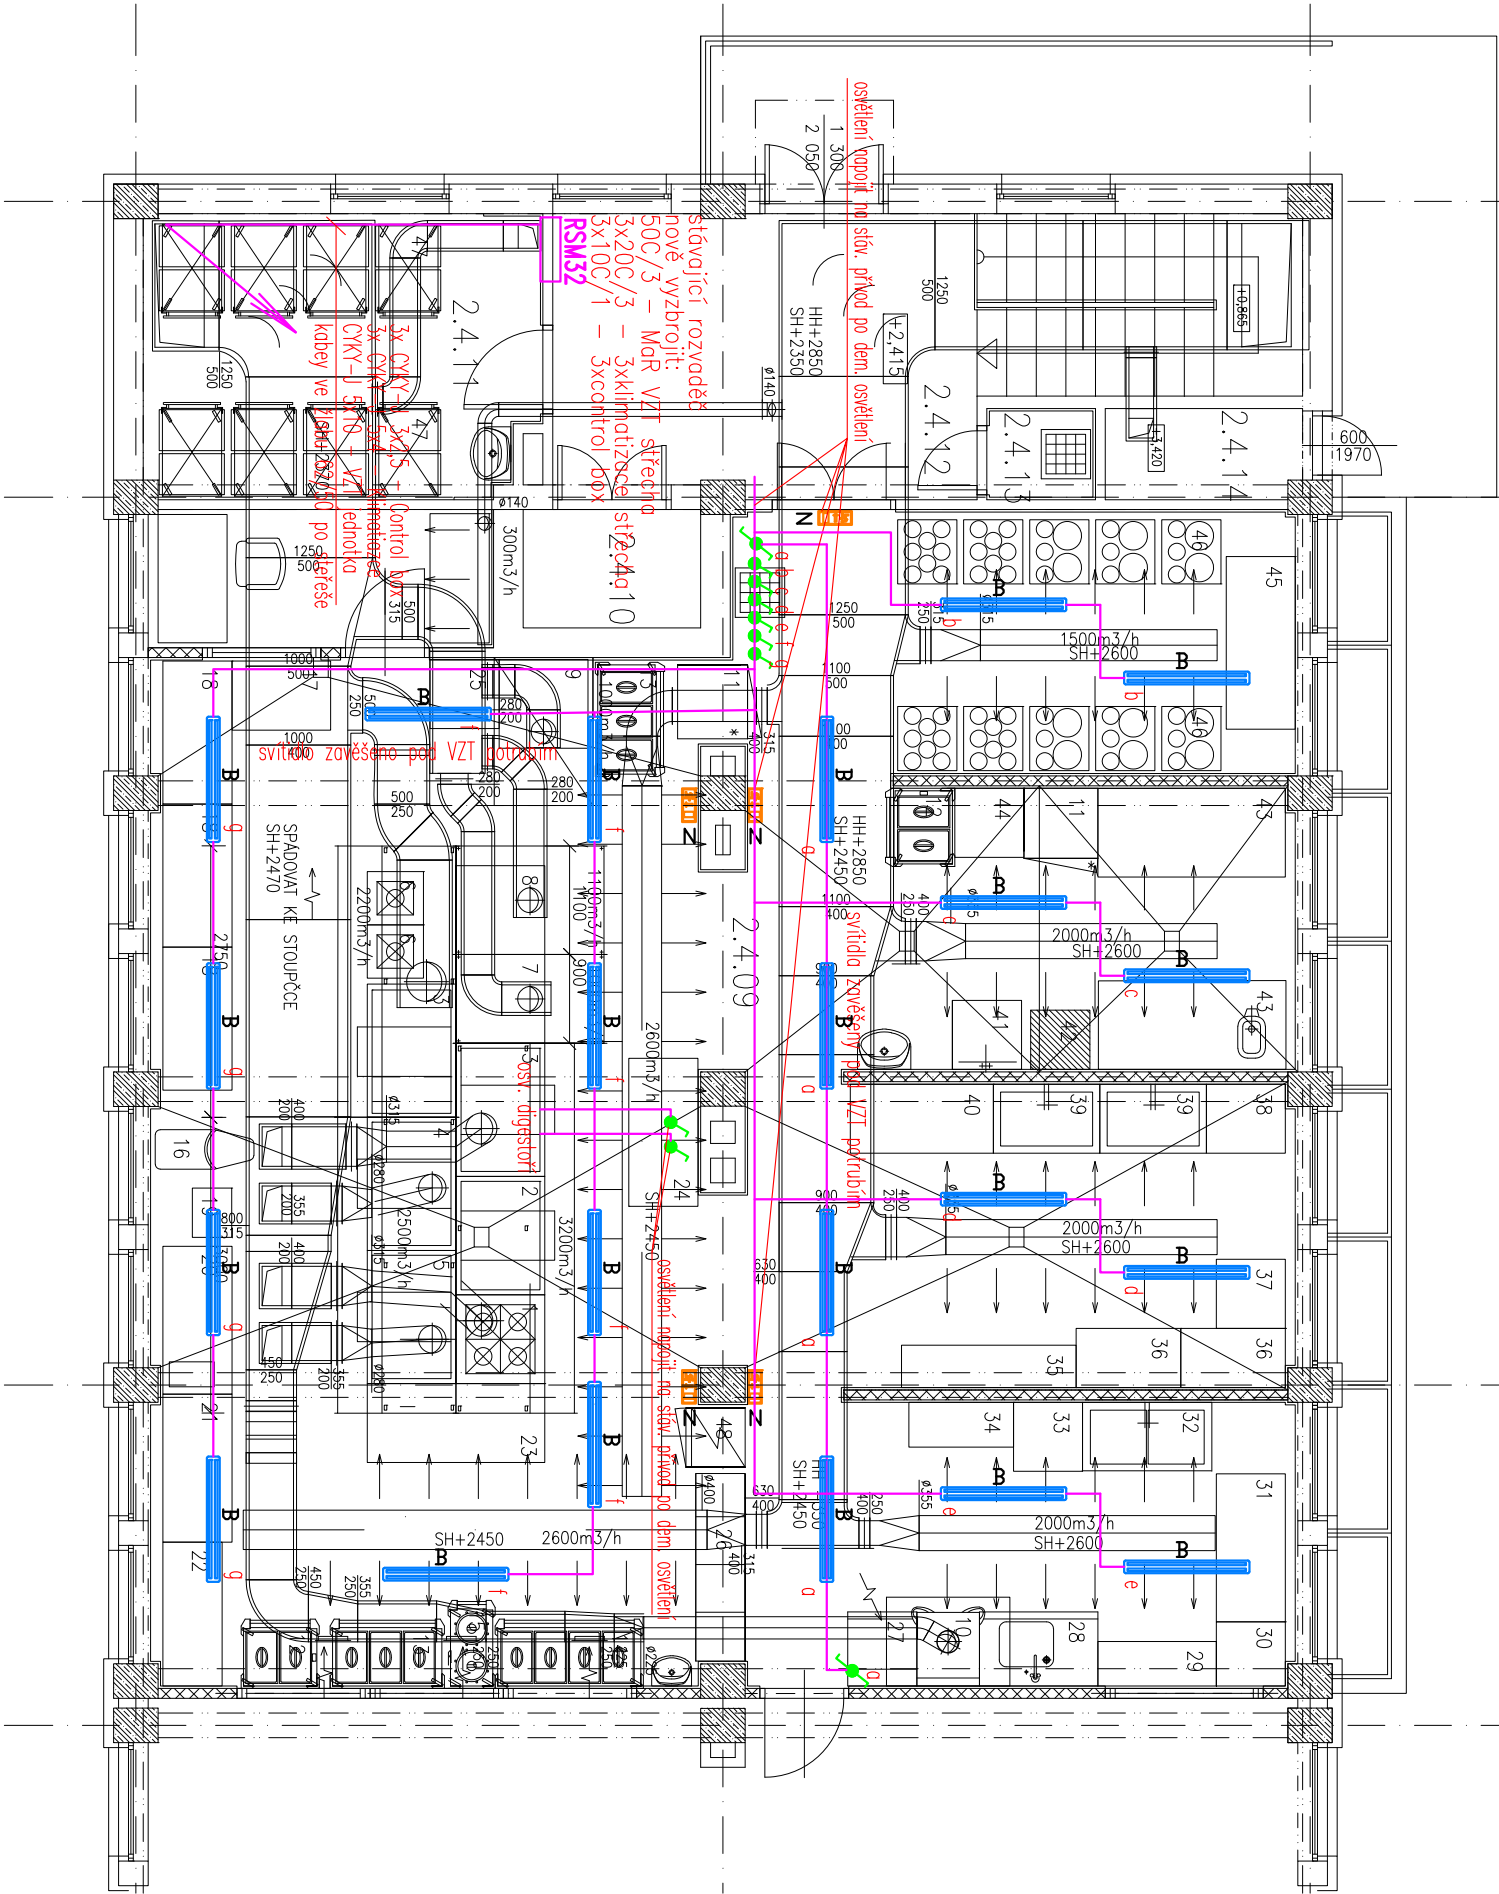

LEGENDA PŘÍSTROJŮ :

- JEDNOPÓLOVÝ SPÍNAČ, ŘAZENÍ 1, 230V, 10A, IP44
- STŘÍDAVÝ SPÍNAČ, ŘAZENÍ 6, 230V, 10A, IP44
- SPÍNAČ V KRYTU, 3xPÓL., 25A, IP 65
- ZNAČKA UDÁVAJÍCÍ ZVÝŠENOU OCHRANU POSPOJOVÁNÍM
- EL.VÝVOD MIN. 2M, 230 V,400V

LEGENDA SVÍTIDEL:

- B – LED SVÍTIDLO 40W, PŘÍSAZENÉ, EP, IP 65, PLASTOVÉ
- N – NOUZOVÉ LED SVÍTIDLO 3W, PŘÍSAZENÉ, IP 65, 1.HOD

NÁZEV STAVBY
REKONSTRUKCE ŠKOLNÍ KUCHYNĚ ZŠ BOHUMINSKÁ 72, SLEZSKÁ OSTRAVA

D.1.4.2 - Elektro-silnoproud
MPA ProjektStav, s.r.o.

Tel: +420 774 682 266
E-mail: info@mpa-projektstav.cz
web: http://www.mpa-projektstav.cz

VEDOUcí PROJEKTU	VYPRACOVAL	ZODPOVĚDNÝ PROJEKTANT	STUPĚN
Ing. Pavel Matějtek	Ing. Josef Nezval	Ing. Josef Nezval	Dokumentace pro zmeřnu stavby před dokončením.
PODPIS	PODPIS	PODPIS	DATUM
			01/2020
OBJEDNÁTEL			FORMAT
Statutární město Ostrava, Prokešovo náměstí 8, 729 30 Ostrava			2xA4
MÍSTO PROJEKTU			MĚŘÍTKO
ZŠ Slezská Ostrava, Bohuminská 72/1082, Ostrava - Slezská Ostrava, 710 00			1:75
NÁZEV VÝKRESU			ARCHIVNÍ ČÍSLO
PŮDORYS KUCHYNĚ			ČÍSLO VÝKRESU
			MPA_2001
			D 1.4.2.2
			ZMĚNA
			0