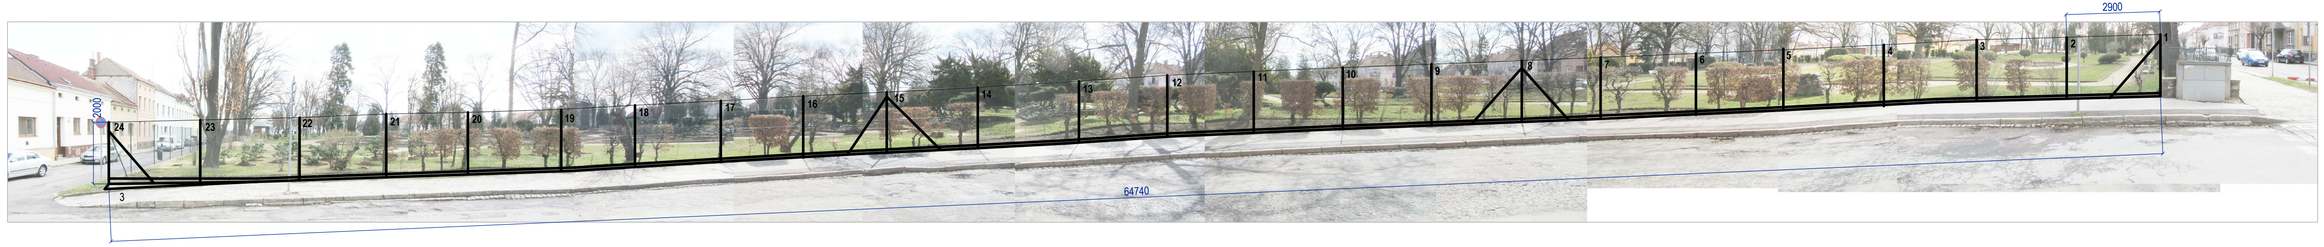

FOTOPOHLED NA STÁVAJÍCÍ ZÁPADNÍ STRANU OPLOCENÍ - PLETIVOVÝ PLOT SE SLOUPKY A BETONOVÝMI PODHRABOVÝMI DESKAMI M 1: 100. POHLED Z ULICE, OD ŠKOLY. SLOUPKY, VZPĚRY A DESKY JSOU ZDŮRAZNĚNY PRO VÝPOČET BOURACÍCH PRACÍ. SLOUPKY VYSOKÉ 2m, OSAZENÉ V BETONOVÝCH PATKÁCH HL. 0,8m, SLOUPKY JSOU DO ZÁKLADŮ KOTVENY PO 2,9m.

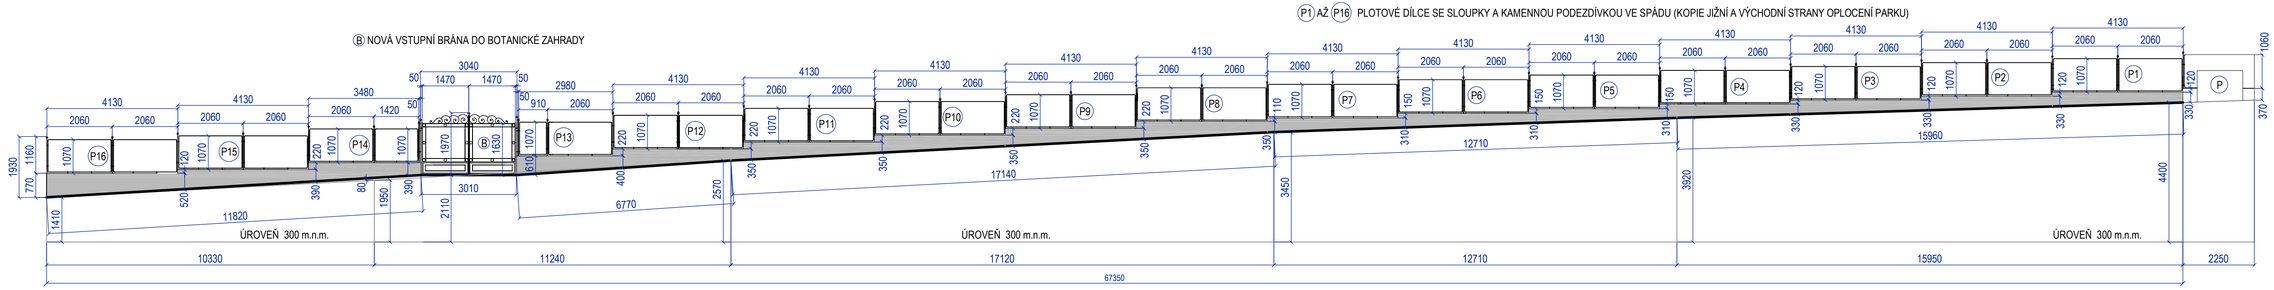

VYTYČOVACÍ POHLED NOVÉHO ZÁPADNÍHO OPLOCENÍ S NOVOU BRÁNOU DO BOTANICKÉ ZAHRADY M 1 : 100

SO 01 ZÁPADNÍ NOVÉ OPLOCENÍ

Památková obnova Jubilejního parku ve Znojmě
II. etapa - stavební část

VEDOUCÍ PROJEKTU: doc. Ing. Pavel Šimek, Ph. D.	ZODPOVĚDNÝ PROJEKTANT: doc. Ing. Pavel Šimek, Ph. D.	VYPRACOVAL: Ing. arch. Martin Laštovička	
MÍSTO: Znojmo	KATASTR: Znojmo - město,793418	FORMÁT:	2 x A4
OBJEDNATEL : Město Znojmo, Obrokova 1/12, 669 22		DATUM:	11.2019
ZPRACOVAL: Ing. Pavel Šimek - FLORART, ateliér pro zahradní a krajinářskou tvorbu		STUPEŇ:	DPS
Výkres: 01.3.3 ZÁPADNÍ NOVÉ OPLOCENÍ - SKLADBA		MĚŘÍTKO:	1:100