POHLED NA NOVOU VSTUPNÍ BRÁNU DO BOTANICKÉ ZAHRADY Z ULICE M 1:10

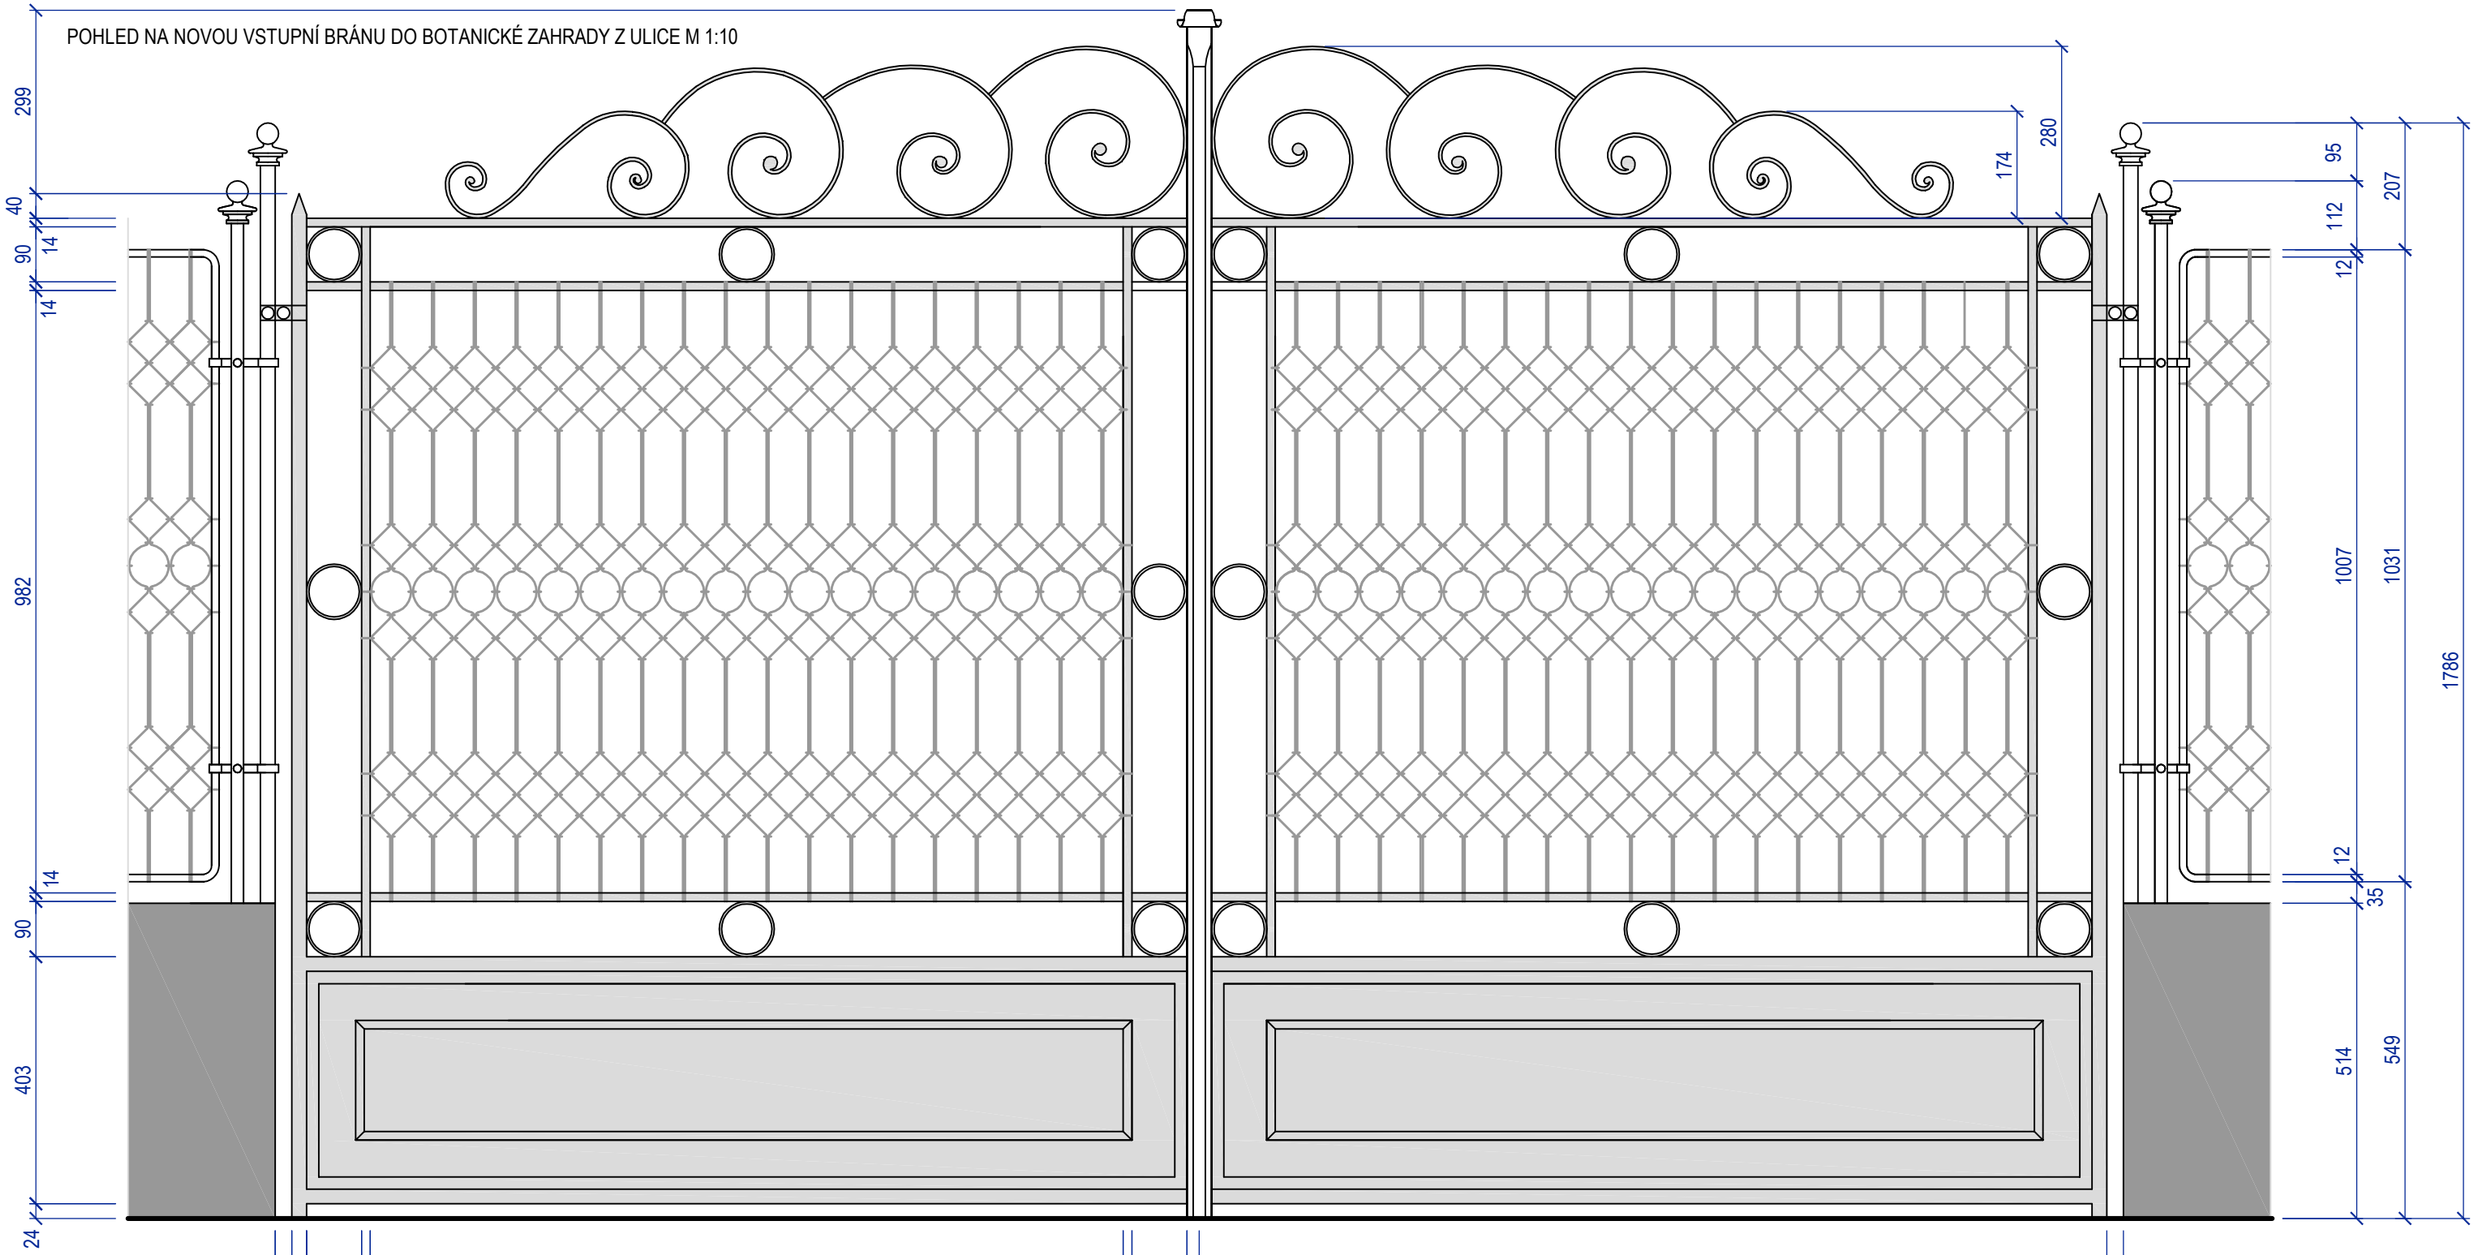

Postup prací:

Betonové založení kamenného prahu brány do nezámrzné hloubky (0,9m) po celé délce prahu brány. Založení tří vzpěrných ramen brány (v rámci předpolí brány)

Výroba brány dle stávající brány mezi rekreačním trávníkem a květnicí. Osazení zámku pro spolehlivé uzamčení brány univerzálním klíčem společným pro všechny brány parku.

Žárové zinkování hotových prvků brány - sloupků, rámů, ramen, zámku, ozdobných prvků a pletiva.

Nátěr kvalitní světlou (dle sondy nebo rozhodnutí památkářů) protikorozní barvou (3x)

Kotvení brány do kamenného prahu a tří vzpěrných ramen brány do připraveného založení v rámci předpolí a celková montáž brány.

Nová informační tabule v nové grafice, proporcích a barevnosti brány - společná pro všechny hlavní brány parku.

Dláždění předpolí brány v dvou kostce do řádků s obrubou.

SO 01 NOVÁ VSTUPNÍ BRÁNA DO BOTANICKÉ ZAHRADY

VEDOUCÍ PROJEKTU: doc. Ing. Pavel Šimek, Ph. D.	ZODPOVĚDNÝ PROJEKTANT: doc. Ing. Pavel Šimek, Ph. D.	VYPRACOVAL: Ing. arch. Martin Laštovička	
MÍSTO: Znojmo	KATASTR: Znojmo - město,793418	FORMÁT:	2 x A4
OBJEDNATEL : Město Znojmo, Obrokova 1/12, 669 22		DATUM:	04.2018
ZPRACOVAL: Ing. Pavel Šimek - FLORART, ateliér pro zahradní a krajinářskou tvorbu		STUPEŇ:	DPS
Výkres: 01.2.4 NOVÁ VSTUPNÍ BRÁNA DO BOTANICKÉ ZAHRADY - NÁVRH		MĚŘÍTKO:	1:10