



POHLED NA VSTUPNÍ BRÁNU DO ROZÁRIA Z ULICE M 1:10

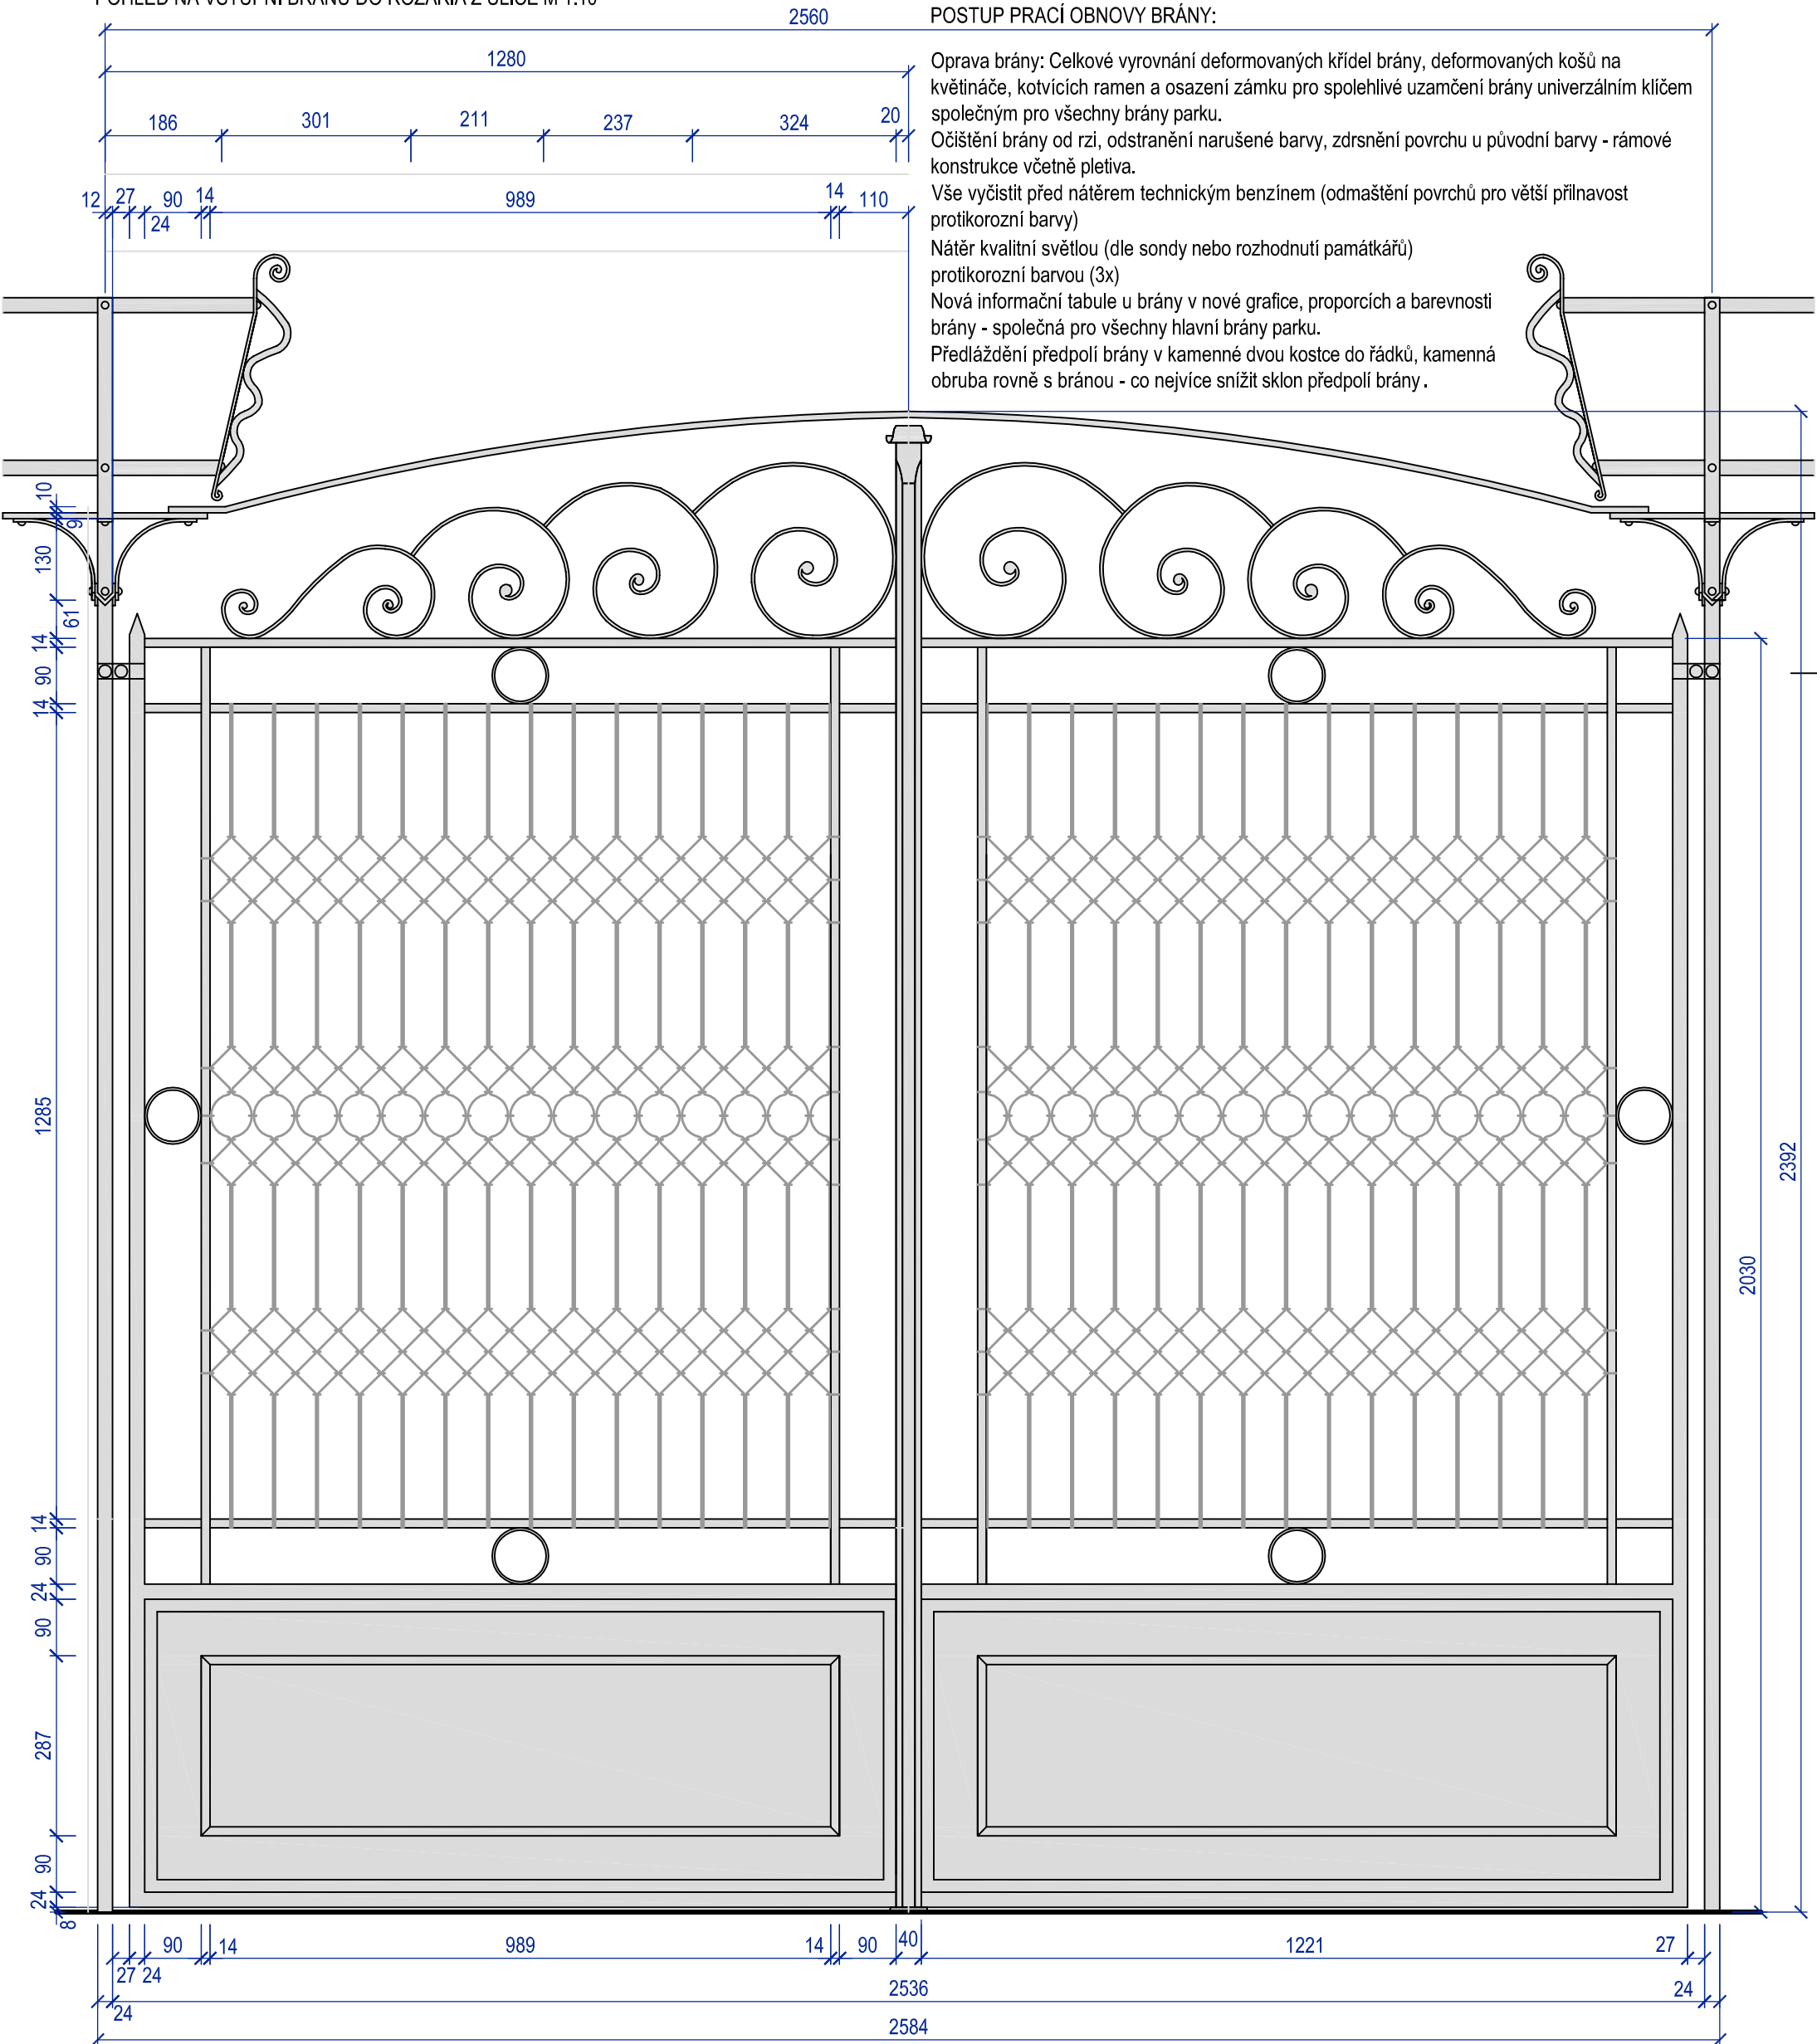

POSTUP PRACÍ OBNOVY BRÁNY:

- Oprava brány: Celkové vyrovnění deformovaných křídel brány, deformovaných košů na květináče, kotvicích ramen a osazení zámku pro spolehlivé uzamčení brány univerzálním klíčem společným pro všechny brány parku.
- Očištění brány od rzi, odstranění narušené barvy, zdrsnění povrchu u původní barvy - rámové konstrukce včetně pletiva.
- Vše vyčistit před nátěrem technickým benzínem (odmaštění povrchů pro větší přilnavost protikorozi barvy)
- Nátěr kvalitní světlou (dle sondy nebo rozhodnutí památkářů) protikorozi barvou (3x)
- Nová informační tabule u brány v nové grafice, proporcích a barevnosti brány - společná pro všechny hlavní brány parku.
- Předláždění předpolí brány v kamenné dvou kostce do řádků, kamenná obruba rovně s bránou - co nejvíce snížit sklon předpolí brány .

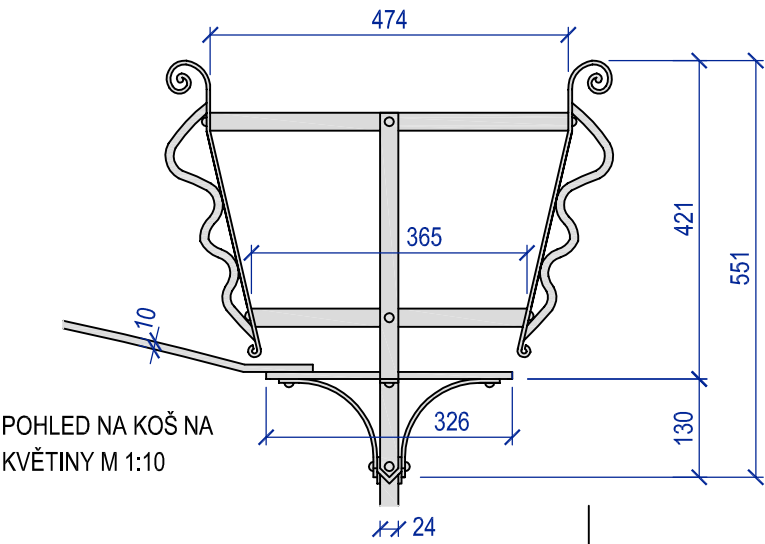

POHLED NA KOŠ NA KVĚTINY M 1:10

SO 01 VSTUPNÍ BRÁNA DO ROZÁRIA - NÁVRH OBNOVY

<div><div></div><div><div>Památková obnova</div><div>Jubilejního parku ve Znojmě</div><div>II. etapa - stavební část</div></div></div>			
VEDOUČÍ PROJEKTU: doc. Ing. Pavel Šimek, Ph. D.		ZODPOVĚDNÝ PROJEKTANT: doc. Ing. Pavel Šimek, Ph. D.	
VYPRACOVAL: Ing. arch. Martin Laštovička			
MÍSTO: Znojmo	KATASTR: Znojmo - město,793418	FORMÁT:	2 x A4
OBJEDNATEL : Město Znojmo, Obrokova 1/12, 669 22		DATUM:	11.2019
ZPRACOVAL: Ing. Pavel Šimek - FLORART, ateliér pro zahradní a krajinářskou tvorbu		STUPEŇ:	DPS
Výkres: 01.2.2 VSTUPNÍ BRÁNA DO ROZÁRIA - NÁVRH		MĚŘÍTKO:	1:10