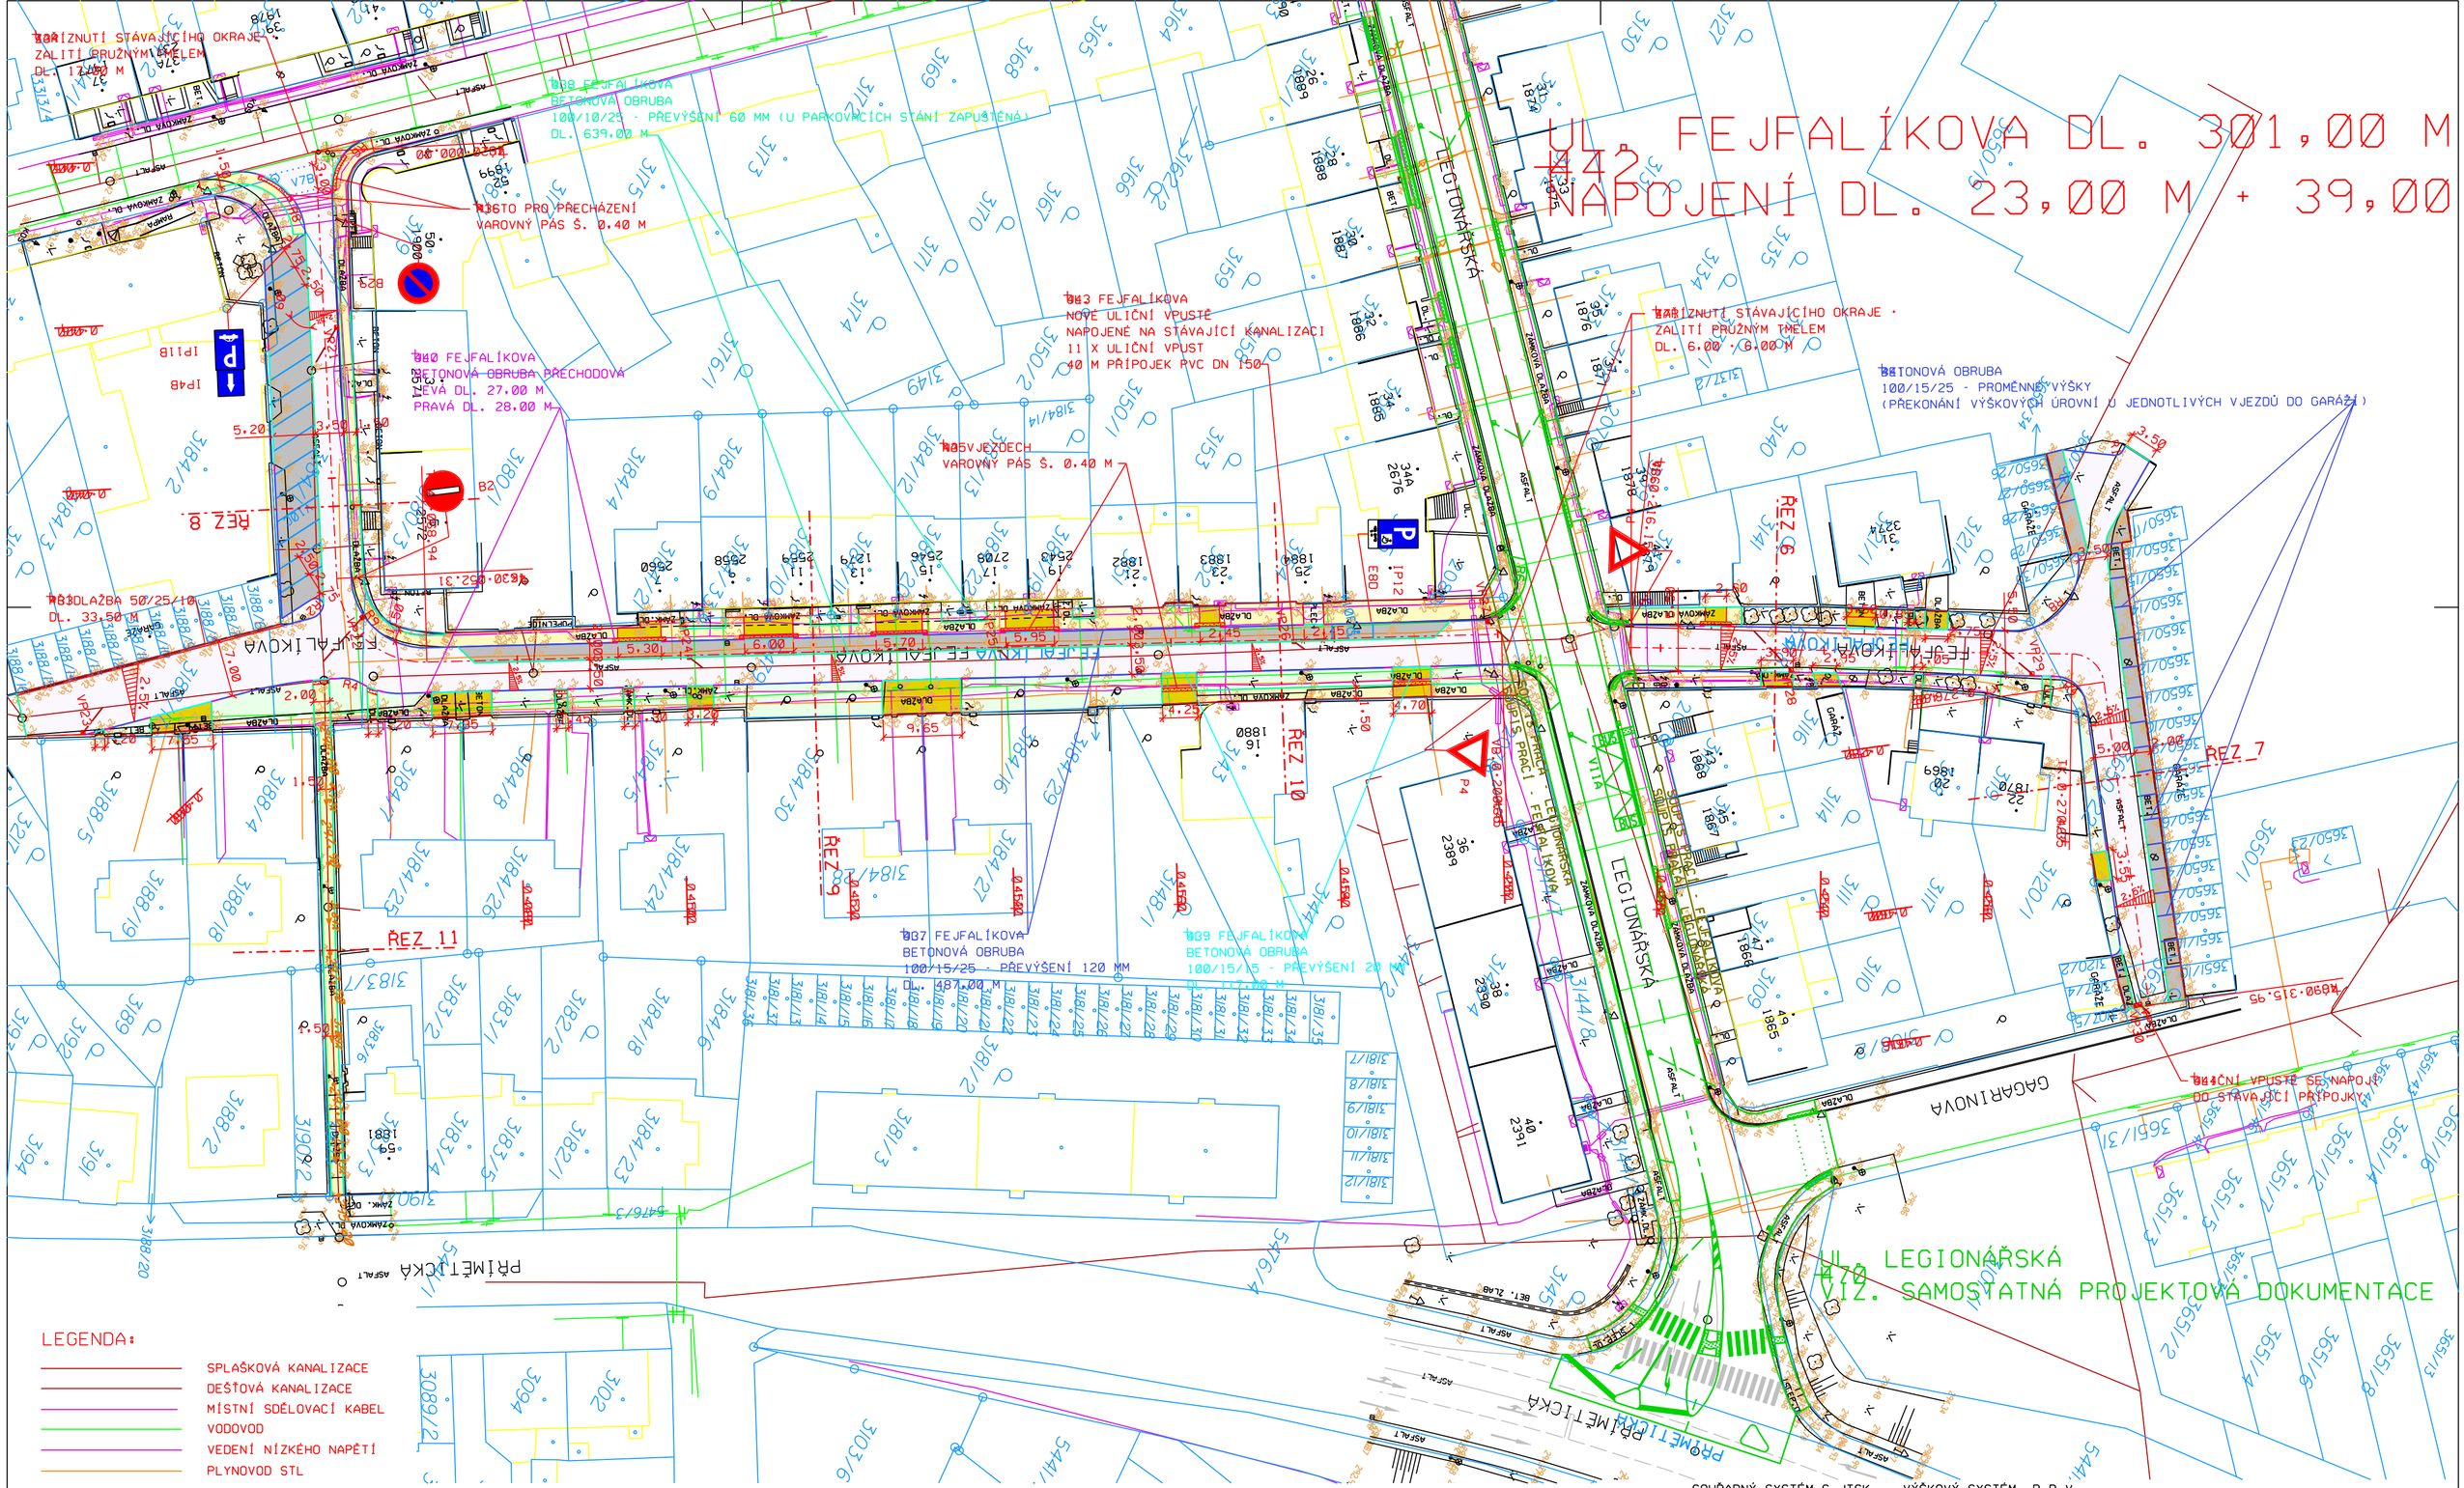

LEGENDA:

- SPLAŠKOVÁ KANALIZACE
- DEŠŤOVÁ KANALIZACE
- MÍSTNÍ SDĚLOVACÍ KABEL
- VODOVOD
- VEDENÍ NÍZKÉHO NAPĚTÍ
- PLYNOVOD STL

- KOMUNIKACE - ASFALT - KONSTRUKCE TL. 410 MM
- PARKOVACÍ STÁNÍ - DLAŽBA - KONSTRUKCE TL. 370 MM
- CHODNÍKY - DLAŽBA - KONSTRUKCE TL. 240 MM
- VAROVNÉ A SIGNÁLNÍ PÁSY - RELIÉFNÍ DLAŽBA TL. 60 MM
- VJEZDY - DLAŽBA - KONSTRUKCE TL. 320 MM
- VAROVNÉ PÁSY - RELIÉFNÍ DLAŽBA TL. 80 MM
- ZELEŇ

- BETONOVÁ OBRUBA 100/15/25 - PŘEVÝŠENÍ 120 MM
- BETONOVÁ OBRUBA 100/10/25 - PŘEVÝŠENÍ 60 MM (V MÍSTECH PRKOVACÍCH STÁNÍ ZAPUŠTĚNÁ)
- BETONOVÁ OBRUBA 100/15/15 - PŘEVÝŠENÍ 20 MM
- BETONOVÁ OBRUBA PŘECHOVOVÁ (PRAVÁ, LEVÁ)

SOUŘADNÝ SYSTÉM S-JTSK VÝŠKOVÝ SYSTÉM B.P.V.
VEŠKERÉ PODZEMNÍ INŽENÝRSKÉ SÍTĚ JE TŘEBA PŘED ZAHÁJENÍM PRACÍ VYTÝČIT JEJICH SPRÁVCI

ZMĚNA 0	PROVEDL	DATUM
ZODPOVĚDNÝ PROJEKTANT	VYPRACOVAL	SILNIČNÍ A MOSTNÍ INŽENÝRSTVÍ S.R. RUDOLECKÉHO 25, 669 02 ZNOJMO TEL/FAX: 515 260 839 M: 603 325 894 IČ: 27699927 DIČ: CZ27699927
ING. LIBOR PIVNIČKA	MIROSLAVA ZEDNÍKOVÁ	
INVESTOR MĚSTO ZNOJMO		KRAJ JIHOMORAVSKÝ
AKCE UL. FEJFALÍKOVA ZNOJMO		DATUM LISTOPAD 2019
		STUPEŇ DÚR·DSP, DZS
		FORMÁT 6 A4
		MĚŘÍTKO 1:500
PŘÍLOHA KOORDINAČNÍ SITUAČNÍ VÝKRES		ČÍSLO PŘÍLOHY C.3 / ČÍSLO PARÉ

...\změna_fej_situace.dgn 31.10.2019 13:40:24