


VZOROVÝ PŘÍČNÝ ŘEZ 3-3´
km 0,092 55

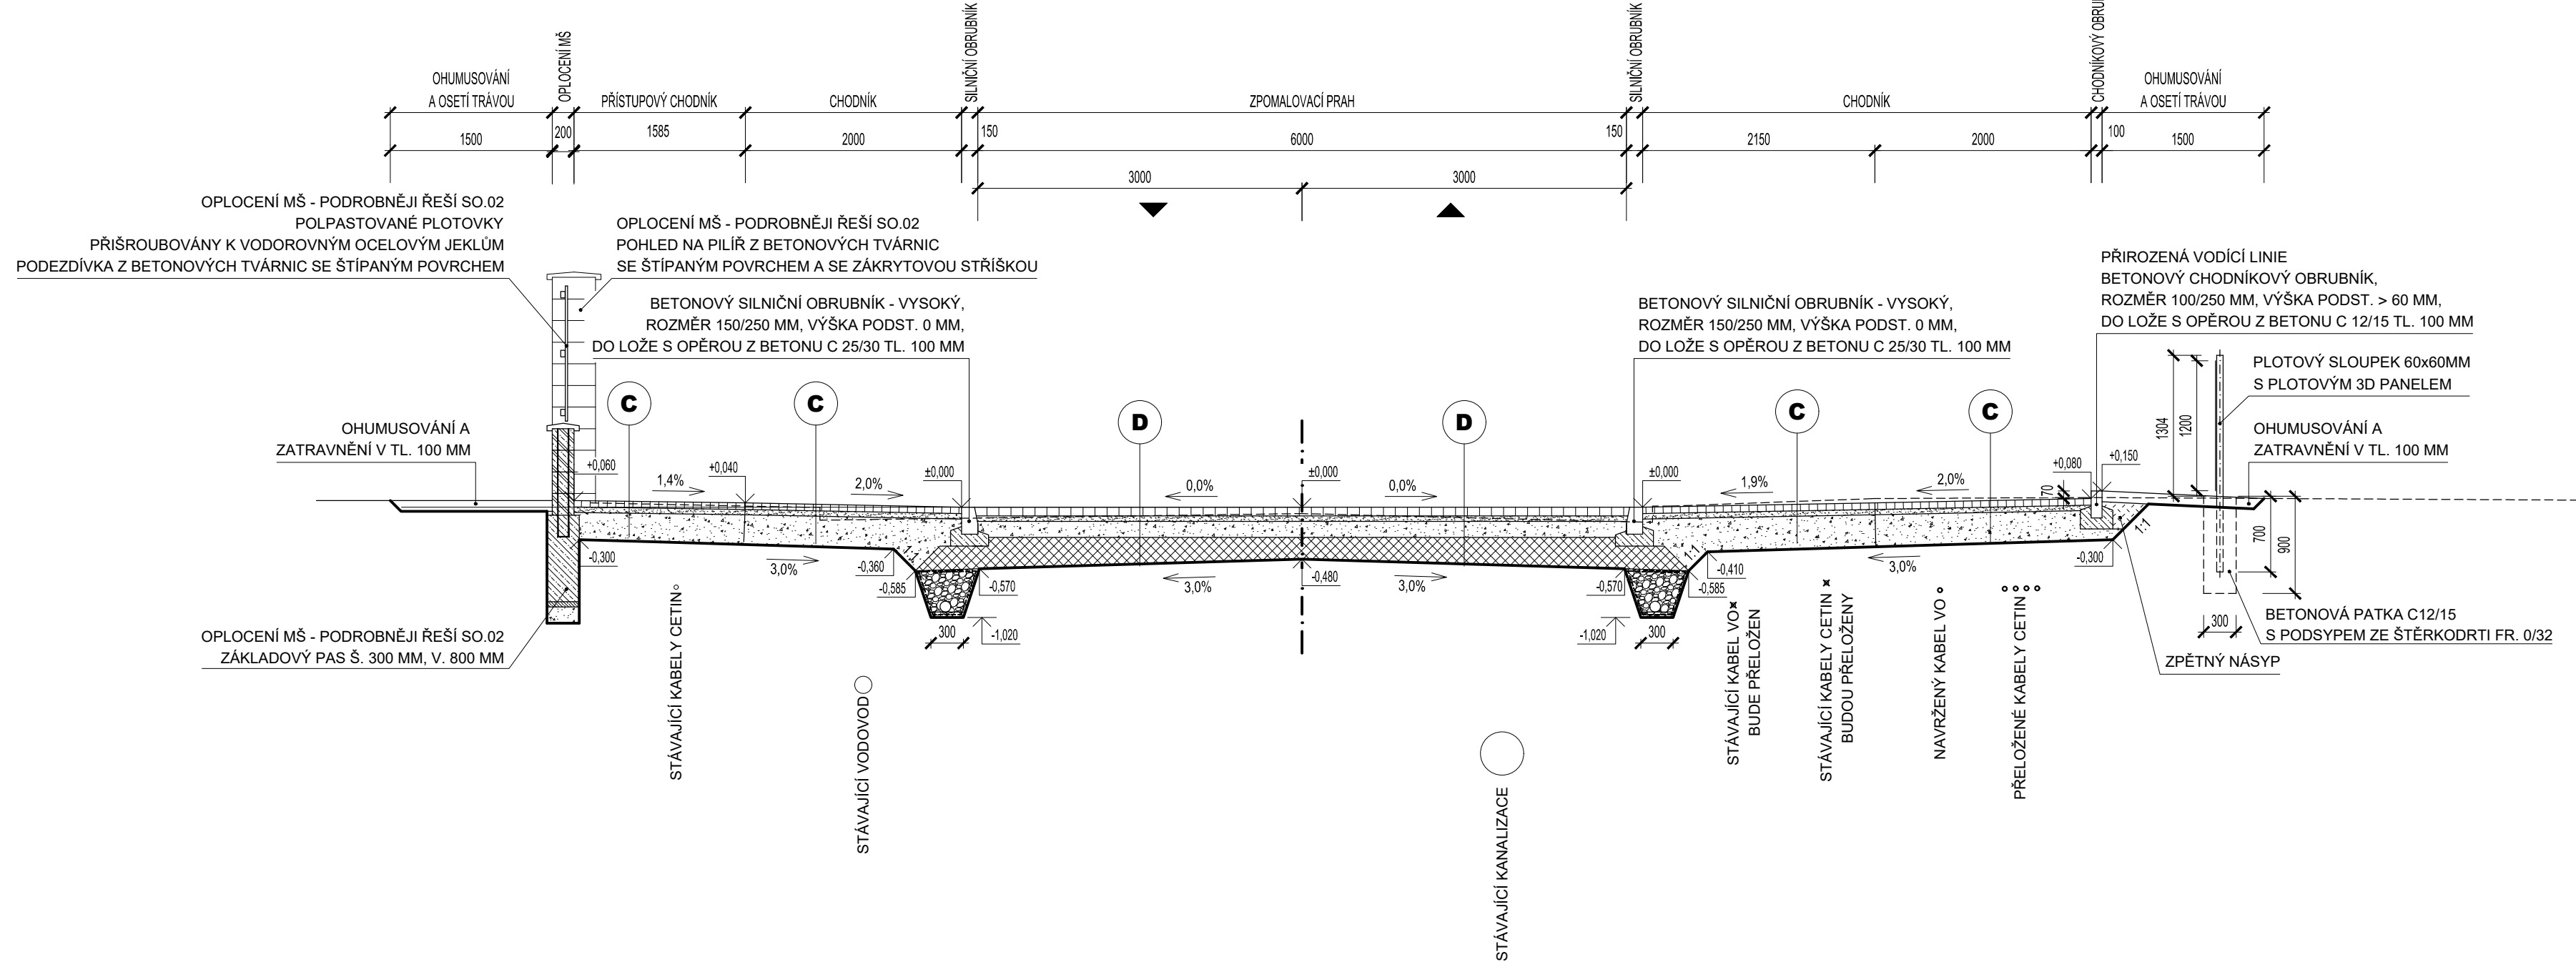


VOZOVKA

A	ASFALTOVÝ BETON ACO 11 S (ČSN EN 13108-1)	50 MM
	SPOJOVACÍ POSTŘÍK 0,3 KG/M ² - ASF. EMULZE PS-E (ČSN 736129)	- MM
	ASFALTOVÝ BETON ACP 22 S (ČSN EN 13108-1)	100 MM
	INFILTRAČNÍ POSTŘÍK 0,6 KG/M ² - ASF. EMULZE PI-E (ČSN 736129)	- MM
	ŠTĚRKODRT' ŠD _A FRAKCE 0/32 (ČSN 736126-1)	150 MM
	HRUBÉ DRCENÉ FRAKCE 32/63 (ČSN 736126)	200 MM
	ZHUTNĚNÁ ZEMNÍ PLÁŇ (E _{def,2} = 45 MPa)	- MM
	CELKEM	500 MM

CHODNÍK

C	BETONOVÁ DLAŽBA OBDÉLNÍKOVÁ 100/200/60 MM, ŽLUTÁ BARVA	60 MM
	LOŽE Z DRCENÉHO KAMENIVA FRAKCE 4/8 (ČSN 736131-1)	50 MM
	ŠTĚRKODRT' ŠD _A FRAKCE 0/32 (ČSN 736126-1)	250 MM
	ZHUTNĚNÁ ZEMNÍ PLÁŇ (E _{def,2} = 30,0MPa)	- MM
	CELKEM	360 MM

VZOROVÝ PŘÍČNÝ ŘEZ 4-4´
km 0,100 00

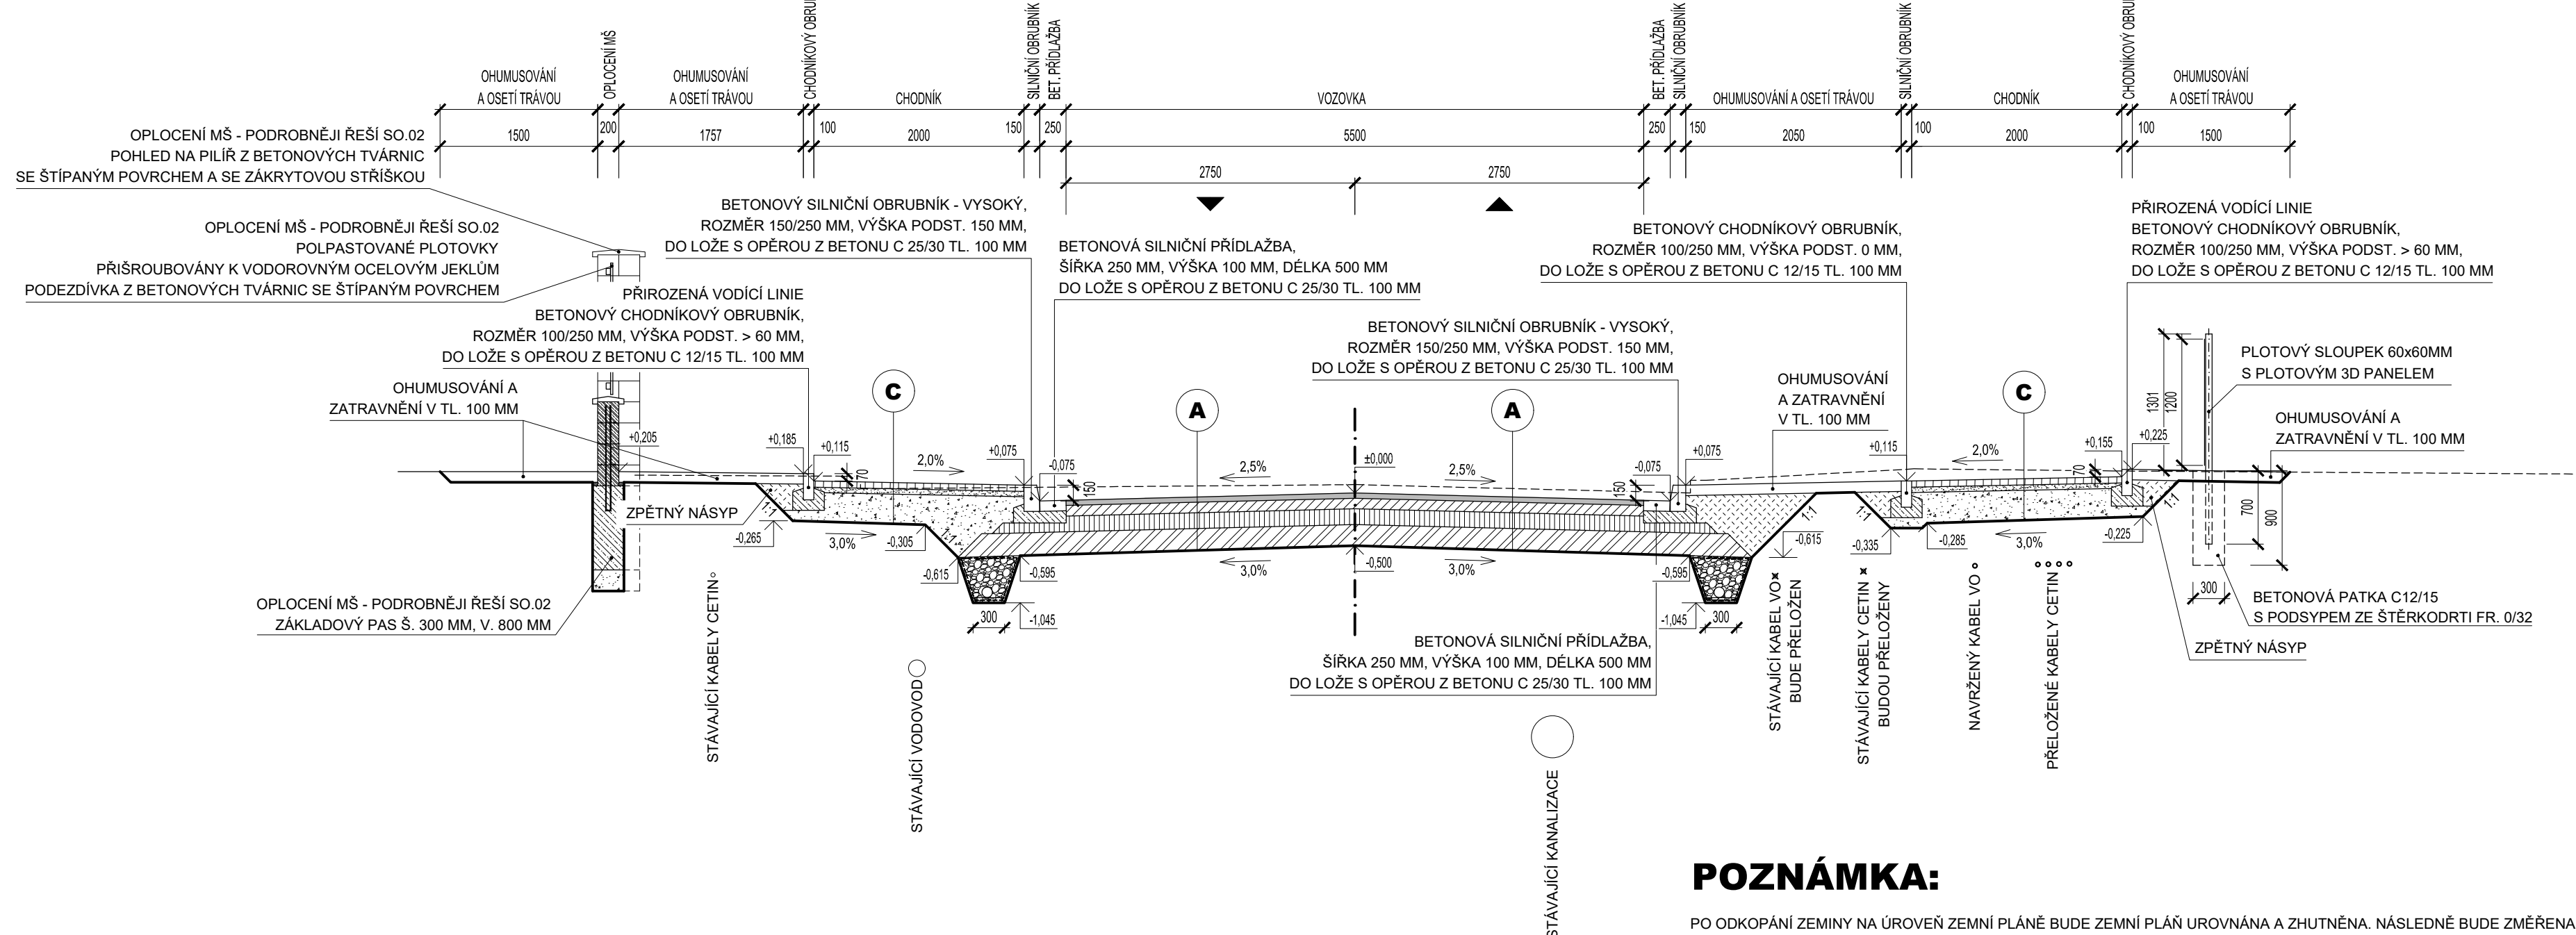


POZNÁMKA:

PO ODKOPÁNÍ ZEMINY NA ÚROVEŇ ZEMNÍ PLÁNĚ BUDE ZEMNÍ PLÁN UROVNĚN A ZHUTNĚN. NÁSLEDNĚ BUDE ZMĚŘENA JEJÍ ÚNOSNOST STATICKOU ZATĚŽOVACÍ ZKOUŠKOU. MINIMÁLNÍ POŽADOVANÁ HODNOTA E_{def,2} = 45,00 MPa. POKUD BY BYLA NAMĚŘENA HODNOTA NIŽŠÍ PROVEDE SE SANACE ZEMNÍ PLÁNĚ VÝMĚNOU ZEMINY V AKTIVNÍ ZONĚ ZA ŠTĚRKODRT' ŠD_A FRAKCE 0/63 V TLOUŠTČE 300 MM.

VYHRAZENÉ STÁNÍ, SJEZDY, ZPOMALOVACÍ PRAH

D	BETONOVÁ DLAŽBA OBDÉLNÍKOVÁ, S TĚSNÝMI SPÁRAMI, PŘÍRODNÍ ŠEDÁ (VYHRAZENÉ STÁNÍ), ŽLUTÁ BARVA (SJEZDY) (ČSN 736131-1)	80 MM
	LOŽE Z DRCENÉHO KAMENIVA FRAKCE 4/8 (ČSN 736131-1)	50 MM
	ŠTĚRKODRT' ŠD _A FRAKCE 0/32 (ČSN 736126-1)	150 MM
	HRUBÉ DRCENÉ KAMENIVO FRAKCE 32/63 (ČSN 736126)	200 MM
	ZHUTNĚNÁ ZEMNÍ PLÁŇ (E _{def,2} = 45,0MPa)	- MM
	CELKEM	480 MM

HLAVNÍ PROJEKTANT: ING. RADOMÍR PROKEŠ, PP PROJEKT HODONÍN S.R.O.		 <div>PP projekt Hodonín s.r.o. Dobruška 367/25A, 685 01 Hl. IČ: 97757307, DIČ: CZ97757307 tel./fax: 518381887, mobil: 777891194 e-mail: ppp@ppp.cz @ ppp@ppp.cz</div>
ZODPOVĚDNÝ PROJEKTANT: ING. RADOMÍR PROKEŠ		
PROJEKTANT: BC. JIŘINA BEZUŠKOVÁ		
MÍSTO STAVBY / KATASTRÁLNÍ ÚZEMÍ: HODONÍN / HODONÍN : 640417		
INVESTOR: MĚSTO HODONÍN, MASARYKOVO NÁM. 53/1, 695 35 HODONÍN		FORMÁT: 5 A4
AKCE: ÚPRAVA ULIČNÍHO PROSTORU UL. JÁNOŠÍKOVA, HODONÍN		DATUM: 01/2020
ČÁST STAVBY: D) DOKUMENTACE OBJEKTŮ A TECHNICKÝCH A TECHNOLOGICKÝCH ZAŘÍZENÍ		STUPEŇ PD: PDPs
STAVEBNÍ OBJEKT: SO.01 KOMUNIKACE A ZPEVNĚNÉ PLOCHY		ČÍS. ZAKÁZKY: 1065/2020
OBSAH VÝKRESU: VZOROVÉ PŘÍČNÉ ŘEZY 3-3´, 4-4´		ARCHIVNÍ Č.: 1065/2020
		ČÍSLO KOPIE:
		MĚŘITKO: M 1:50
		ČÍSLO VÝKRESU: D.01.2.c