




DETAIL "A"
M 1:100

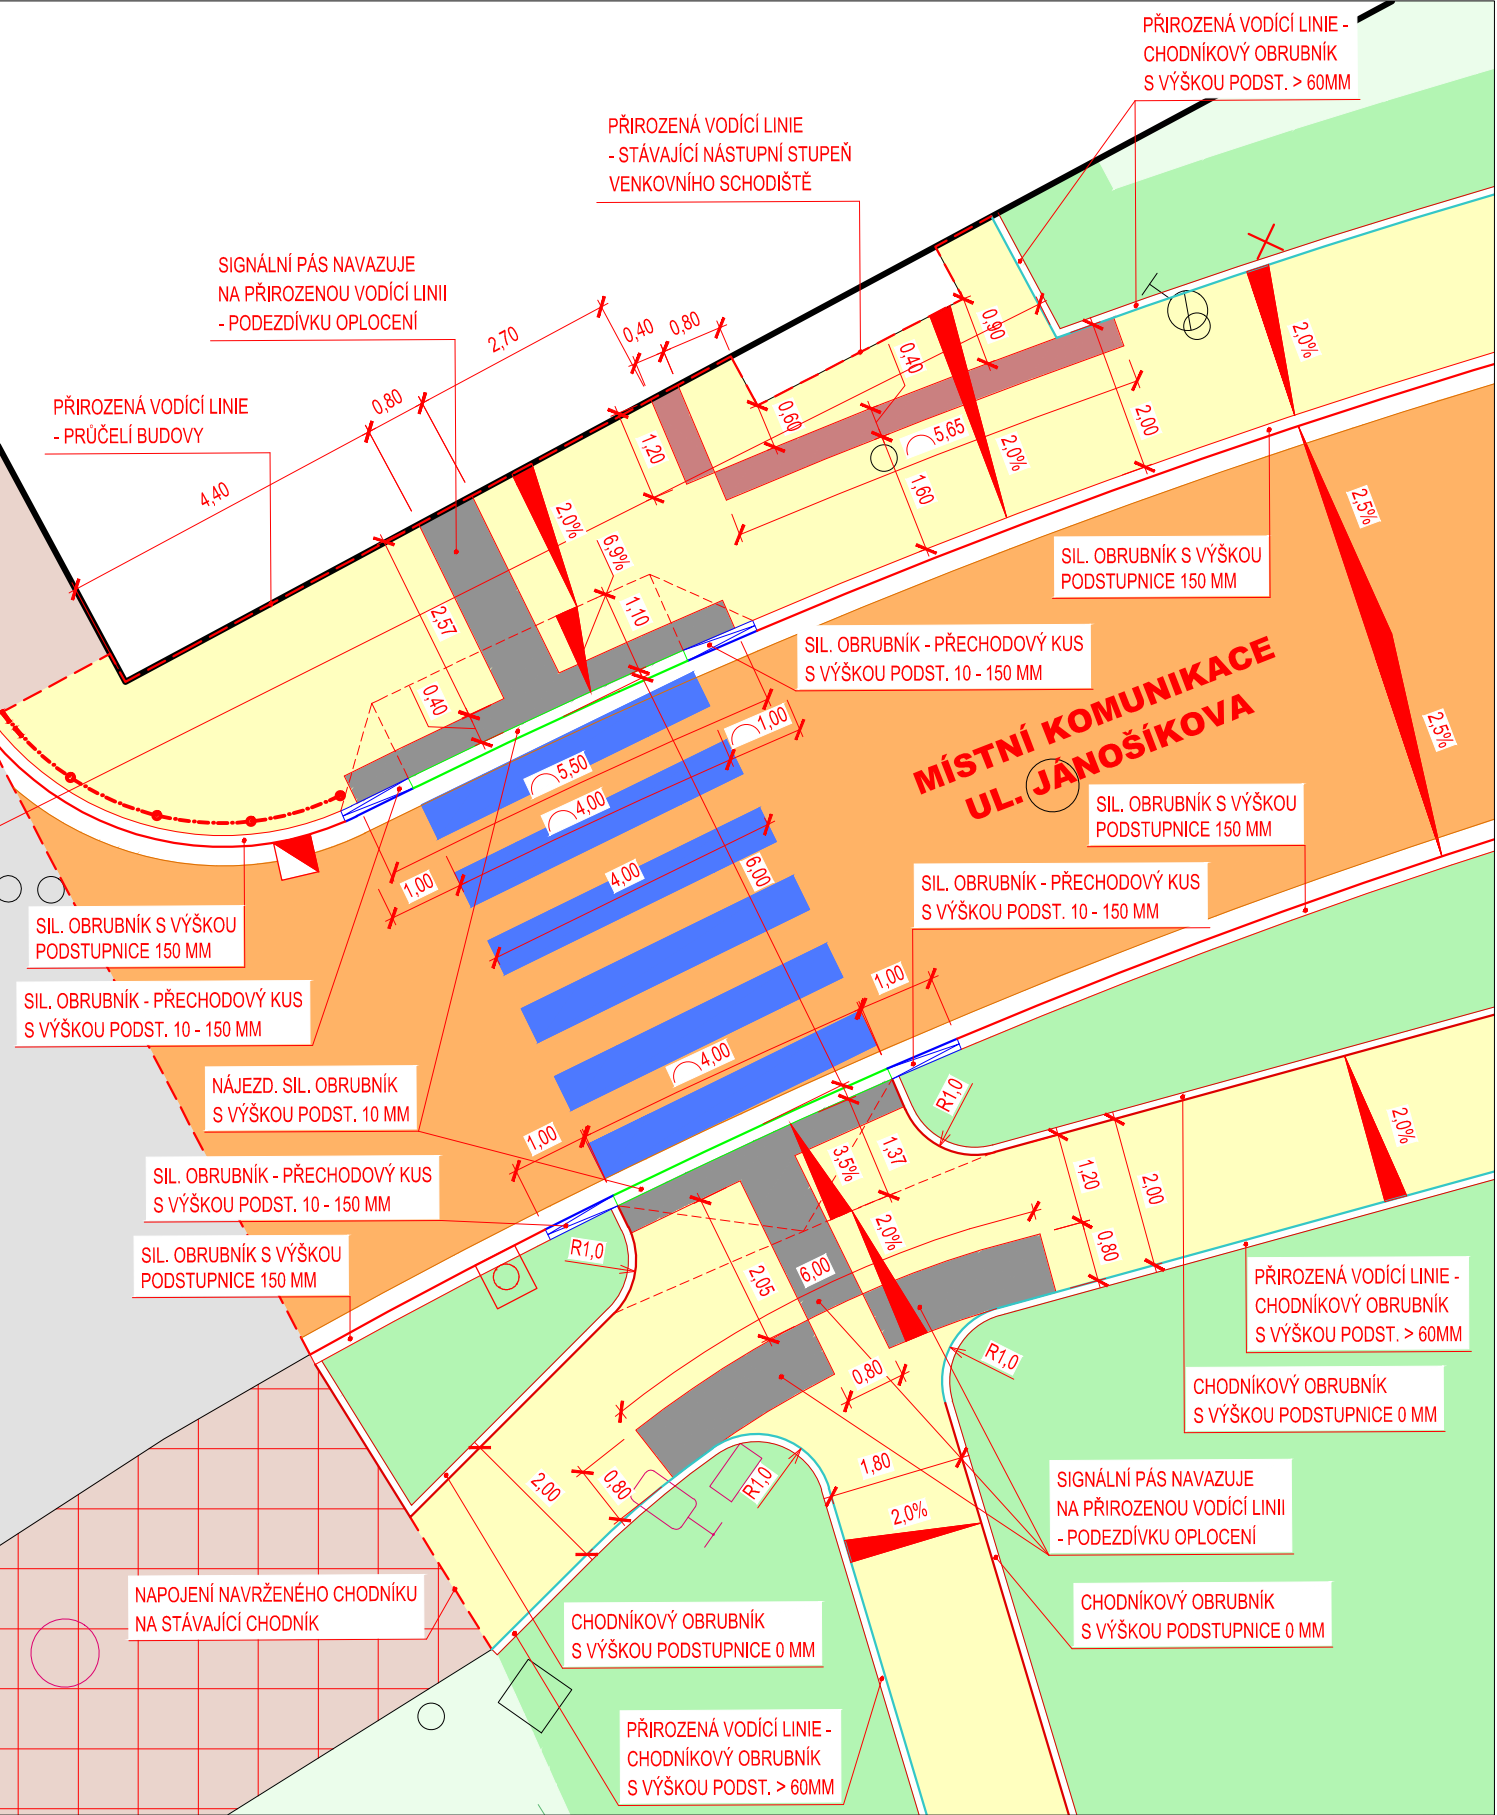


DETAIL "C"
M 1:100

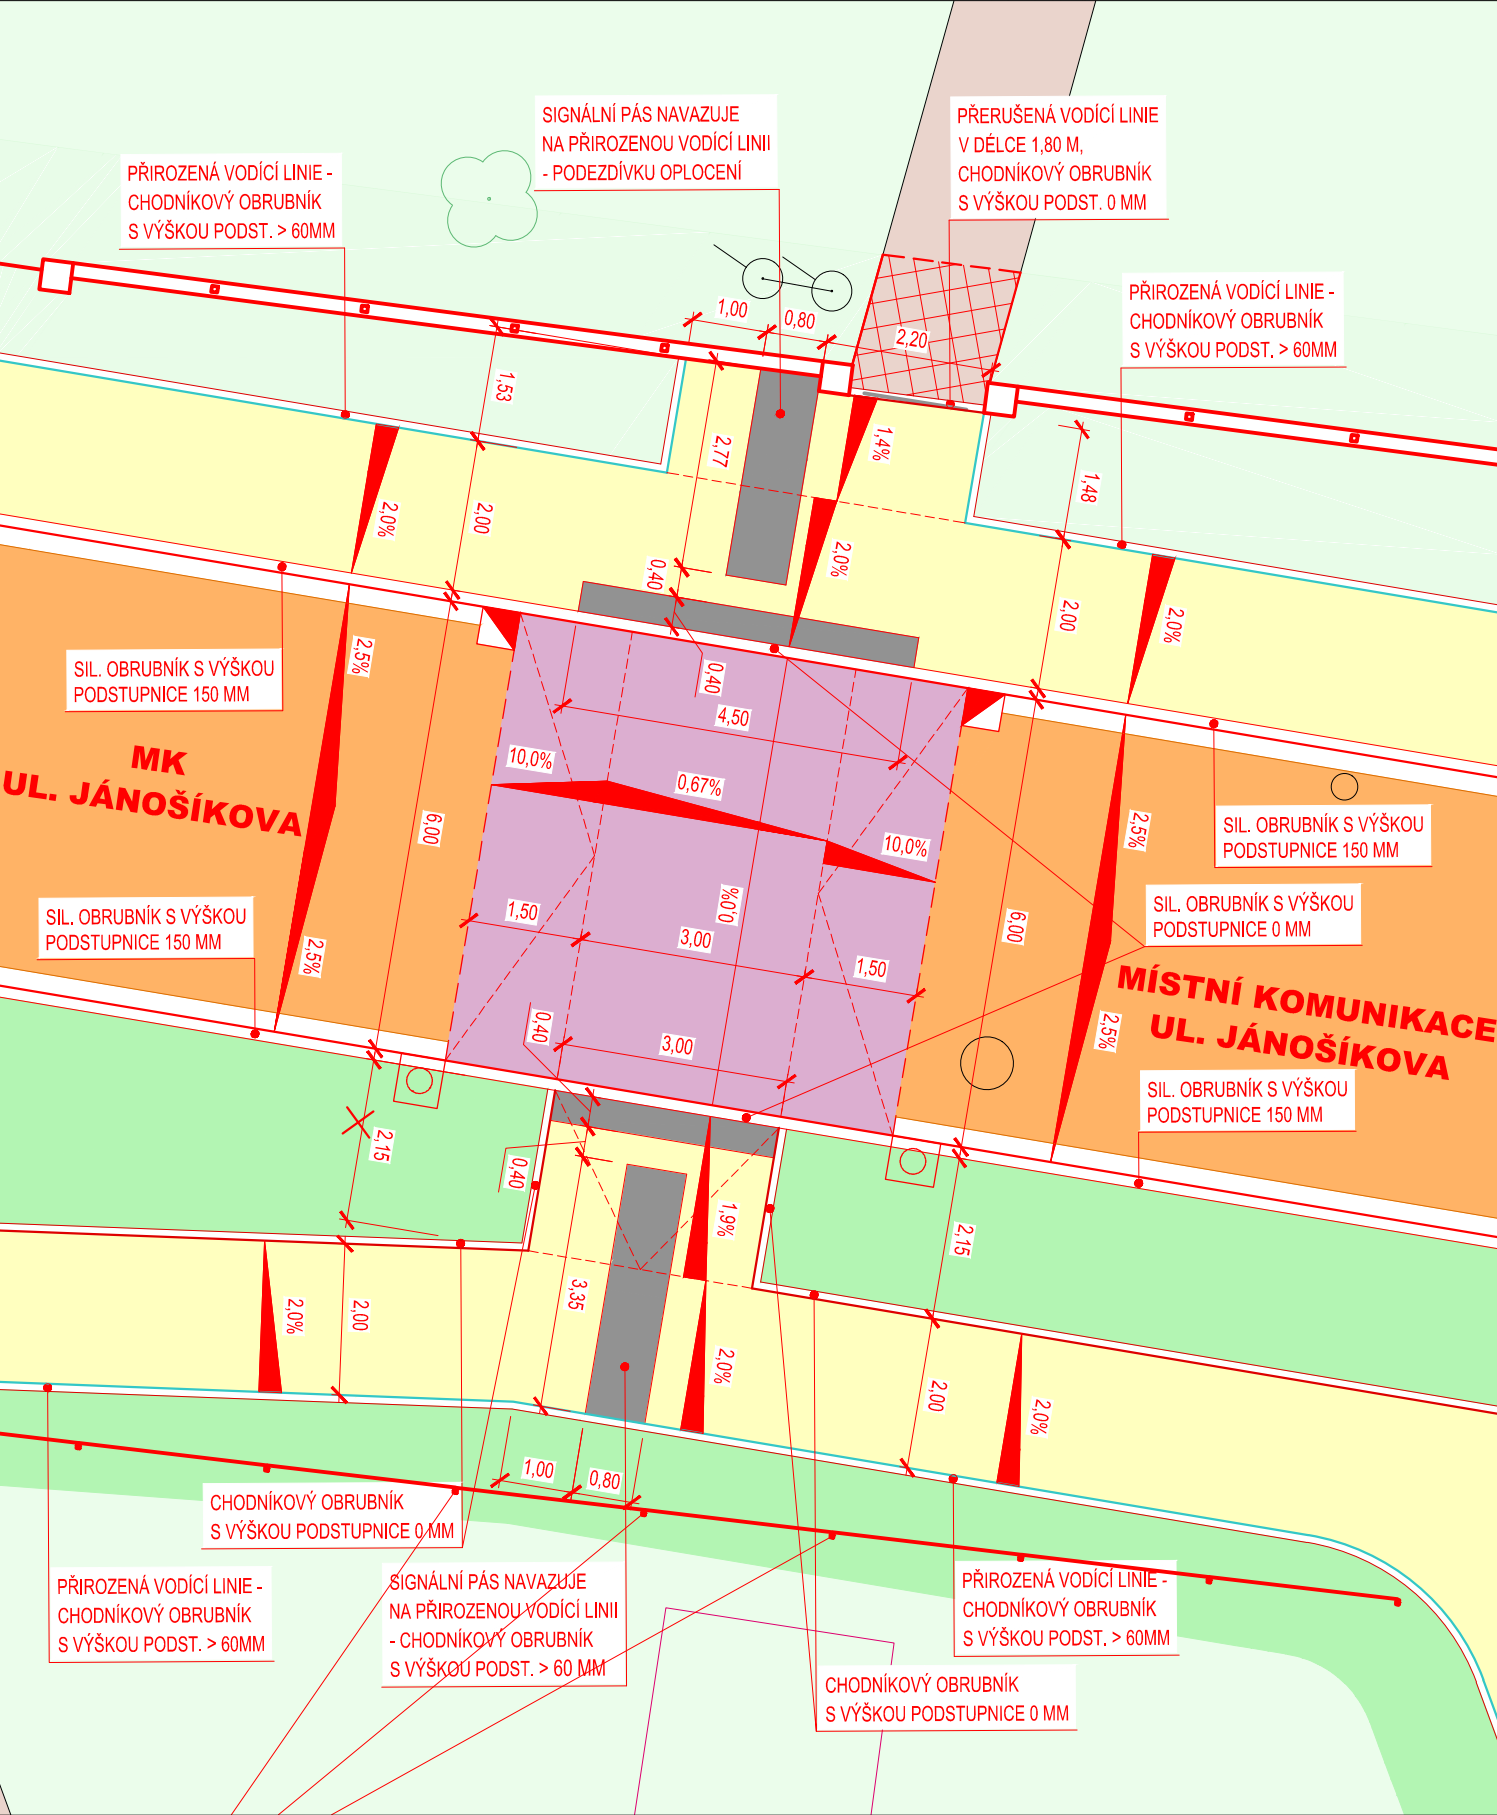


DETAIL "B"
M 1:100

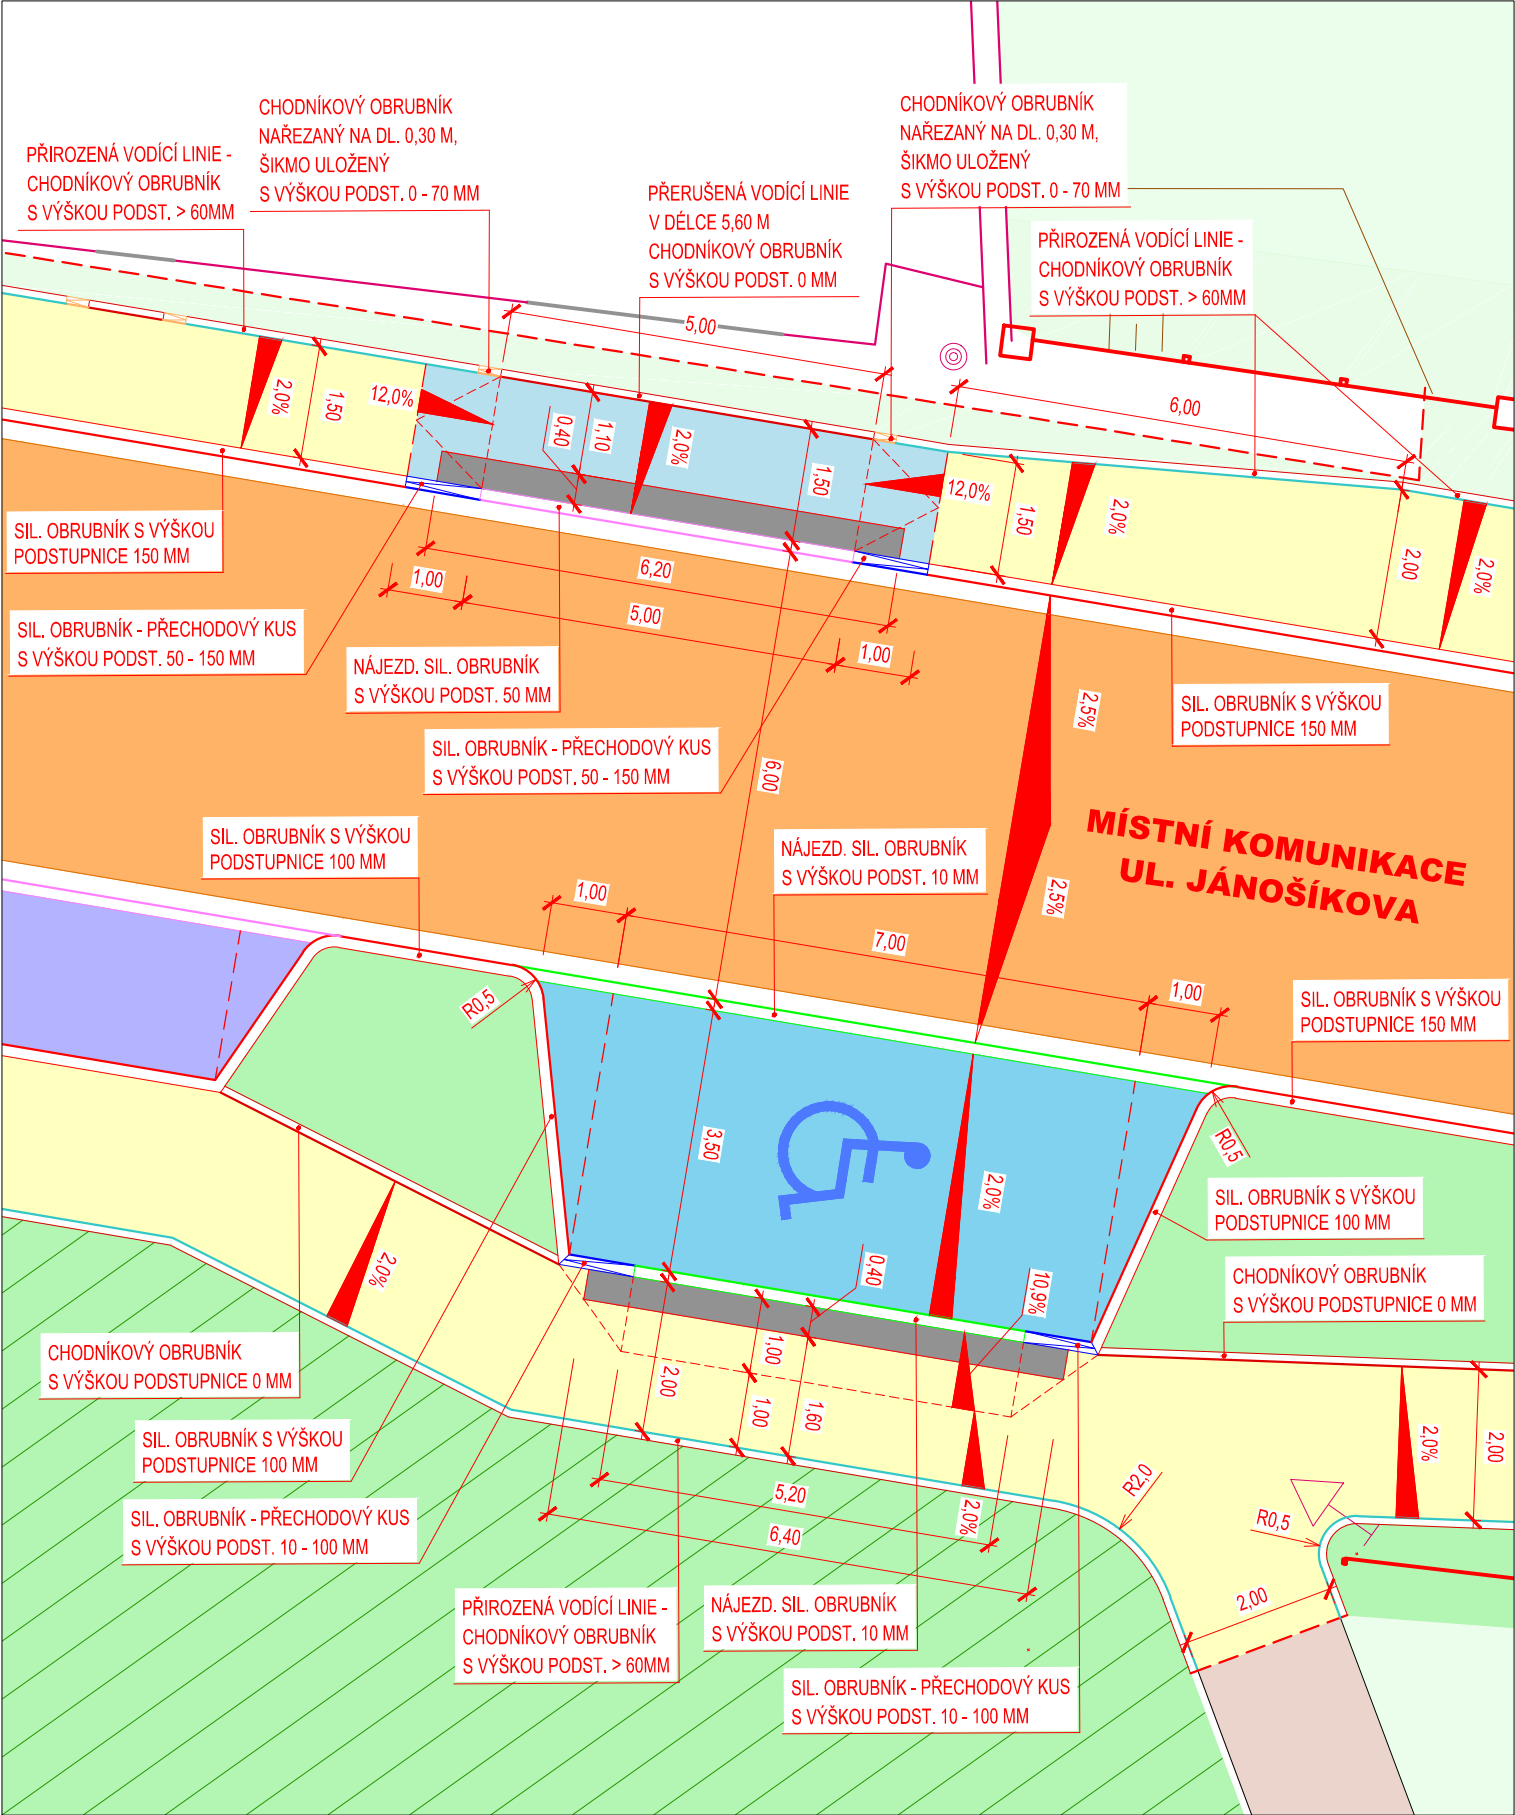

DETAIL "D"
M 1:100

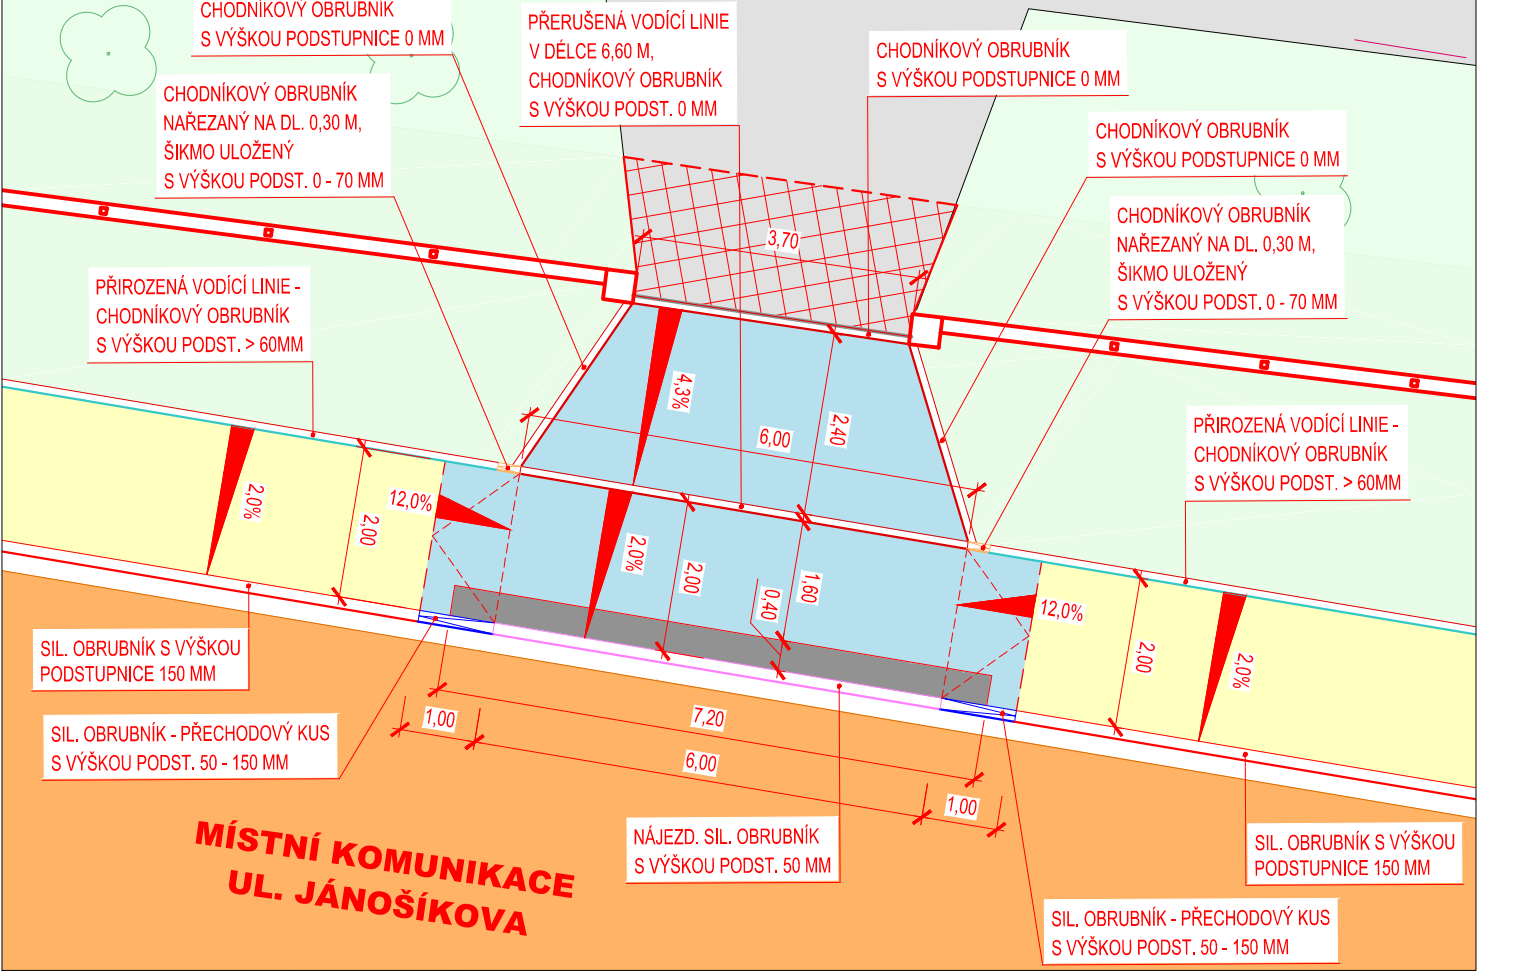


DETAIL "E"
M 1:100

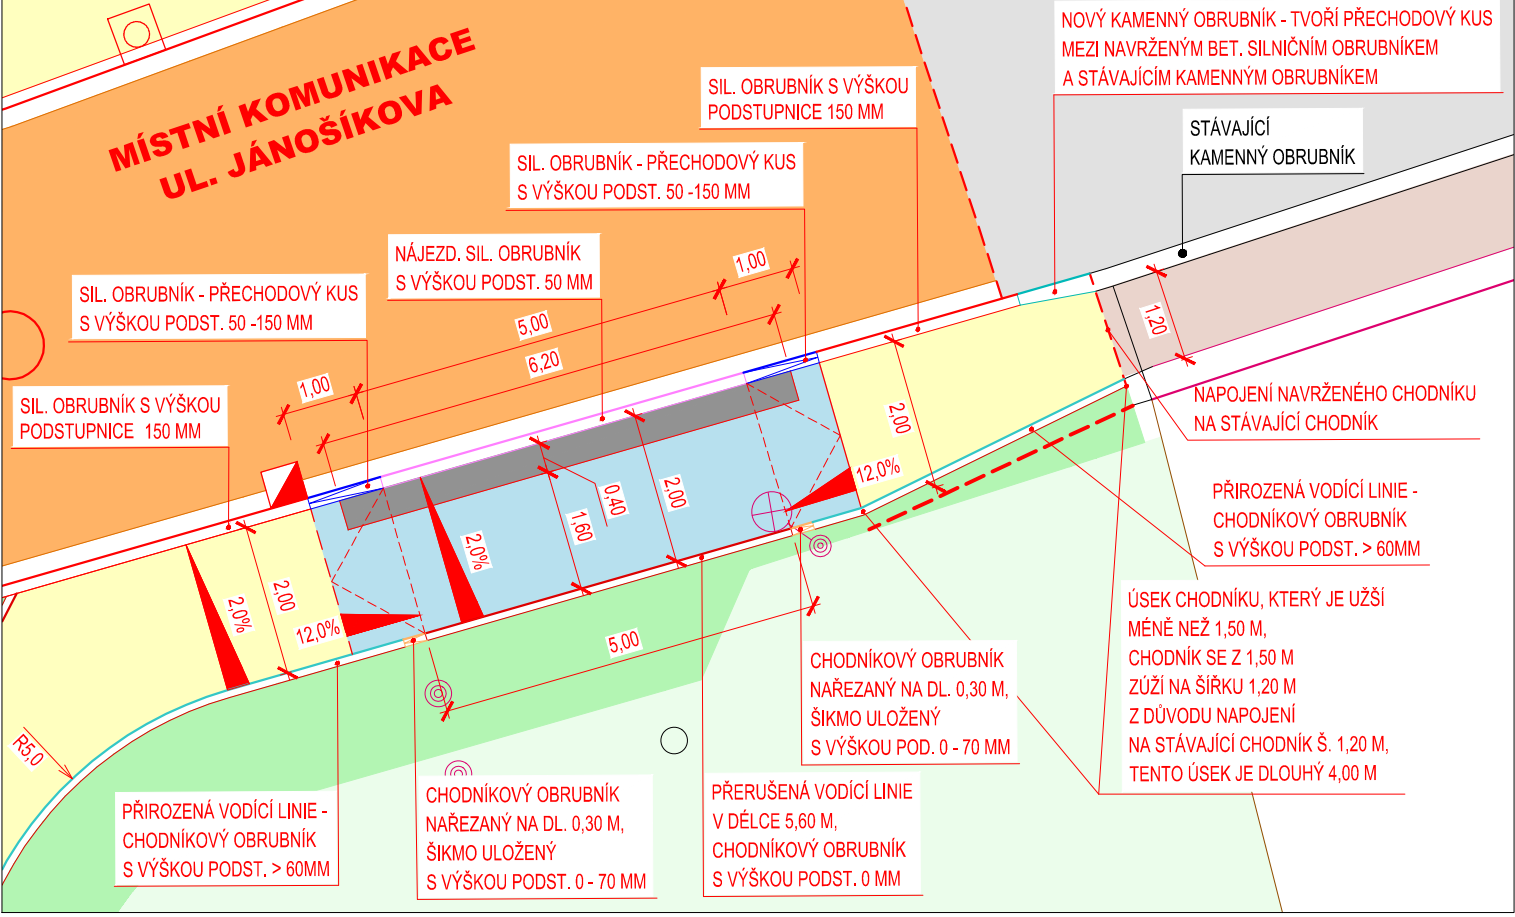


LEGENDA

LEGENDA ČAR:

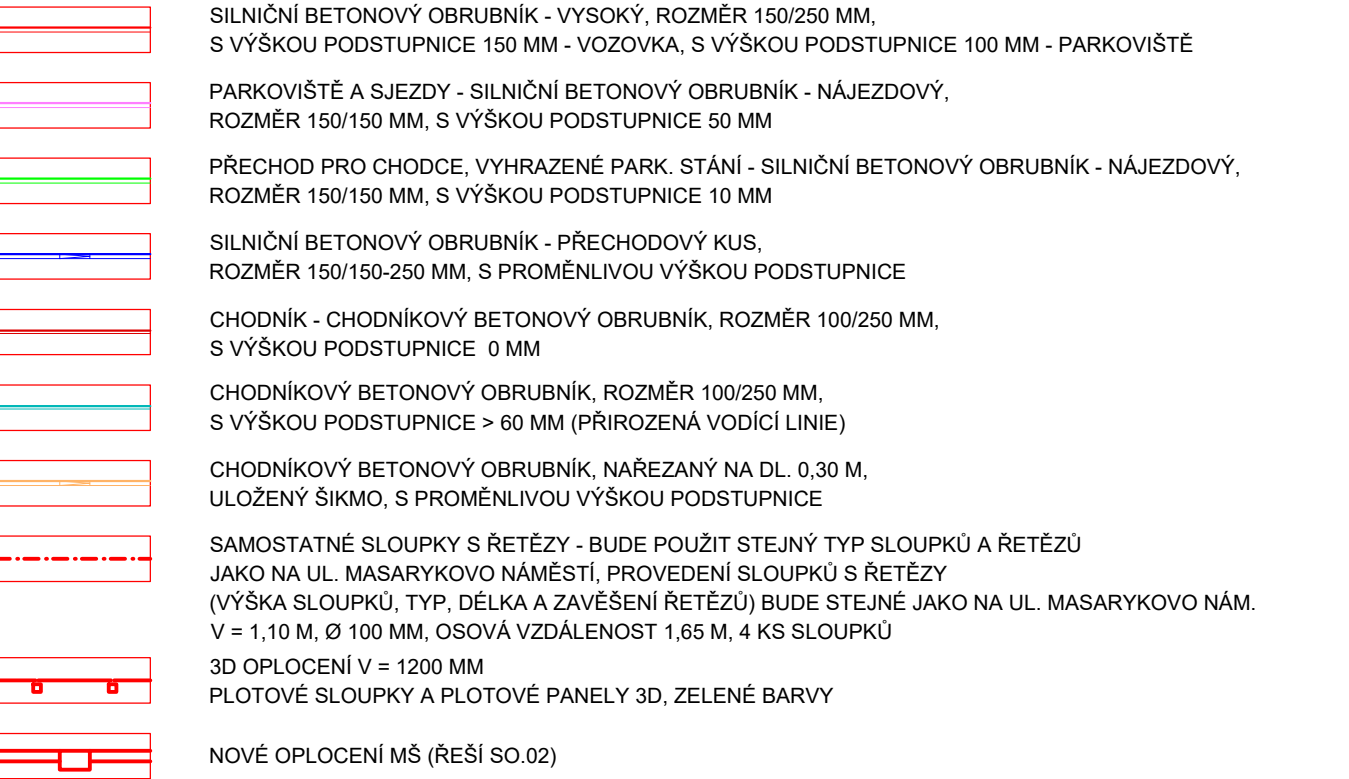


NAVRŽENÉ PLOCHY:

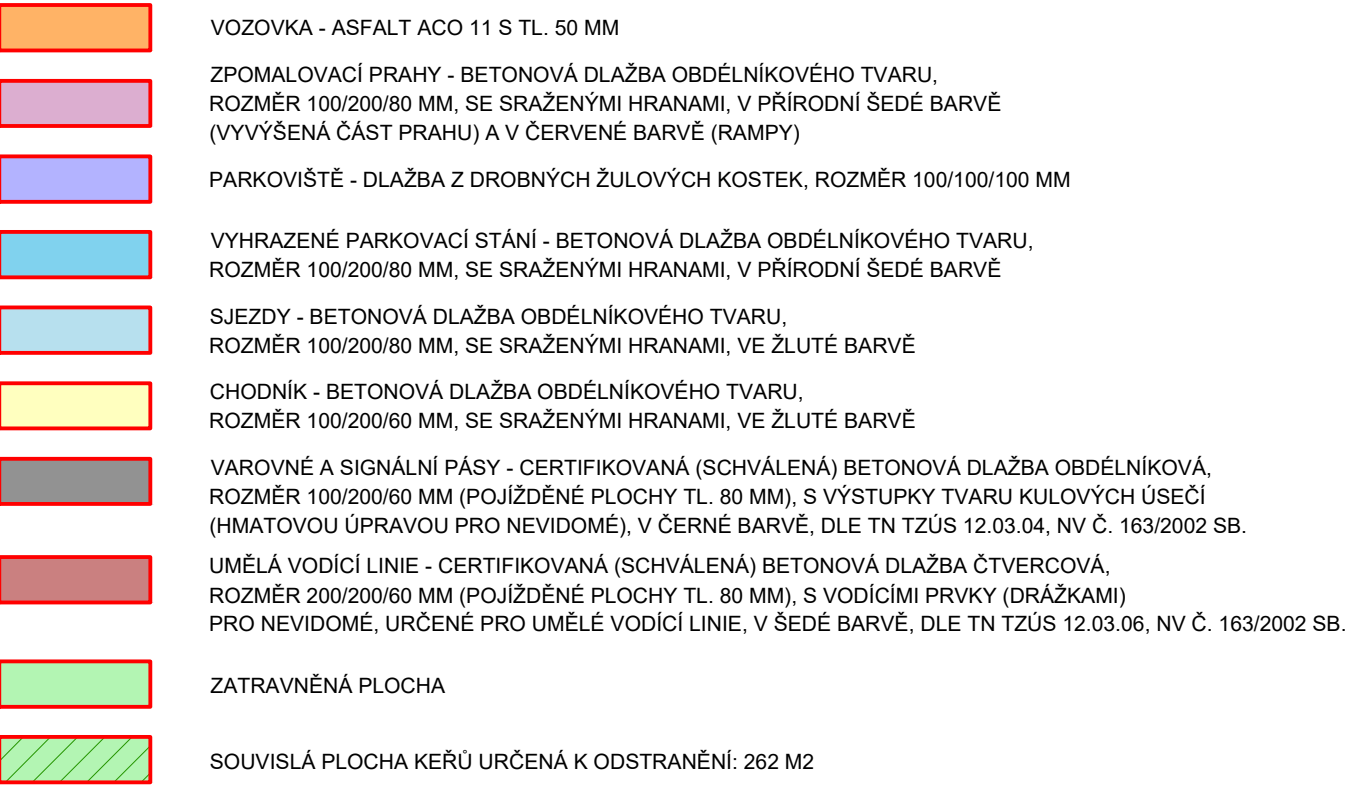


STÁVAJÍCÍ PLOCHY:




ZPĚTNÉ ÚPRAVY STÁVAJÍCÍCH PLOCH:

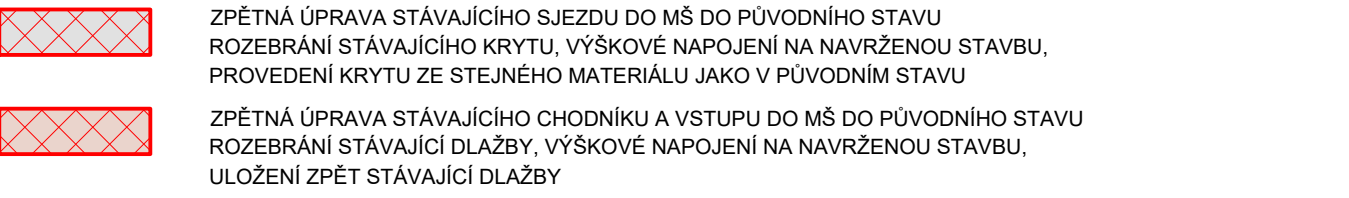



NAVRŽENÉ OBJEKTY:

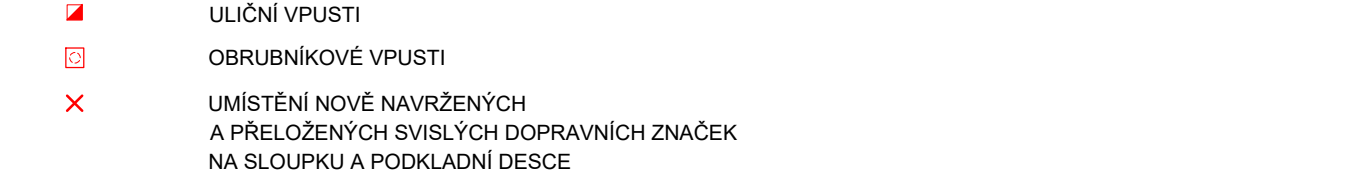


DLAŽBA S HMATOVOU
ÚPRAVOU PRO NEVIDOMÉ,
DLE TZÚS 12.03.04,
NV 163/2002 SB.
(VAROVNÉ A SIGNÁLNÍ PÁSY)

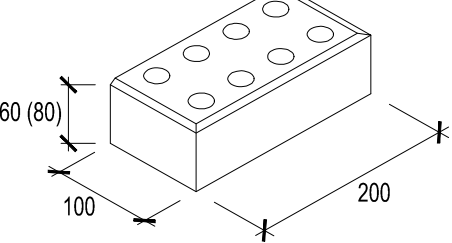

DLAŽBA S HMATOVOU
ÚPRAVOU PRO NEVIDOMÉ,
DLE TZÚS 12.03.06,
NV 163/2002 SB.
(UMĚLÁ VODÍČÍ LINIE)

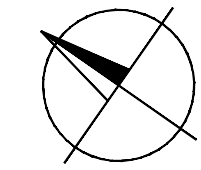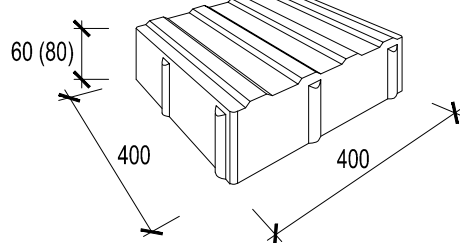

HLAVNÍ PROJEKTANT: ING. RADOMÍR PROKEŠ		<div><div>PP projekt Hodonín s.r.o. Dobrovského 307/15A, 695 01 Hodonín IČ: 67737267, IČS: 027770720 tel./fax: 518281007, mobil: 777781104 e-mail: pprojekty@ppprojekt.cz</div></div>
ZODPOVĚDNÝ PROJEKTANT: ING. RADOMÍR PROKEŠ		
PROJEKTANT: BC. JIŘINA BEZÚŠKOVÁ		
MÍSTO STAVBY / KATASTRÁLNÍ ÚZEMÍ: HODONÍN / HODONÍN ; 640417		
INVESTOR: MĚSTO HODONÍN, MASARYKOVO NÁM. 53/1, 695 35 HODONÍN		
AKCE: ÚPRAVA ULIČNÍHO PROSTORU UL. JÁNOŠÍKOVA, HODONÍN		FORMÁT: 6 A4
ČÁST STAVBY: D) DOKUMENTACE OBJEKTŮ A TECHNICKÝCH A TECHNOLOGICKÝCH ZAŘÍZENÍ		DATUM: 01/2020
STAVEBNÍ OBJEKT: SO.01 KOMUNIKACE A ZPEVNĚNÉ PLOCHY		STUPEŇ PD: PDPs
OBSAH VÝKRESU: DETAILY		ČÍS. ZAKÁZKY: 1065/2020
		ARCHIVNÍ Č.: 106/2020
		ČÍSLO KOPIE:
		MĚŘÍTKO: M 1:250
		ČÍSLO VÝKRESU: D.01.2.j