


VZOROVÝ PODÉLNÝ ŘEZ ZPOMALOVACÍM PRAHEM V OSE VOZOVKY

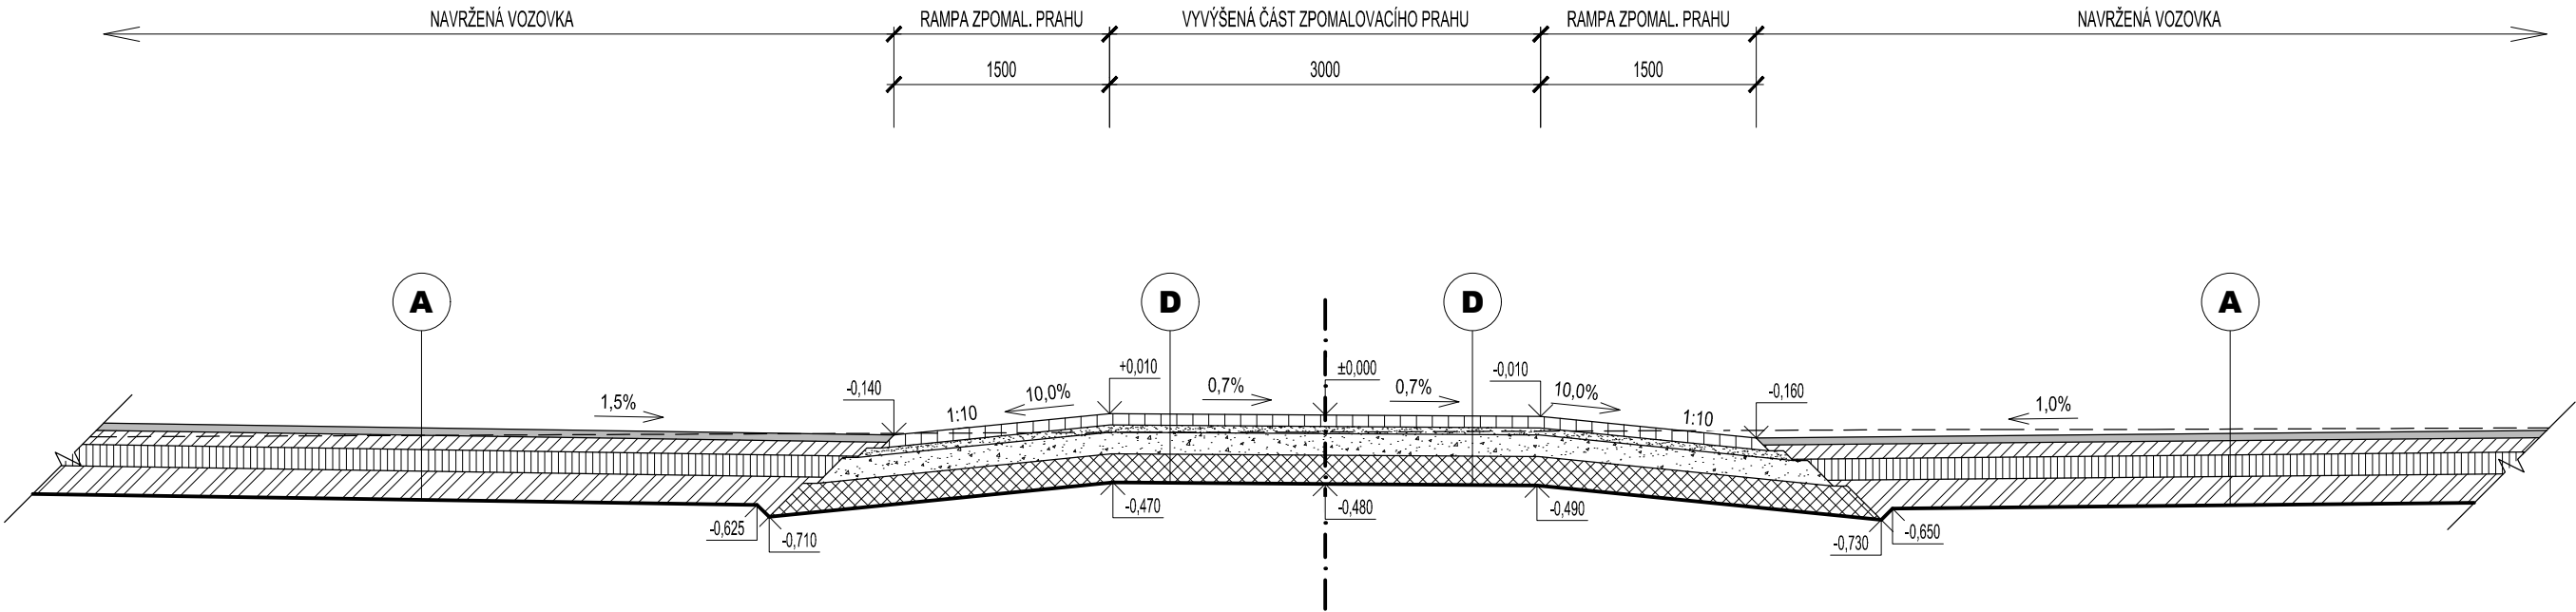

VOZOVKA


| | | |
|---|---|--------|
| A | | |
| — | ASFALTOVÝ BETON ACO 11 S (ČSN EN 13108-1) | 50 MM |
| — | SPOJOVACÍ POSTŘÍK 0,3 KG/M ² - ASF. EMULZE PS-E (ČSN 736129) | - MM |
| — | ASFALTOVÝ BETON ACP 22 S (ČSN EN 13108-1) | 100 MM |
| — | INFILTRAČNÍ POSTŘÍK 0,6 KG/M ² - ASF. EMULZE PI-E (ČSN 736129) | - MM |
| — | ŠTĚRKODRŤ ŠD _A FRAKCE 0/32 (ČSN 736126-1) | 150 MM |
| — | HRUBÉ DRCENÉ FRAKCE 32/63 (ČSN 736126) | 200 MM |
| — | ZHUTNĚNÁ ZEMNÍ PLÁŇ (E _{def,2} = 45 MPa) | - MM |
| | CELKEM | 500 MM |

VYHRAZENÉ STÁNÍ, SJEZDY, ZPOMALOVACÍ PRAH

| | | |
|---|--|--------|
| D | | |
| — | BETONOVÁ DLAŽBA OBDÉLNÍKOVÁ, S TĚSNÝMI SPÁRAMI, PŘÍRODNÍ ŠEDÁ (VYHRAZENÉ STÁNÍ), ŽLUTÁ BARVA (SJEZDY) (ČSN 736131-1) | 80 MM |
| — | LOŽE Z DRCENÉHO KAMENIVA FRAKCE 4/8 (ČSN 736131-1) | 50 MM |
| — | ŠTĚRKODRŤ ŠD _A FRAKCE 0/32 (ČSN 736126-1) | 150 MM |
| — | HRUBÉ DRCENÉ KAMENIVO FRAKCE 32/63 (ČSN 736126) | 200 MM |
| — | ZHUTNĚNÁ ZEMNÍ PLÁŇ (E _{def,2} = 45,0MPa) | - MM |
| | CELKEM | 480 MM |

POZNÁMKA:

PO ODKOPÁNÍ ZEMINY NA ÚROVEŇ ZEMNÍ PLÁNĚ BUDE ZEMNÍ PLÁŇ UROVNÁNA A ZHUTNĚNA. NÁSLEDNĚ BUDE ZMĚŘENA JEJÍ ÚNOSNOST STATICKOU ZATĚŽOVACÍ ZKOUŠKOU. MINIMÁLNÍ POŽADOVANÁ HODNOTA E_{def,2} = 45,00 MPa. POKUD BY BYLA NAMĚŘENA HODNOTA NIŽŠÍ PROVEDE SE SANACE ZEMNÍ PLÁNĚ VÝMĚNOU ZEMINY V AKTIVNÍ ZÓNĚ ZA ŠTĚRKODRŤ ŠD_A FRAKCE 0/63 V TLOUŠŤCE 300 MM.

| | | |
|--|--|---|
| HLAVNÍ PROJEKTANT: ING. RADOMÍR PROKEŠ, PP PROJEKT HODONÍN S.R.O. | | <div><div>PP projekt Hodonín s.r.o. Dokovací číslo 3971/3A, 695 01 Hodonín IČ: 87757307, DIČ: CZ87757307 tel./fax: 518381807, mobil: 777591194 e-mail: ppprojekt@ppprojekt.com</div></div> |
| ZODPOVĚDNÝ PROJEKTANT: ING. RADOMÍR PROKEŠ | | |
| PROJEKTANT: BC. JIŘINA BEZŮŠKOVÁ | | |
| MÍSTO STAVBY / KATASTRÁLNÍ ÚZEMÍ: HODONÍN / HODONÍN ; 640417 | | FORMÁT: 2 A4 |
| INVESTOR: MĚSTO HODONÍN, MASARYKOVO NÁM. 53/1, 695 35 HODONÍN | | DATUM: 01/2020 |
| AKCE: ÚPRAVA ULIČNÍHO PROSTORU UL. JÁNOŠÍKOVA, HODONÍN | | STUPEŇ PD: PDPS |
| ČÁST STAVBY: D) DOKUMENTACE OBJEKTŮ A TECHNICKÝCH A TECHNOLOGICKÝCH ZAŘÍZENÍ | | ČÍS. ZAKÁZKY: 1065/2020 |
| | | ARCHIVNÍ Č.: 1065/2020 |
| | | ČÍSLO KOPIE: |
| STAVEBNÍ OBJEKT: SO.01 KOMUNIKACE A ZPEVNĚNÉ PLOCHY | | MĚŘÍTKO: |
| OBSAH VÝKRESU: VZOROVÝ PODÉLNÝ ŘEZ ZPOMALOVACÍM PRAHEM | | M 1:50 |
| | | ČÍSLO VÝKRESU: D.01.2.c4 |