




OSV. STOŽÁR PŘECHODU PRO CHODCE  
UMÍSTĚNÝ V ZELENÉM PÁSU U CHODNÍKU  
B-10

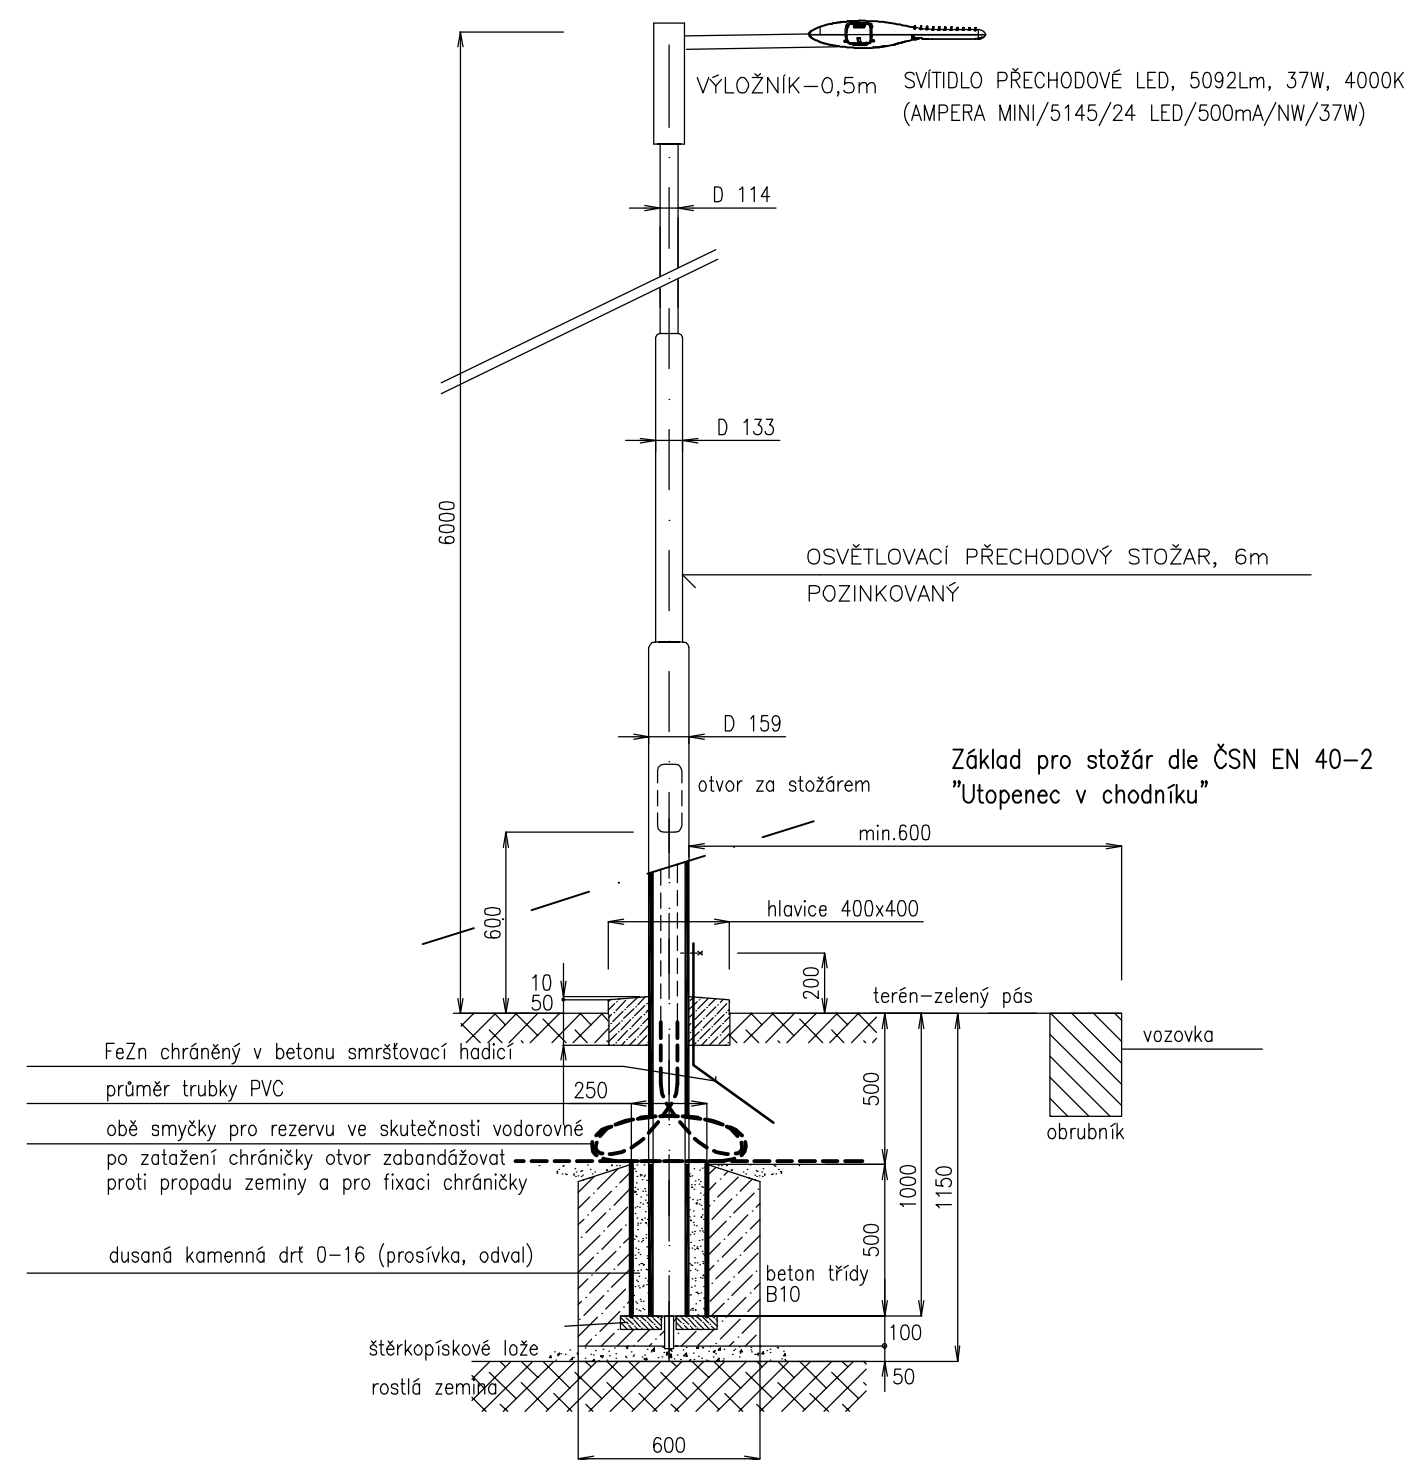

OSV. STOŽÁR PŘECHODU PRO CHODCE  
UMÍSTĚNÝ V CHODNÍKU PŘED parc.č.382/  
B-11

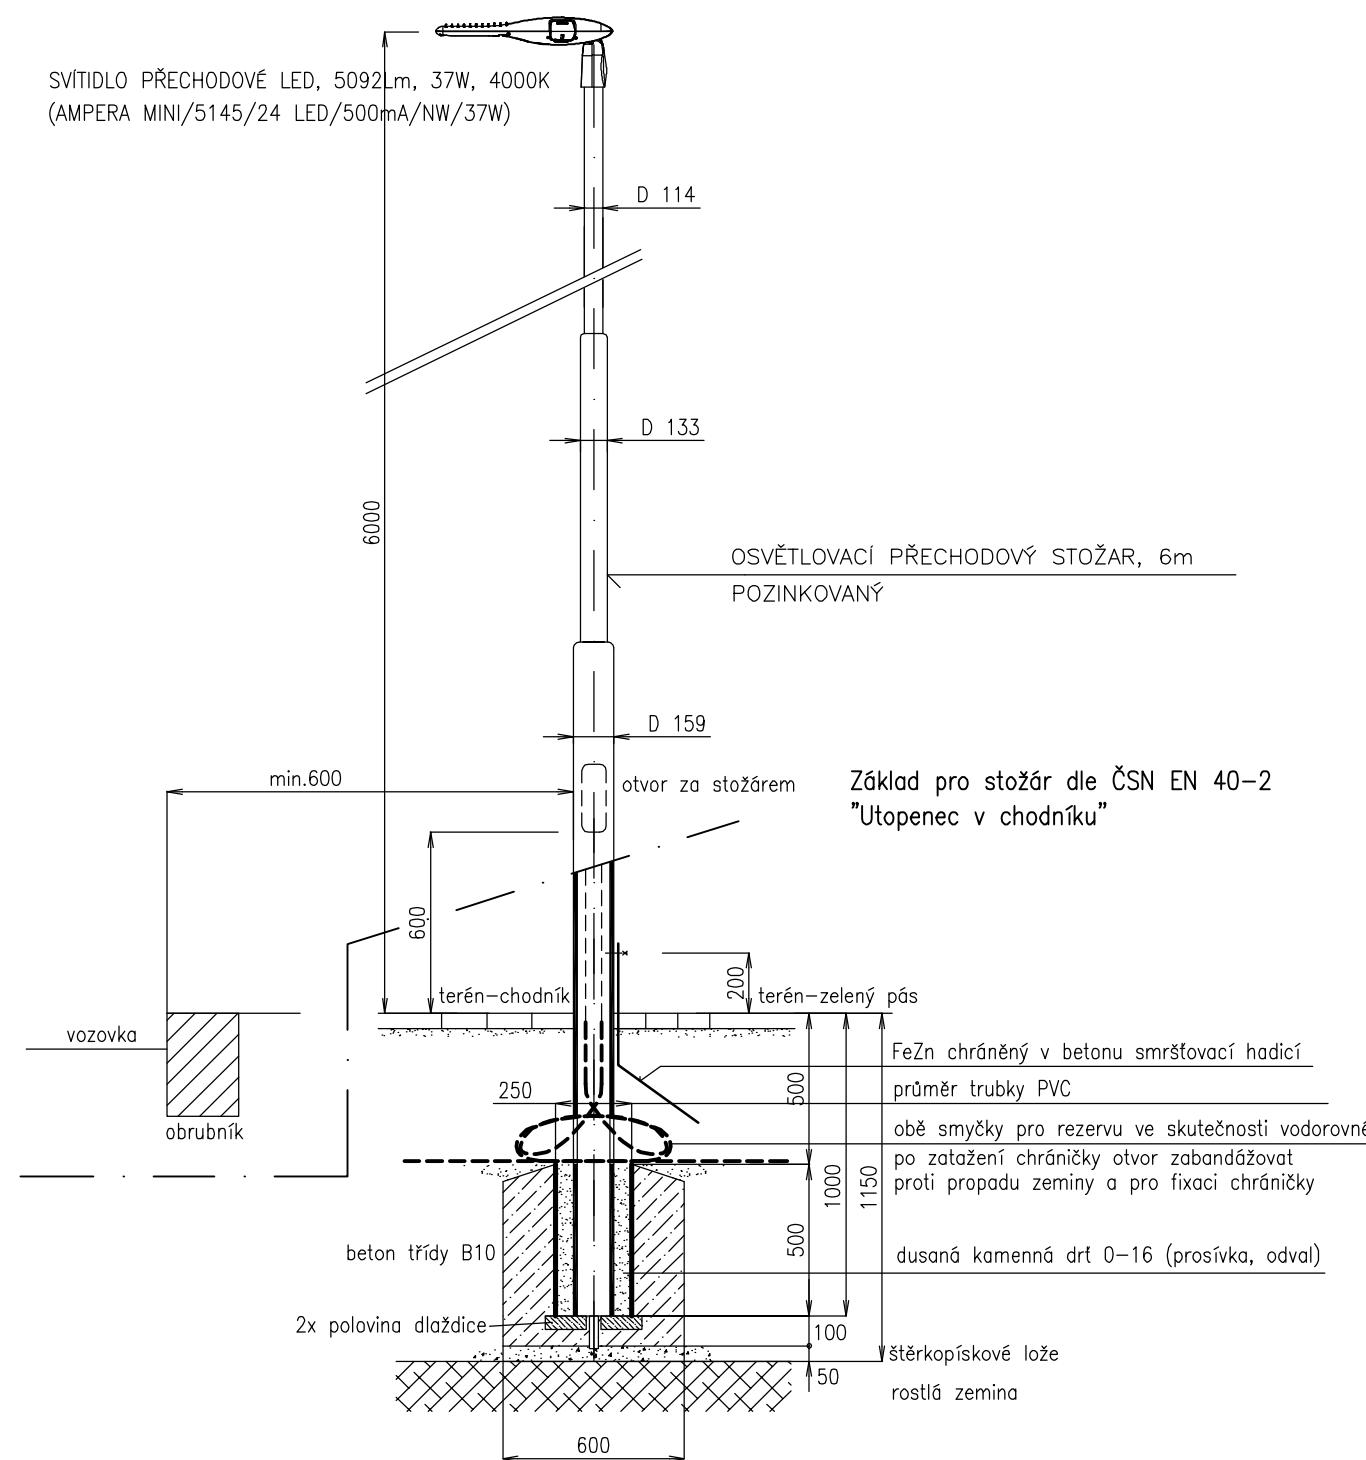



SADOVÝ OSV. STOŽÁR  
ul. Jánošíkova, 1.část, třída osv. M4  
A-1

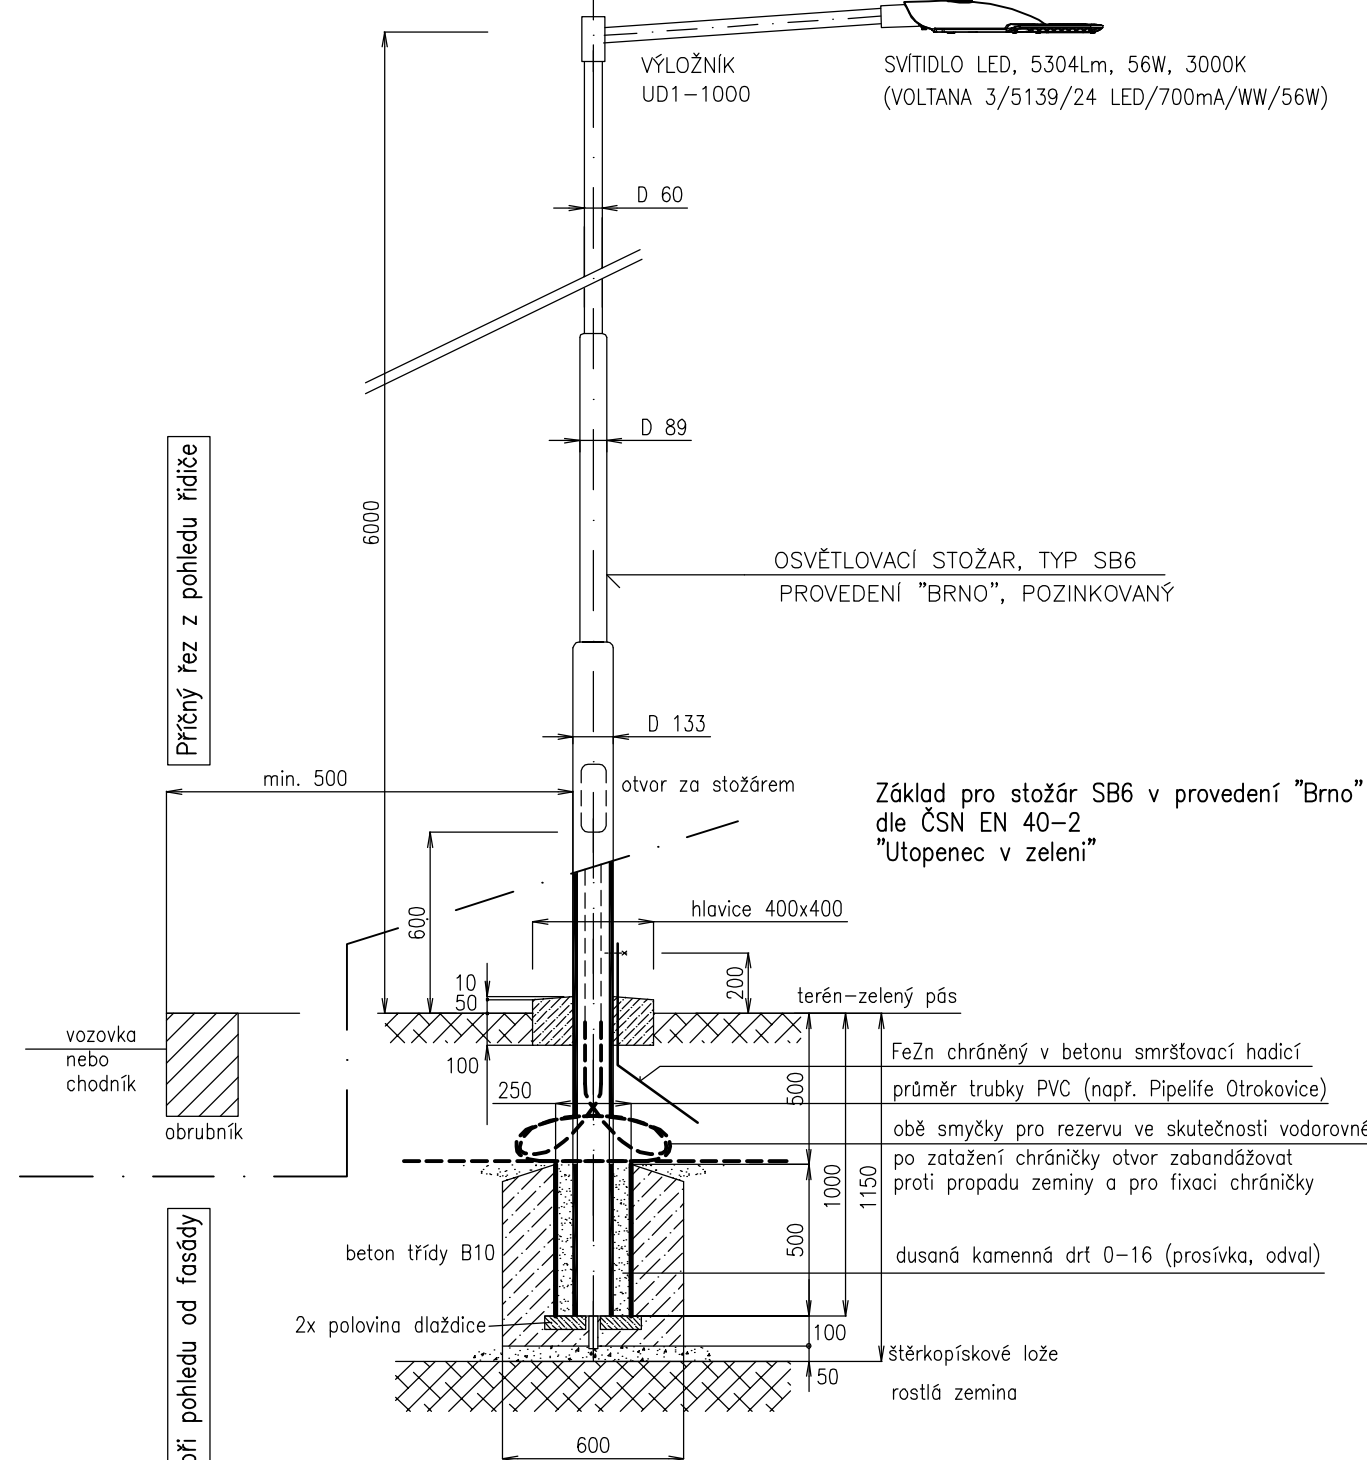

Příčný řez z pohledu řidiče

Podélný řez při pohledu od fasády

SADOVÝ OSV. STOŽÁR  
ul. Jánošíkova, 2.část, třída osv. M5  
A-2 až A-9

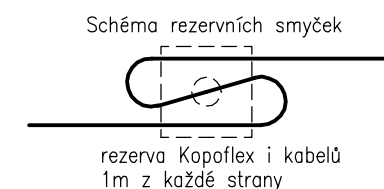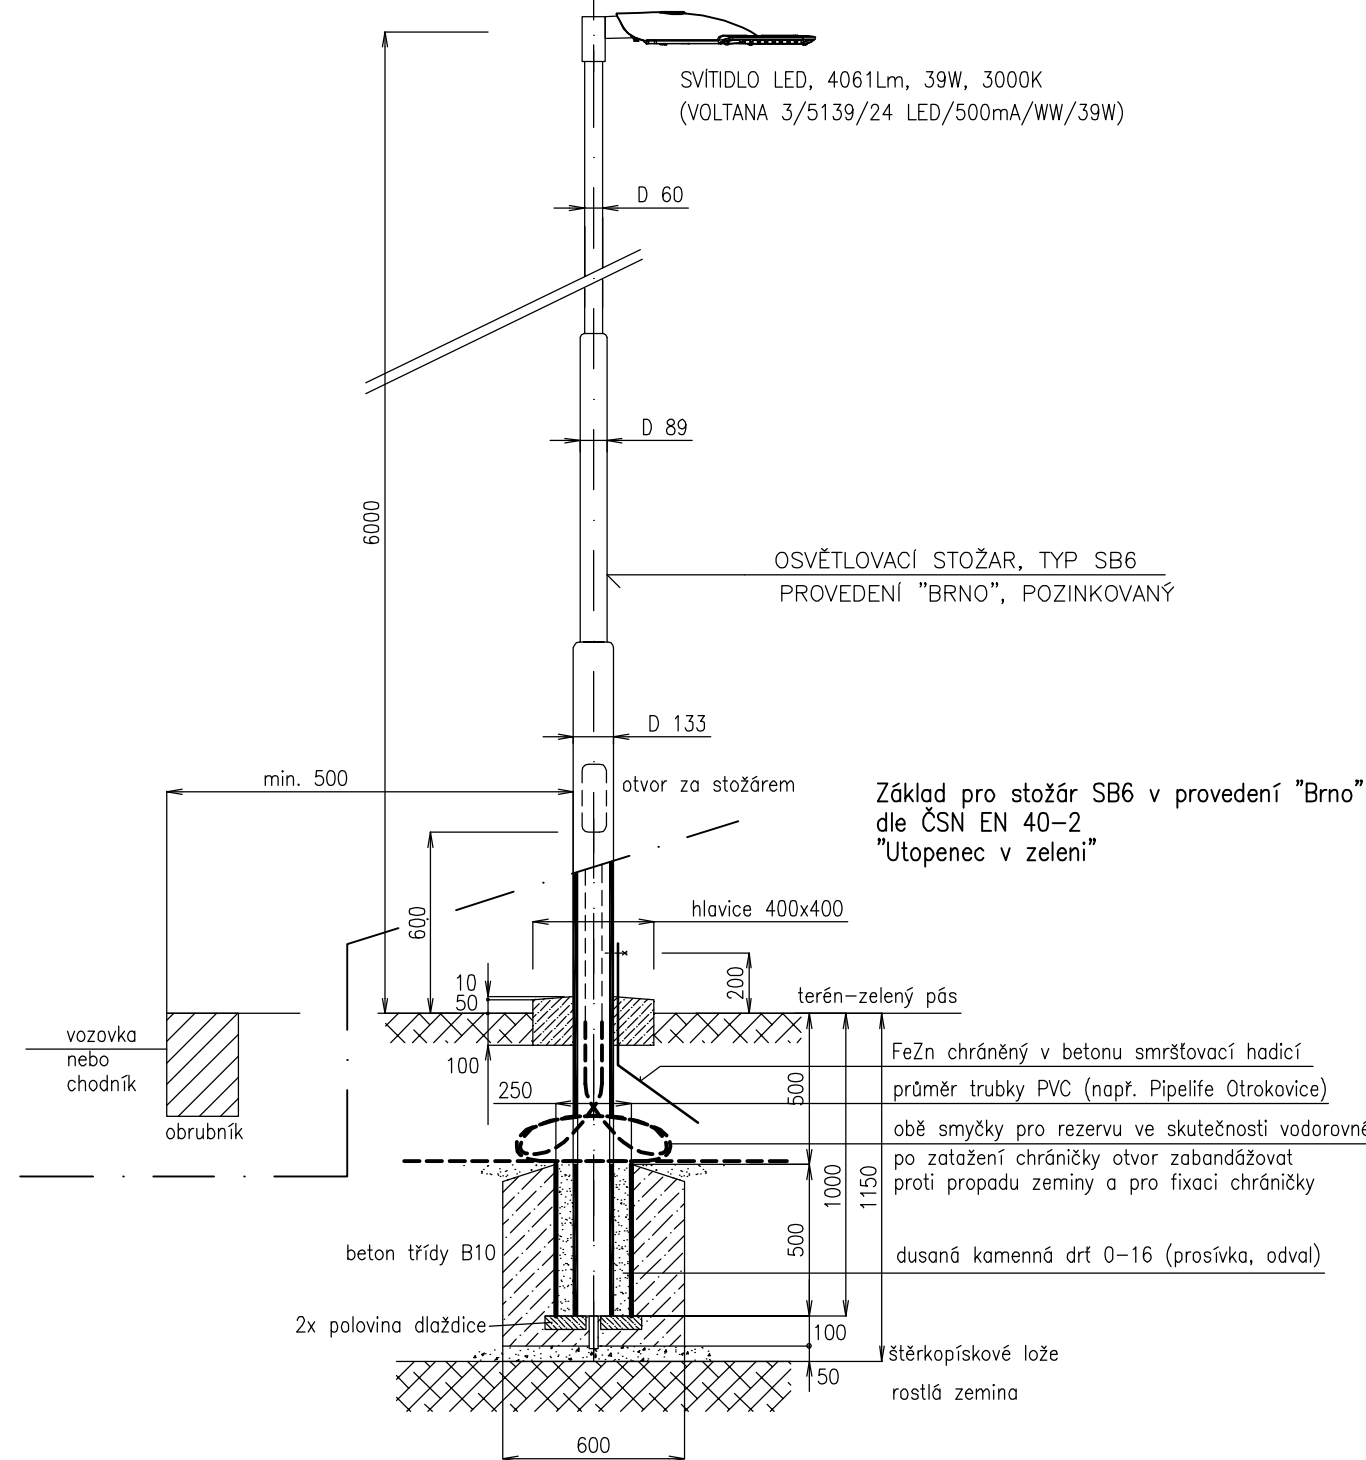

HLAVNÍ PROJEKTANT: PP PROJEKT HODONÍN S.R.O.		<b>ELPRO</b> <b>s.r.o.</b> Nádražní 841 696 81 BZENEC tel: 518 384660	
ZODPOVĚDNÝ PROJEKTANT: ING. JAN MARTINEK			
PROJEKTANT: ING. JAN MARTINEK		FORMÁT: 4 A4	
MÍSTO STAVBY / KATASTRÁLNÍ ÚZEMÍ: HODONÍN / HODONÍN ; 640417		DATUM: 01/2020	
INVESTOR: MĚSTO HODONÍN, MASARYKOVŮ NÁM. 53/1, 695 35 HODONÍN			
AKCE: ÚPRAVA ULI NÍHO PROSTORU UL. JANOŮKOVÁ, HODONÍN  ČÁST STAVBY: D) DOKUMENTACE OBJEKTŮ A TECHNICKÝCH A TECHNOLOGICKÝCH ZAŘÍZENÍ		STUPEŇ PD: PDPS	
		ČÍS. ZAKÁZKY: 1065/2020	
		ARCHIVNÍ Č.: 1065/2020	
ČÍSLO KOPIE:			
STAVEBNÍ OBJEKT: SO.03 VE EJNÉ OSV TLENÍ		MĚŘÍTKO:  <b>1:25</b>	ČÍSLO VÝKRESU:  <b>D.03.2.c</b>
OBSAH VÝKRESU: OSV TLOVACÍ STOŽÁRY			