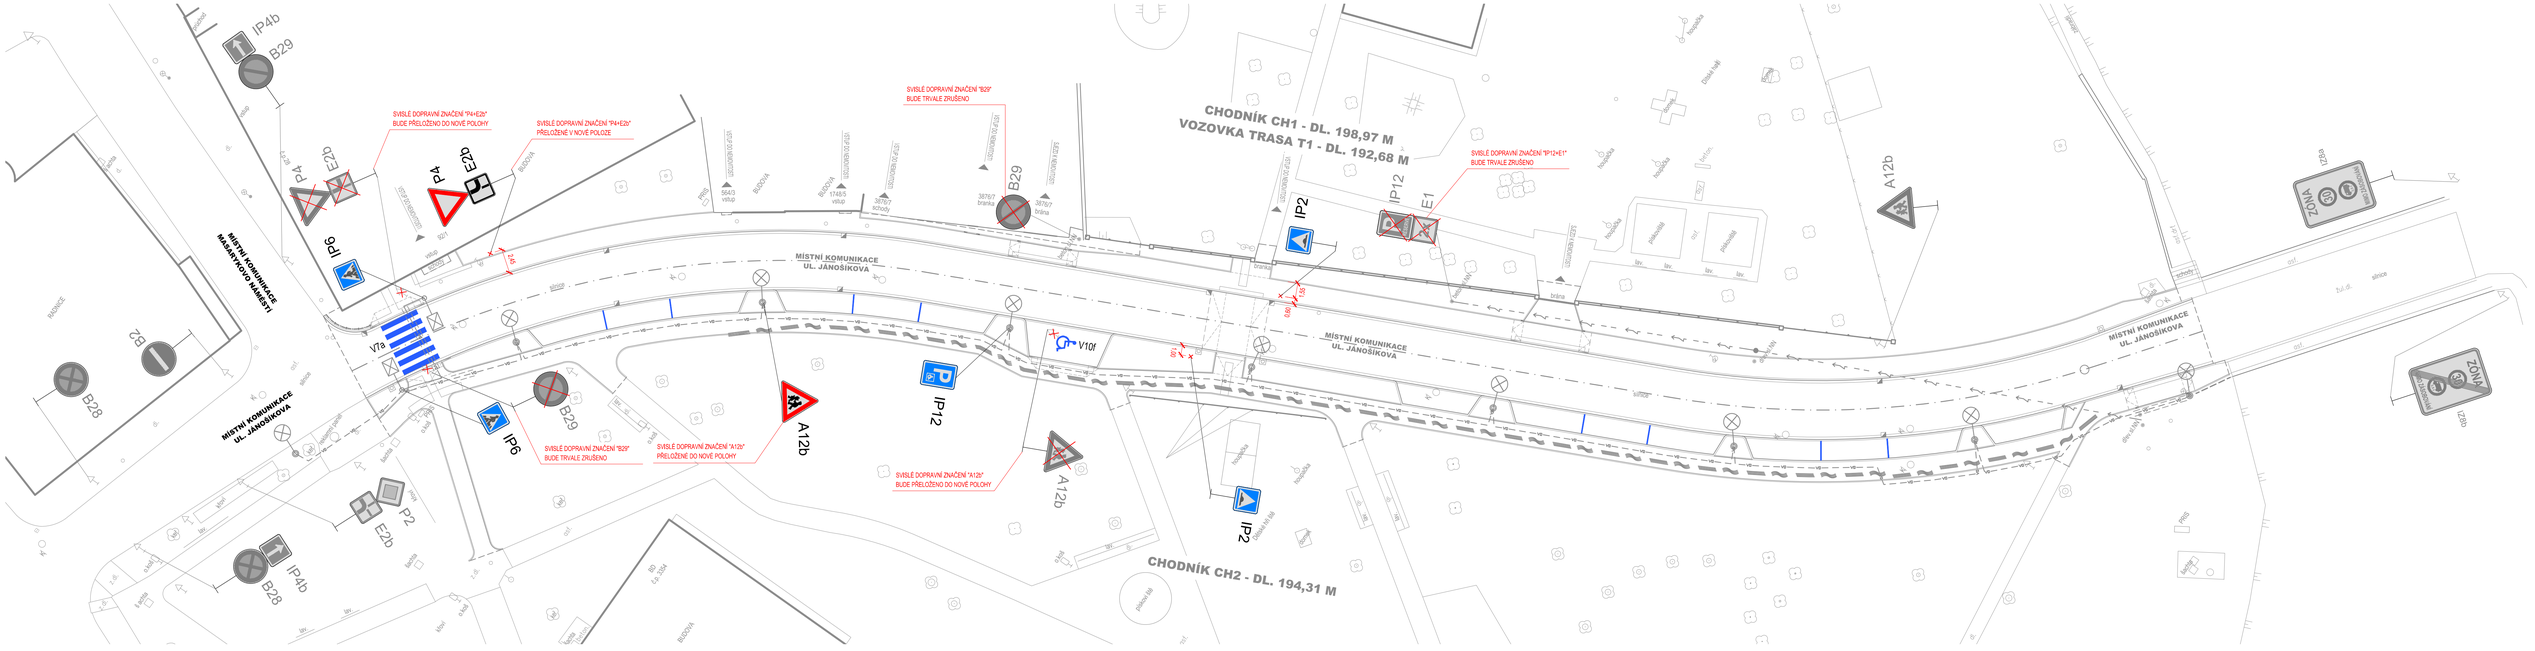

LEGENDA

STÁVAJÍCÍ SVISLÉ DOPRAVNÍ ZNAČENÍ:

A12b	DĚTI	NA PODPĚRNÉM SLOUPKU NA PODKLADNÍ DESCE:	1 KS
B2	ZÁKAZ VJEZDU VŠECH VOZIDEL	NA PODPĚRNÉM SLOUPKU NA PODKLADNÍ DESCE:	1 KS
B28	ZÁKAZ ZASTAVENÍ	NA PODPĚRNÉM SLOUPKU NA PODKLADNÍ DESCE:	2 KS
B29	ZÁKAZ STÁNÍ	NA PODPĚRNÉM SLOUPKU NA PODKLADNÍ DESCE:	1 KS
IP4b	JEDNOSMĚRNÝ PROVOZ	NA PODPĚRNÉM SLOUPKU NA PODKLADNÍ DESCE - SPOLEČNĚ SE ZNAČKOU B28: - SPOLEČNĚ SE ZNAČKOU B29	1 KS 1 KS
P2 + E2b	HLAVNÍ POZEMNÍ KOMUNIKACE + TVAR KŘIŽOVATKY	SPOLEČNĚ NA PODPĚRNÉM SLOUPKU NA PODKLADNÍ DESCE:	1 KS
IZ8a	ZÓNA S DOPRAVNÍM OMEZENÍM	NA PODPĚRNÉM SLOUPKU NA PODKLADNÍ DESCE:	1 KS
IZ8b	KONEC ZÓNY S DOPRAVNÍM OMEZENÍM	NA PODPĚRNÉM SLOUPKU NA PODKLADNÍ DESCE:	1 KS

SVISLÉ DOPRAVNÍ ZNAČENÍ K ODSTRANĚNÍ:

B29	ZÁKAZ STÁNÍ	NA PODPĚRNÉM SLOUPKU NA PODKLADNÍ DESCE:	1 KS
B29	ZÁKAZ STÁNÍ	NA BETONOVÉM SLOUPU NN:	1 KS
IP12 + E1	VYHRAZENÉ PARKOVIŠTĚ + POČET	SPOLEČNĚ NA BETONOVÉM SLOUPU NN:	1 KS

SVISLÉ DOPRAVNÍ ZNAČENÍ K PŘELOŽENÍ:

A12b	DĚTI	NA PODPĚRNÉM SLOUPKU NA PODKLADNÍ DESCE:	1 KS
P4 + E2b	DEJ PŘEDNOST V JÍZDĚ! + TVAR KŘIŽOVATKY	SPOLEČNĚ NA PODPĚRNÉM SLOUPKU NA PODKLADNÍ DESCE:	1 KS

PŘELOŽENÉ SVISLÉ DOPRAVNÍ ZNAČENÍ:

A12b	DĚTI	NA PODPĚRNÉM SLOUPKU NA PODKLADNÍ DESCE:	1 KS
P4 + E2b	DEJ PŘEDNOST V JÍZDĚ! + TVAR KŘIŽOVATKY	SPOLEČNĚ NA PODPĚRNÉM SLOUPKU NA PODKLADNÍ DESCE:	1 KS

NAVRŽENÉ SVISLÉ DOPRAVNÍ ZNAČENÍ:

IP2	ZPOMALOVACÍ PRÁH	NA PODPĚRNÉM SLOUPKU NA PODKLADNÍ DESCE:	2 KS
IP6	PŘECHOD PRO CHODCE	NA SLOUPU VEŘEJNÉHO OSVĚTLENÍ:	2 KS
IP12	VYHRAZENÉ PARKOVIŠTĚ	NA SLOUPU VEŘEJNÉHO OSVĚTLENÍ:	1 KS

NAVRŽENÉ VODOROVNÉ DOPRAVNÍ ZNAČENÍ:

V10a	STÁNÍ PODÉLNÉ	ČEDIČOVÉ KOSTKY 100/100/100 MM ČERNÉ BARVY
V7a	PŘECHOD PRO CHODCE	BÍLÝ PLASTOVÝ NÁTĚR
V10f	VYHRAZENÉ PARKOVIŠTĚ PRO VOZIDLO PŘEPRAVUJÍCÍ OSOBU TĚŽCE POSTIŽENOU NEBO TĚŽCE POHYBOVĚ POSTIŽENOU	BETONOVÁ DLAŽBA OBDÉLNÍKOVÁ OSTROHRANNÁ 100/200/80 MM, ČERVENÁ BARVA

LEGENDA:

- SVISLÉ DOPRAVNÍ ZNAČENÍ NA PODPĚRNÉM SLOUPKU
  - URČENÉ K PŘELOŽENÍ - 1 KS
  - URČENÉ KE ZRUŠENÍ - 1 KS
- STÁVAJÍCÍ SVISLÉ DOPRAVNÍ ZNAČENÍ NA PODPĚRNÉM SLOUPKU
- OZNAČENÍ UMÍSTĚNÍ NAVRŽENÉHO SVISLÉHO DOPRAVNÍ ZNAČENÍ NA PODPĚRNÉM SLOUPKU

HLAVNÍ PROJEKTANT:	ING. RADOMÍR PROKEŠ	PP projekt Hodonín s.r.o.	
ZODPOVĚDNÝ PROJEKTANT:	ING. RADOMÍR PROKEŠ	Dobrovského 3971/5a, 695 01 Hodonín IČ: 47153361, DIČ: CZ47153361 tel./fax: 518361845, mobil: 777091394 e-mail: ppprojekt@ppprojekt.com	
PROJEKTANT:	BC. JIŘINA BEZÚŠKOVÁ		
MÍSTO STAVBY / KATASTRÁLNÍ ÚZEMÍ:	HODONÍN / HODONÍN ; 640417	FORMÁT:	10 A4
INVESTOR:	MĚSTO HODONÍN, MASARYKOVO NÁM. 53/1, 695 35 HODONÍN	DATUM:	01/2020
AKCE:	**ÚPRAVA ULIČNÍHO PROSTORU UL. JÁNOŠÍKOVA, HODONÍN**	STUPEŇ PD:	PDPS
		ČÍS. ZAKÁZKY:	1065/2020
ČÁST STAVBY:	**D) DOKUMENTACE OBJEKTŮ A TECHNICKÝCH A TECHNOLOGICKÝCH ZAŘÍZENÍ**	ARCHIVNÍ Č.:	1065/2020
		ČÍSLO KOPIE:	
STAVEBNÍ OBJEKT:	**SO.01 KOMUNIKACE A ZPEVNĚNÉ PLOCHY**	MĚŘÍTKO:	ČÍSLO VÝKRESU:
OBSAH VÝKRESU:	**DOPRAVNÍ ZNAČENÍ**	**M 1:250**	**D.01.2.g**