SITUACE 1:750

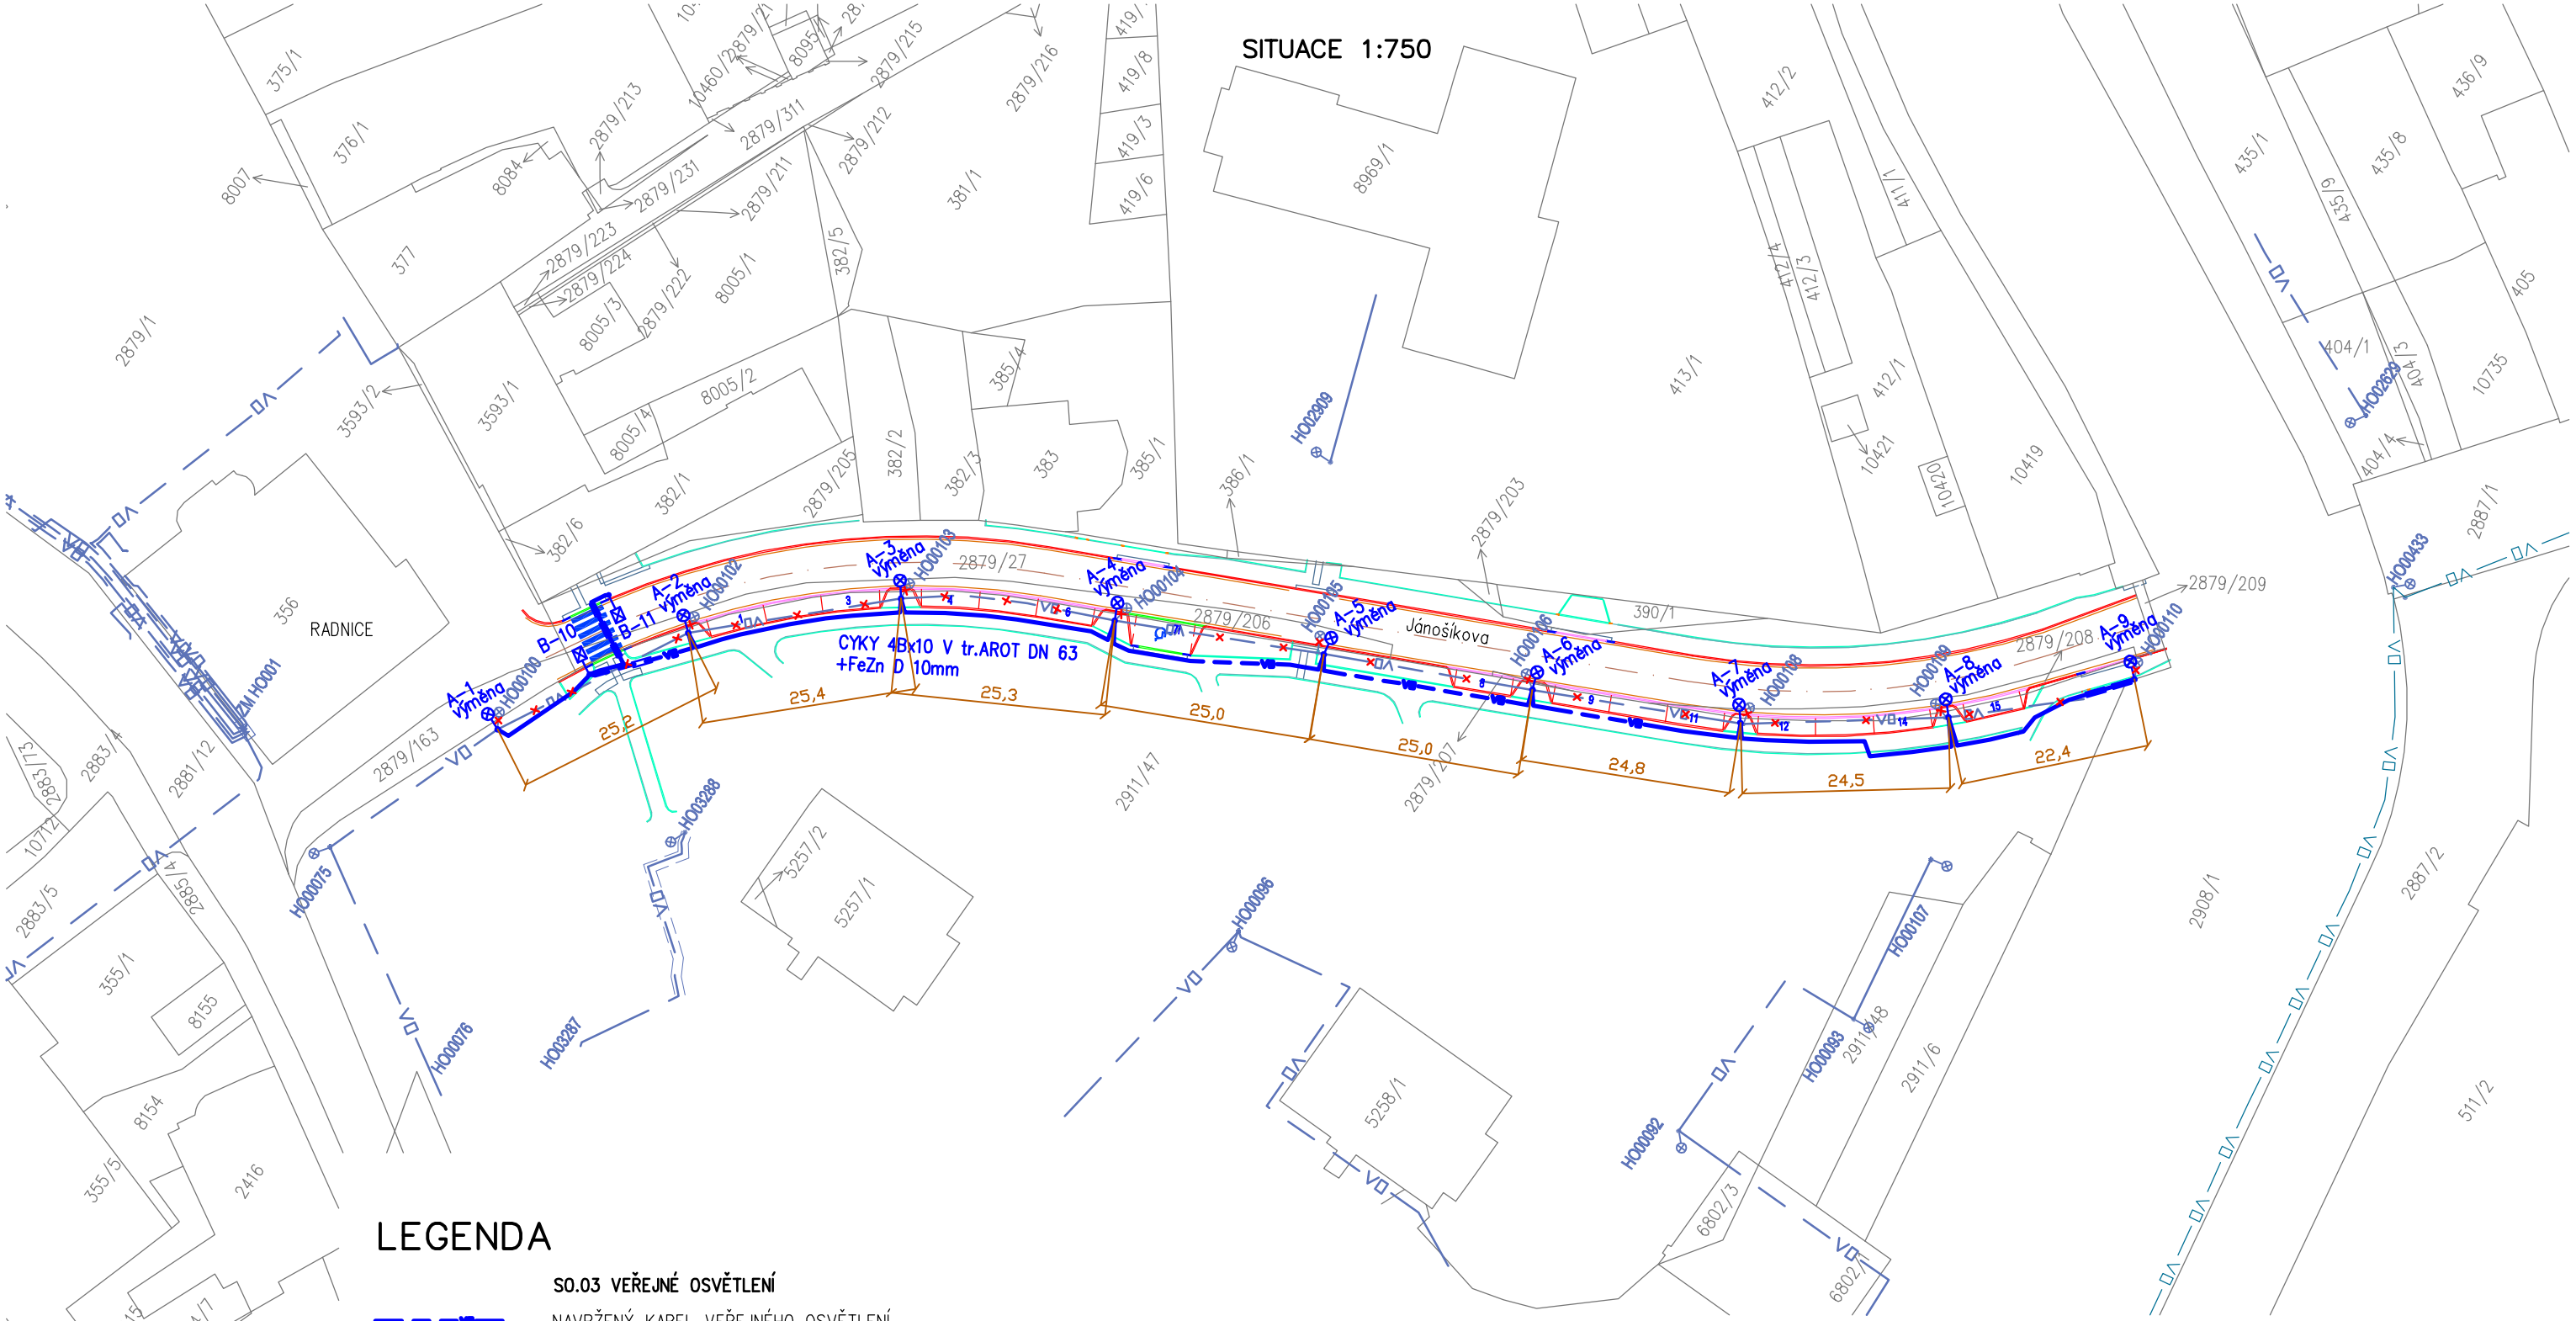

LEGENDA

SO.03 VEŘEJNÉ OSVĚTLENÍ

- NAVRŽENÝ KABEL VEŘEJNÉHO OSVĚTLENÍ
- NAVRŽENÉ SADOVÉ STOŽÁRY VO - TYP SB6, SE SVÍTIDLEM LED (VÝKON DLE VÝPOČTU OSVĚTLENÍ) (VÝMĚNA STÁVAJÍCÍCH STOŽÁRŮ ZA NOVÉ)
- NAVRŽENÉ STOŽÁRY PRO NASVĚTLENÍ PŘECHODU PRO CHODCE, 6m SE SVÍTIDLEM LED (VÝKON DLE VÝPOČTU OSVĚTLENÍ)
- STÁV. VEŘEJNÉ OSVĚTLENÍ PODZEMNÍ (ELTODO-CITELUM, S.R.O.)
- STÁV. OSVĚTLOVACÍ STOŽÁRY
- RUŠENÉ VEŘEJNÉ OSVĚTLENÍ PODZEMNÍ (ELTODO-CITELUM, S.R.O.)
- RUŠENÉ OSVĚTLOVACÍ STOŽÁRY
- HRANICE PARCEL

HLAVNÍ PROJEKTANT:	PP PROJEKT HODONÍN S.R.O.	ELPRO s.r.o.	Nádražní 841 696 81 BZENEC tel: 518 384660
ZODPOVĚDNÝ PROJEKTANT:	ING. JAN MARTINEK		
PROJEKTANT:	ING. JAN MARTINEK		
MÍSTO STAVBY / KATASTRÁLNÍ ÚZEMÍ:	HODONÍN / HODONÍN ; 640417	FORMÁT:	2 A4
INVESTOR:	MĚSTO HODONÍN, MASARYKOVO NÁM. 53/1, 695 35 HODONÍN	DATUM:	01/2020
AKCE:	ÚPRAVA ULIČNÍHO PROSTORU UL. JÁNOŠÍKOVA, HODONÍN	STUPEŇ PD:	PDPS
		ČÍS. ZAKÁZKY:	1065/2020
		ARCHIVNÍ Č.:	1065/2020
ČÁST STAVBY:	D) DOKUMENTACE OBJEKTŮ A TECHNICKÝCH A TECHNOLOGICKÝCH ZAŘÍZENÍ	ČÍSLO KOPIE:	
STAVEBNÍ OBJEKT:	SO.03 VEŘEJNÉ OSVĚTLENÍ	MĚŘÍTKO:	1:750
OBSAH VÝKRESU:	SITUACE MAJETKOVÁ VO	ČÍSLO VÝKRESU:	D.03.2.d