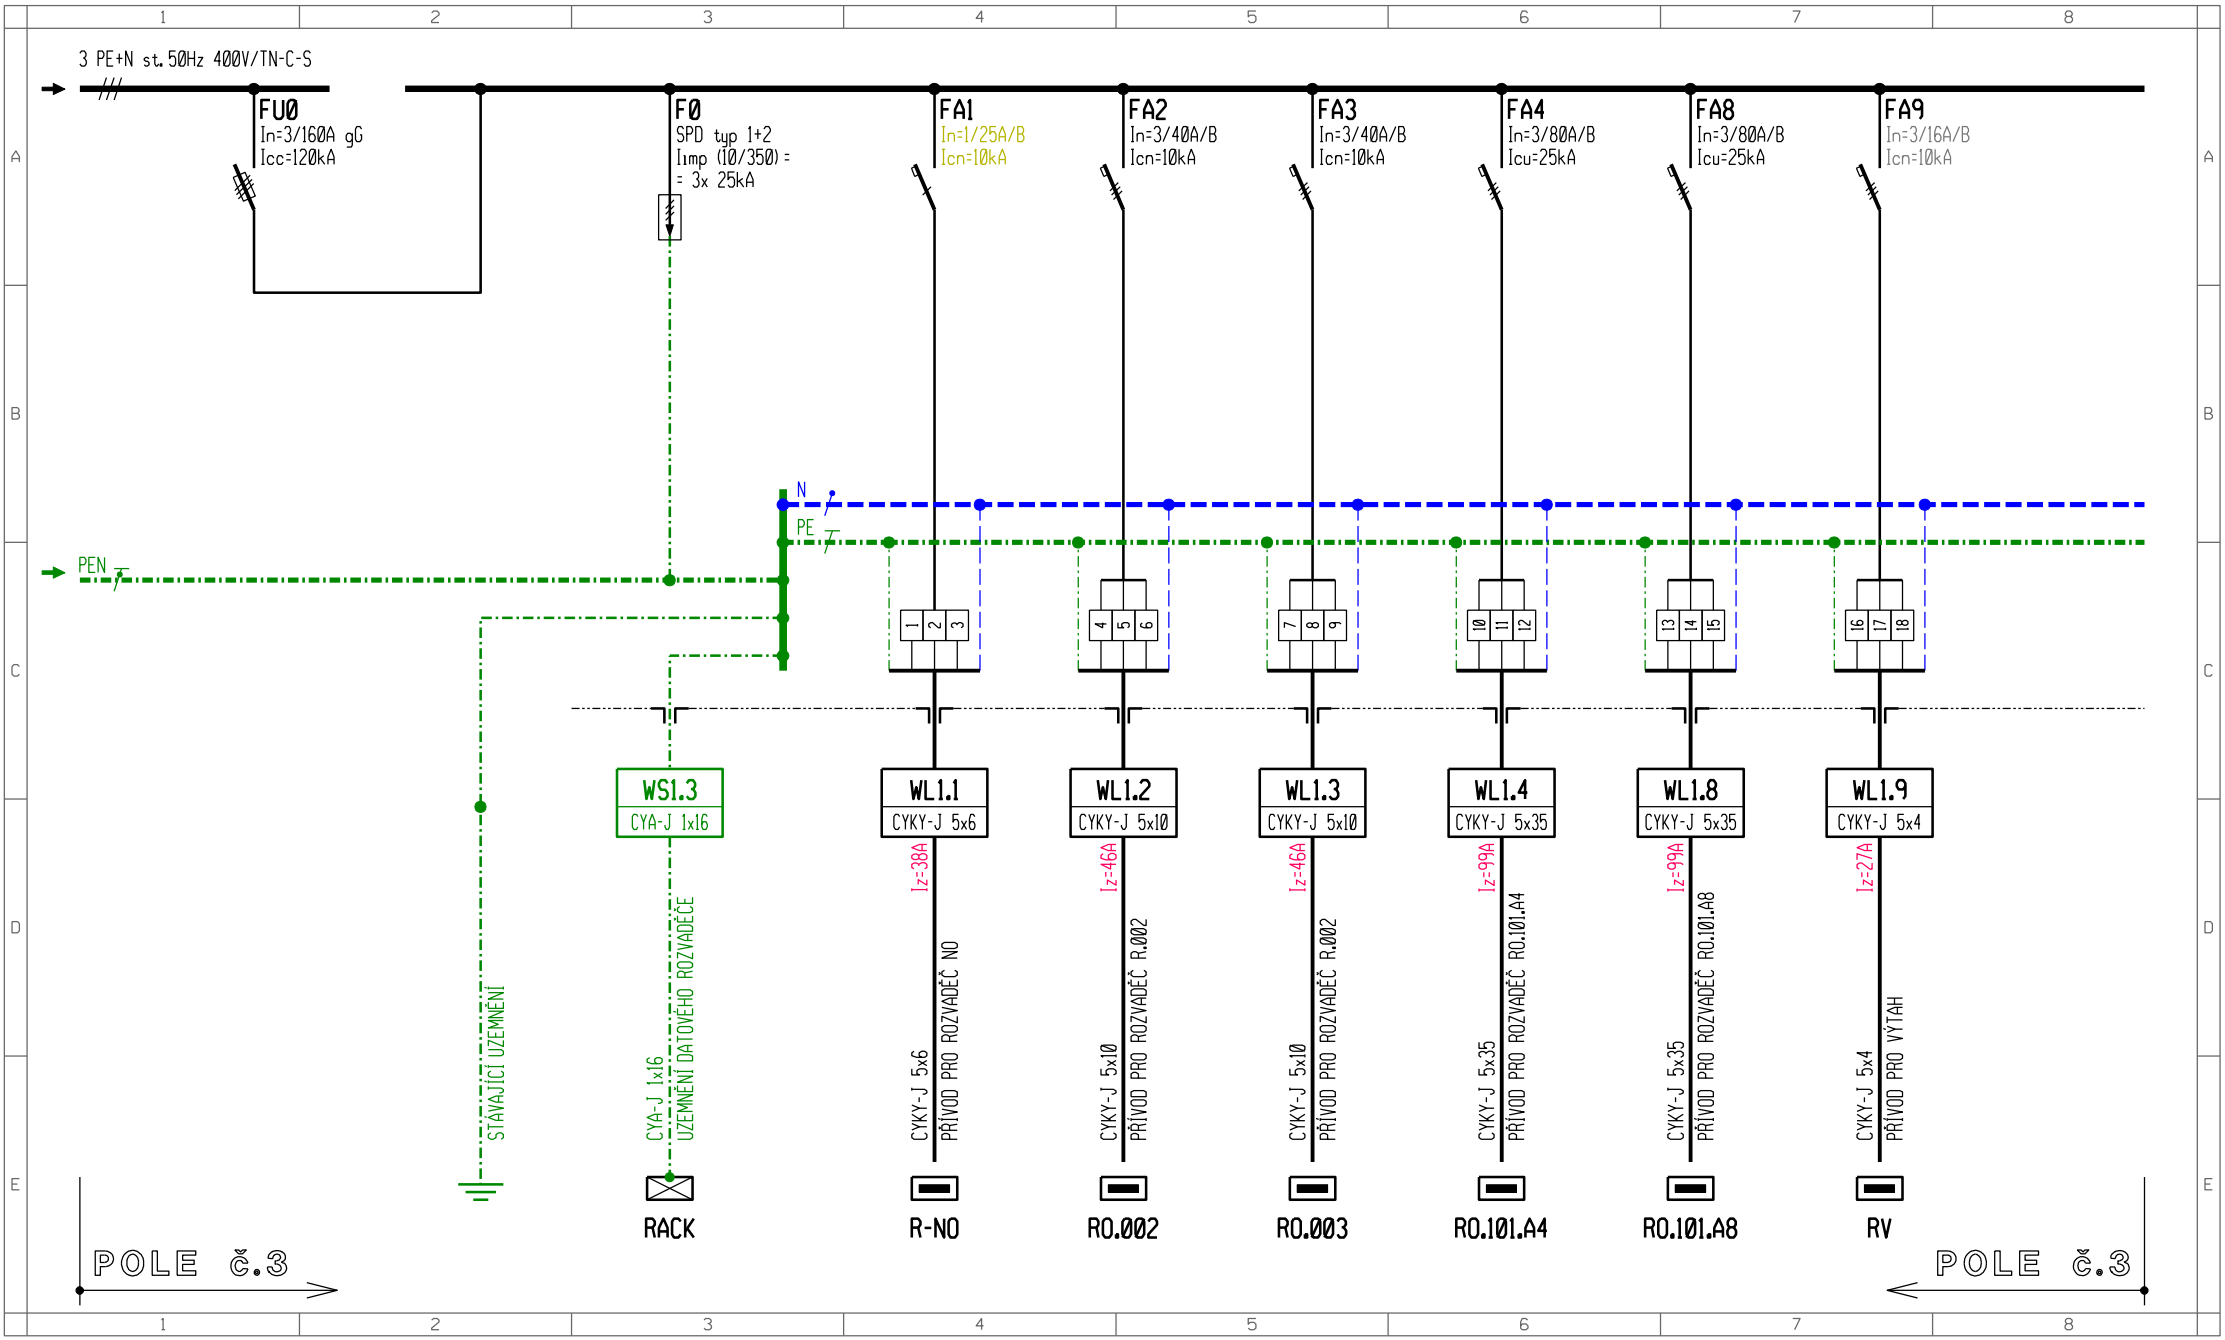

název rozvaděče :	*hlavní rozvaděč RH*	rozvodná soustava :	*3 PE+N st. 50Hz 400V/TN-C-S*	projektant :	*Hrbotický Marek*	stavba :	*Rekonstrukce elektroinstalace ZŠ Vančurova Hodonín - 1. etapa*
provedení :	*stávající*	ochrana před úrazem el. proudem dle ČSN 33 2000-4-41 ed.3 :	*automatickým odpojením od zdroje, proudovým chráničem*	investor :	*Město Hodonín*		
rozměry :	*stávající*			datum :	*říjen 2019*		
krytí :	*stávající*	provedení přívodu :	*stávající*	provedení vývodů :	*shora*	zakázka :	*50-2019*
						obsah :	*Schema úpravy pole č. 3 rozvaděče RH*

výkres č. : **2.b** 1/1