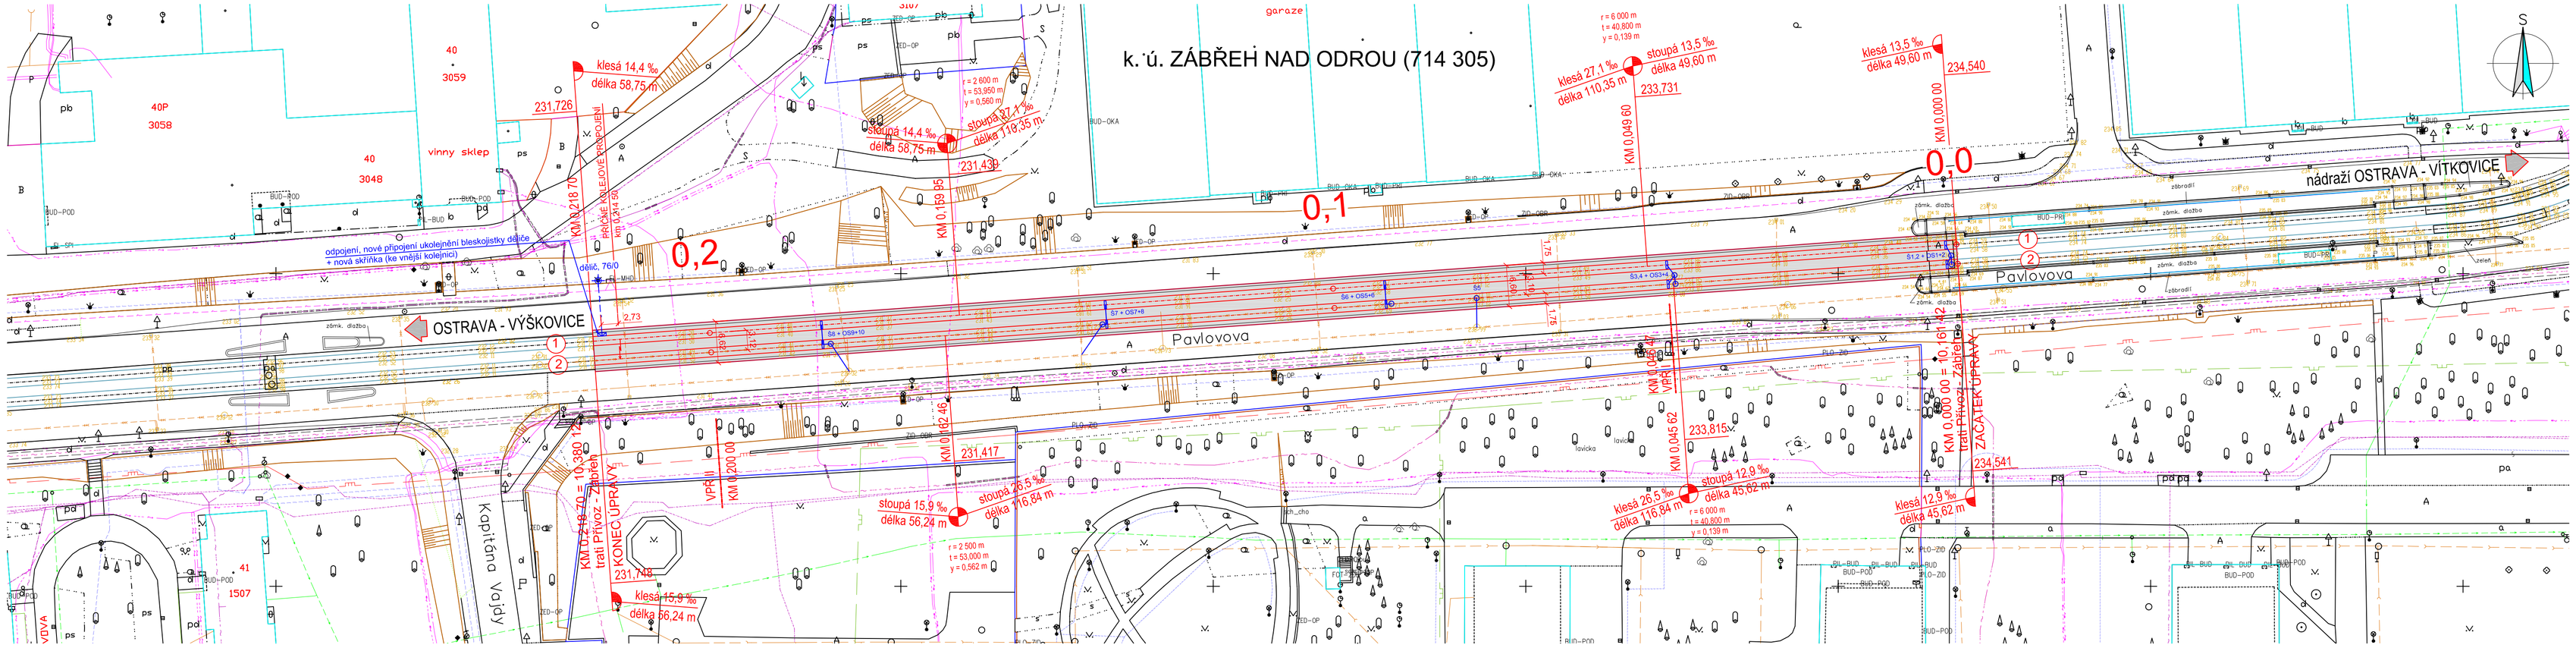

LEGENDA STÁVAJÍCÍCH SÍTÍ:

- KANALIZACE DEŠŤOVÁ (Dopravní podnik Ostrava a.s.)
- KANALIZACE (Ostravské vodárny a kanalizace a.s.)
- KANALIZACE (Ostravské komunikace, a.s.)
- VODOVOD (Ostravské vodárny a kanalizace a.s.)
- SDĚLOVACÍ VEDENÍ (T-Mobile Czech Republic a.s.)
- SDĚLOVACÍ KABEL (UPC Česká republika, s.r.o.)
- SDĚLOVACÍ KABEL (CETIN Česká telekomunikační infrastruktura a.s.)
- TRAKČNÍ VEDENÍ (Dopravní podnik Ostrava a.s.)
- KABELY VEŘEJNÉHO OSVĚTLENÍ (Ostravské komunikace, a.s.)
- PODZEMNÍ VEDENÍ NN do 1kV (ČEZ Distribuce, a.s.)
- PODZEMNÍ VEDENÍ VN do 35kV (ČEZ Distribuce, a.s.)
- PLYN NTL (GasNet, s.r.o.)
- PLYN STL (GasNet, s.r.o.)

LEGENDA:

- 53 + OS5=6 — ODVODNĚNÍ TT (+ orientační kresba přípojek odvodnění DPO)
- OBVOD STAVBY
- osa upravované tramvajové koleje
- STÁVAJÍCÍ POLOHOPIS
- Hrana opravy krytu
- OSA KOLEJE 1
- Dotčené tramvajové těleso - asfaltobetonový kryt
- OSA KOLEJE 2

Odpovědný projektant	Ing. Eva Hudečková		Datum: 09/2016	Soupravа:
Projektant	Ing. Eva Hudečková		Stupeň: projekt DSP + DZS	
Vypracoval	Ing. Eva Hudečková		Formát: 4 x A4	
Kreslil			Číslo zakázky:	
Kontroloval			Číslo objektu:	
Objednatel	Dopravní podnik Ostrava a.s., Poděbradova 494/2, 702 00 Ostrava		Měřítko: 1 : 500	Číslo výkresu: E1

Název:

Oprava tramvajové tratě na ulici Pavlovova, v úseku zastávek Kpt. Vajdy - křižovatky Kpt. Vajdy

PODROBNÁ SITUACE

ING. EVA HUDEČKOVÁ

Proskovická 664/65,
700 30 Ostrava - Výškovice