

LEGENDA MÍSTNOSTÍ

Č.M. ÚČEL MÍSTNOSTI m2

S.01 UNIKOVÉ SCHODIŠTĚ 24,15

S.02 SCHODIŠTĚ 17,09

S.03 SKLAD 5,54

S.04 PRADELNA 11,22

S.05 SUSARNA 30,88

S.06 SKLAD KONT. DOPADU 7,17

S.07 CHODBA 3,14

S.08 CHODBA 11,33

S.09 SKLAD 6,64

S.10 SKLAD 9

S.11 ZAZDĚNÝ PROSTOR 1,92

S.12 KOTELNA 32,96

S.13 SCHODIŠTĚ 24,11

S.14 CHODBA 14,78

S.15 DRDINACE 16,08

S.16 KANCELAŘ 16,07

S.17 KANCELAŘ 10,65

S.18 ŠATNA 8,69


S.19 UMÝVÁRNA S WC 9,09

S.20 WC 1,9

S.21 UPS 7,28

S.22 VÝTAH 6,9

276,59 m²

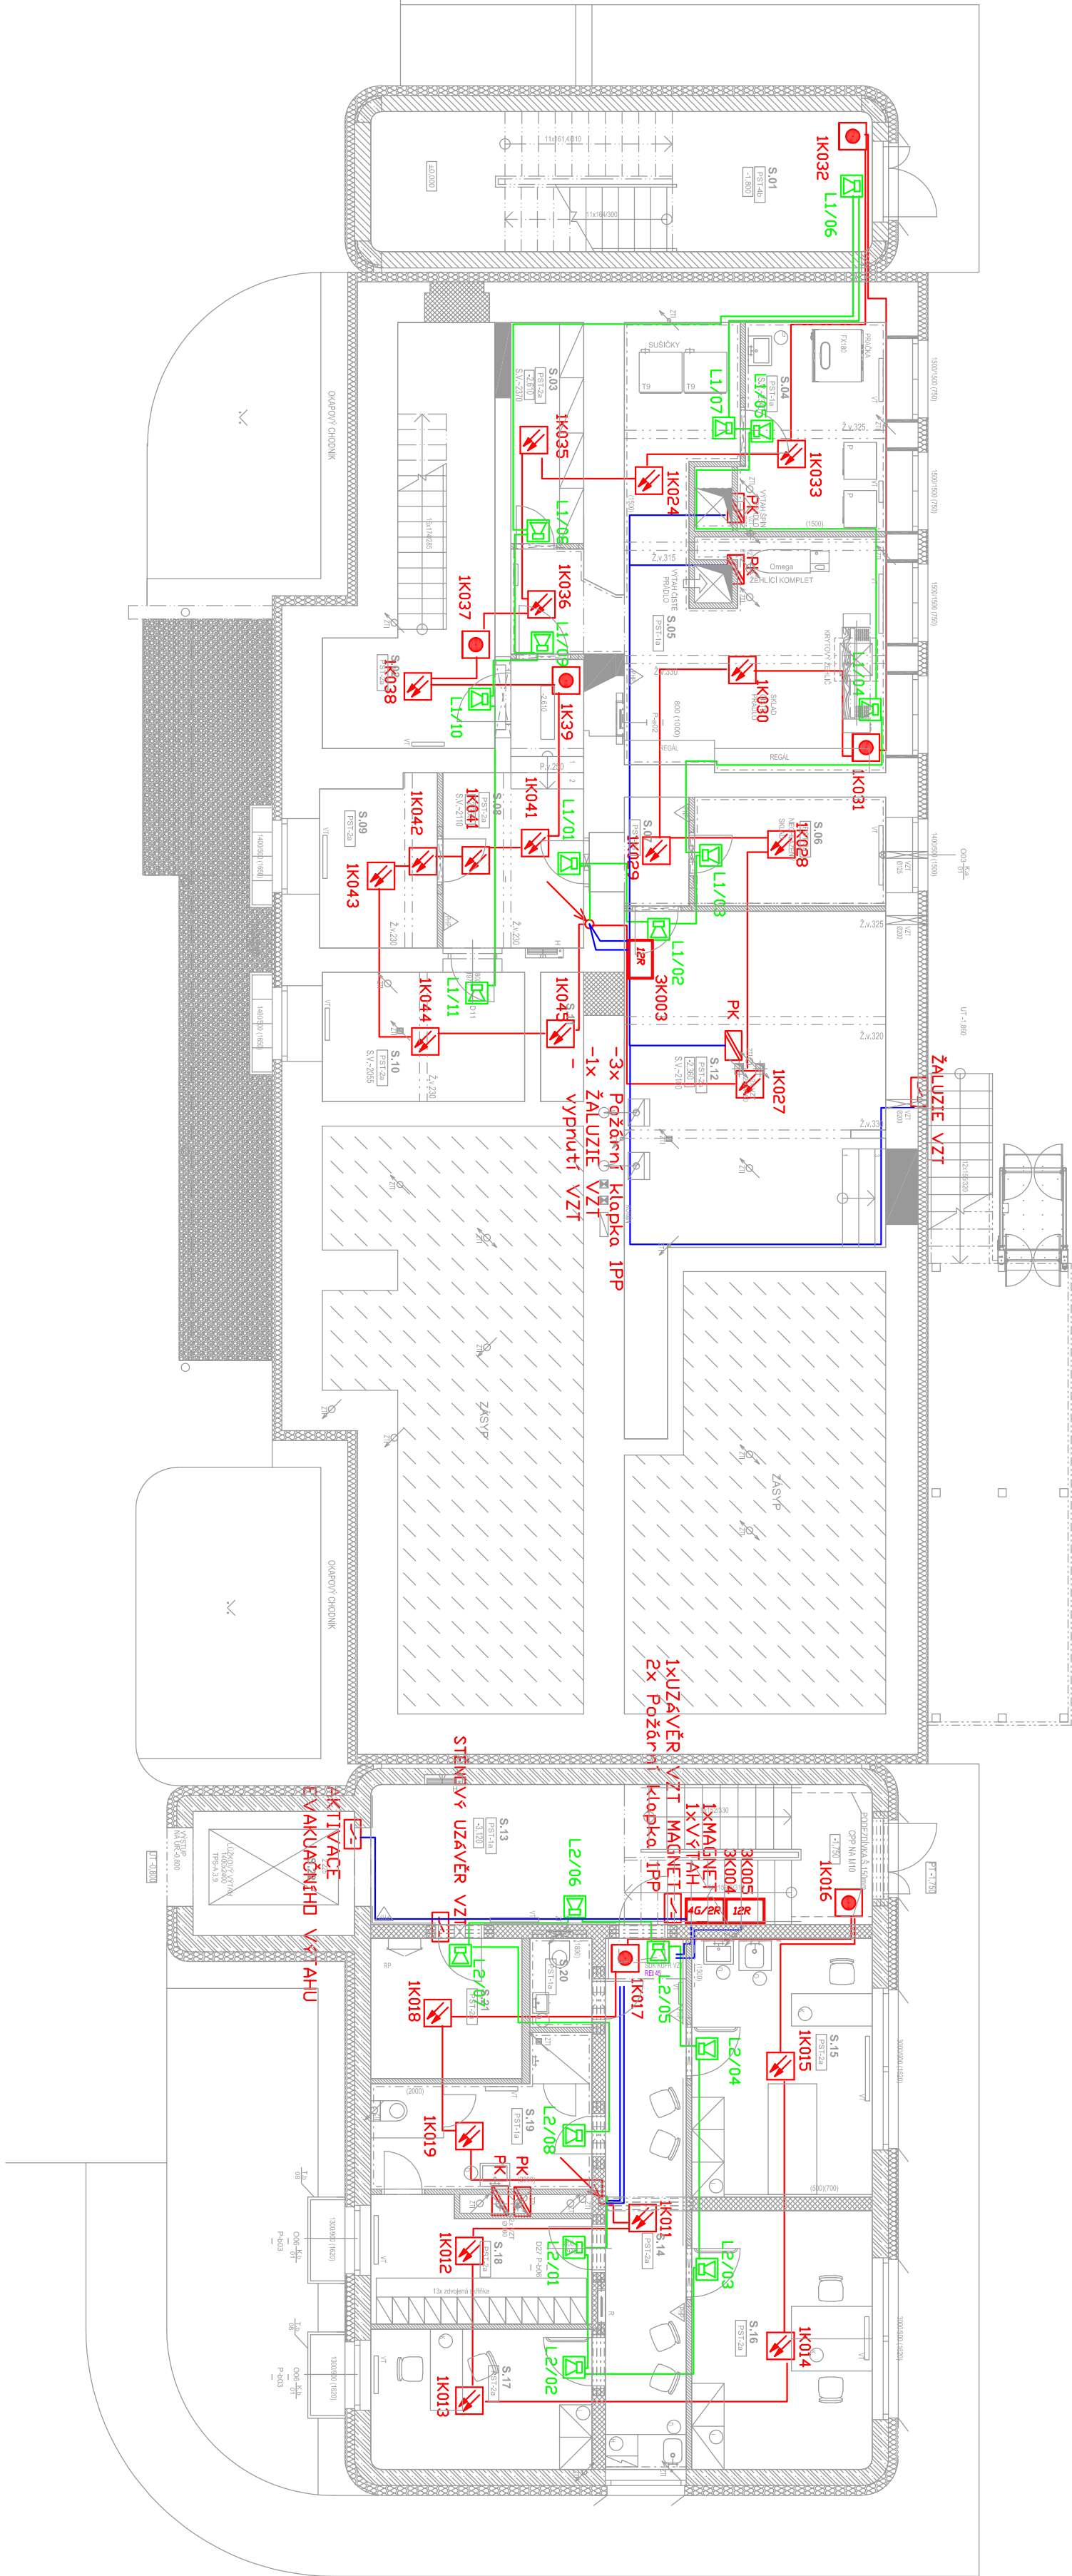

Legenda:

EPS Ústředna EPS

Tablo Tablo

Optickokouřový hlásič/nod podhledem

Tlačítkový hlásič

Relé

koppler 12R

koppler 4G/2R

Prafiacom 1x2x0,8

Prafiaguard 2x2x0,8

Prafiadur 2x1,5

Rd Rozhlasová ústředna v rozvadači rozvadači RACK 19" 600x800 42U

Reproduktor skříňkový pro montáž na stěnu ERD

Stanice hlasatele ERO

PK Požární klápkva

STAVBA: 40.000 m = 1.NP = 204,84 m.m.m.; výškový systém = Bp; souřadnicový systém = S-JTSK				dilo je chráněno dle zákona č.121/2000 Sp.	
DOMOV PRO SENIORY NA PARCELE Č. 1,3/1,3/2 A4/1 V K. Ú. ANTOŠOVICE				PROJEKTANT: MD	
VYPRACOVAL: PETR SUCHOMEL		KONTROLOVAL: ING. MICHAELA TRUHLÁŘOVÁ		MASTER DESIGN tel. 800 808 800 www.master-design.cz	
INVESTOR: SMO - MOB SLEZSKÁ OSTRAVAJEŠINSKÁ 138/35, OSTRAVA, 729 30		ZODPOVĚDNÝ PROJEKTANT:			
ČÁST: D.1.4.5. ELEKTRICKÁ POŽARNÍ SIGNALIZACE		STUPĚN: DPS			
OBSAH: NOUZOVÝ ZVUKOVÝ SYSTÉM					
PUDORYS 1.PP					
Č. REV.: -		PŘEDMĚT REVIZE: -			
Č. VÝKR: -		MĚŘÍTKO: 6x44		DATUM: 02/2020	
D.1.4.5.02 1:100		FORMÁT: 6x44		PANE: -	