



Revizní neprůlezná kanalizační šachta Ø425 s plastovým poklopem A15

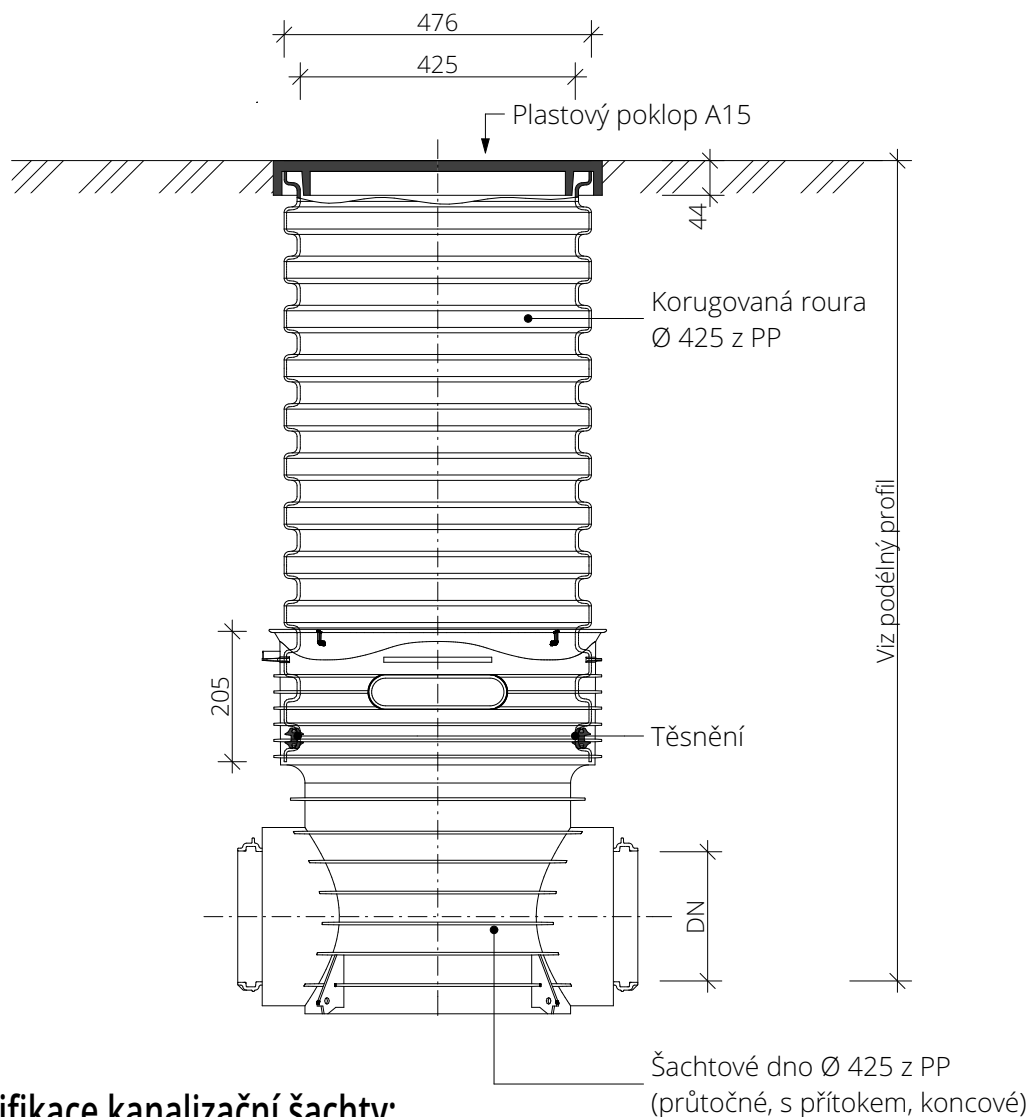

Specifikace kanalizační šachty:

Revizní neprůlezná kanalizační šachta Ø425 s plastovým poklopem A15:

- Materiál šachtového dna: Polypropylén (PP),
- rozměr šachtového dna: 425/200,
- typ šachtového dna: KG 200 x 425
- materiál šachtové roury: Polypropylén (PP),
- rozměr šachtové roury: Vnější rozměr = 476 mm,
- typ poklopu: Plastový poklop A15

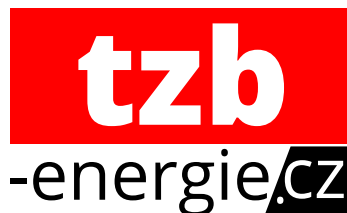

AUTOR NÁVRHU

Ing. Pavel Gergela

VYPRACOVAL

Ing. David Vasil

KONTROLOVAL

Ing. Pavel Gergela

ZODPOVĚDNÝ PROJEKTANT

Ing. Pavel Gergela

ČÍSLO ZAKÁZKY

T19121

INVESTOR

SMO - MOB Slezská
Ostrava, Těšínská
138/35, 729 30 Ostrava

STAVBA

**Domov pro seniory na
parcele č. 1,3/1,3/2 a
4/1 v k.ú. Antošovice**
parc. č. 1, 3/1, 3/2 a 4/1
k.ú. Antošovice [600393]

PROFESE / KÓD PROFESE

Dešťová kanalizace I.

STUPEŇ PD

DPS

DATUM

11/2019

MĚŘÍTKO

1:50

FORMÁT

297 x 210 mm

ČÍSLO PARÉ

VÝKRES

**Hlavní čistící šachta
dešťové kanalizace A15**

ČÍSLO VÝKRESU

SO 03.1 D.2.3.1.b.10

Dokumentace je majetkem autora. Výkres či jeho část může být kopírována nebo jiným způsobem rozšiřována pouze po předchozím souhlasu autora. Tato dokumentace nenahrazuje dokumentaci pro provádění stavby. Stavbu lze provádět na základě dokumentace pro provádění stavby zpracované dle přílohy č. 13 vyhlášky č. 405/2017 Sb., kterou se mění vyhláška č. 499/2006 Sb., o dokumentaci staveb, ve znění vyhlášky č. 62/2013 Sb.

www.tzb-energie.cz