

Kat. území, obec
Druh povrchu
Číslo parcely

Antošovice [600393], Ostrava				
Zatrávněná plocha	Zpevněná plocha - dlažba	Zatrávněná plocha	Zpevněná plocha - dlažba	Zatrávněná plocha
3/2		3/1		

Kanalizační dešťové potrubí
KG DN 200 PVC

Legenda značení

UT - Upravený terén
PT - Původní terén

Pozn.:

Souběh a křížení potrubí s ostatními vedeními technického vybavení bude řešeno dle ČSN 73 6005. Všechna podzemní i nadzemní vedení musí být před započatím zemních prací řádně vytýčena a označena jejich správci. Při křížení vodovodního a kanalizačního potrubí musí být vodovodní potrubí umístěno nad potrubím kanalizačním! Při realizaci musí být dodržena minimální bezpečná vzdálenost potrubí od základových konstrukcí při jejich vzájemném souběhu tak, aby nedošlo k mechanickému poškození potrubí vlivem roznášecího úhlu zatížení od základů. Přesné výškové kóty PT dle zaměření na stavbě. Ostatní požadavky viz technická zpráva.

Kóta upraveného terénu

Hloubka výkopu


Kóta dna potrubí

Kóta původního terénu

Srov. rovina

Staničení [m]

DN - Materiál - Délka [m]
Sklon [%] - Délka [m]

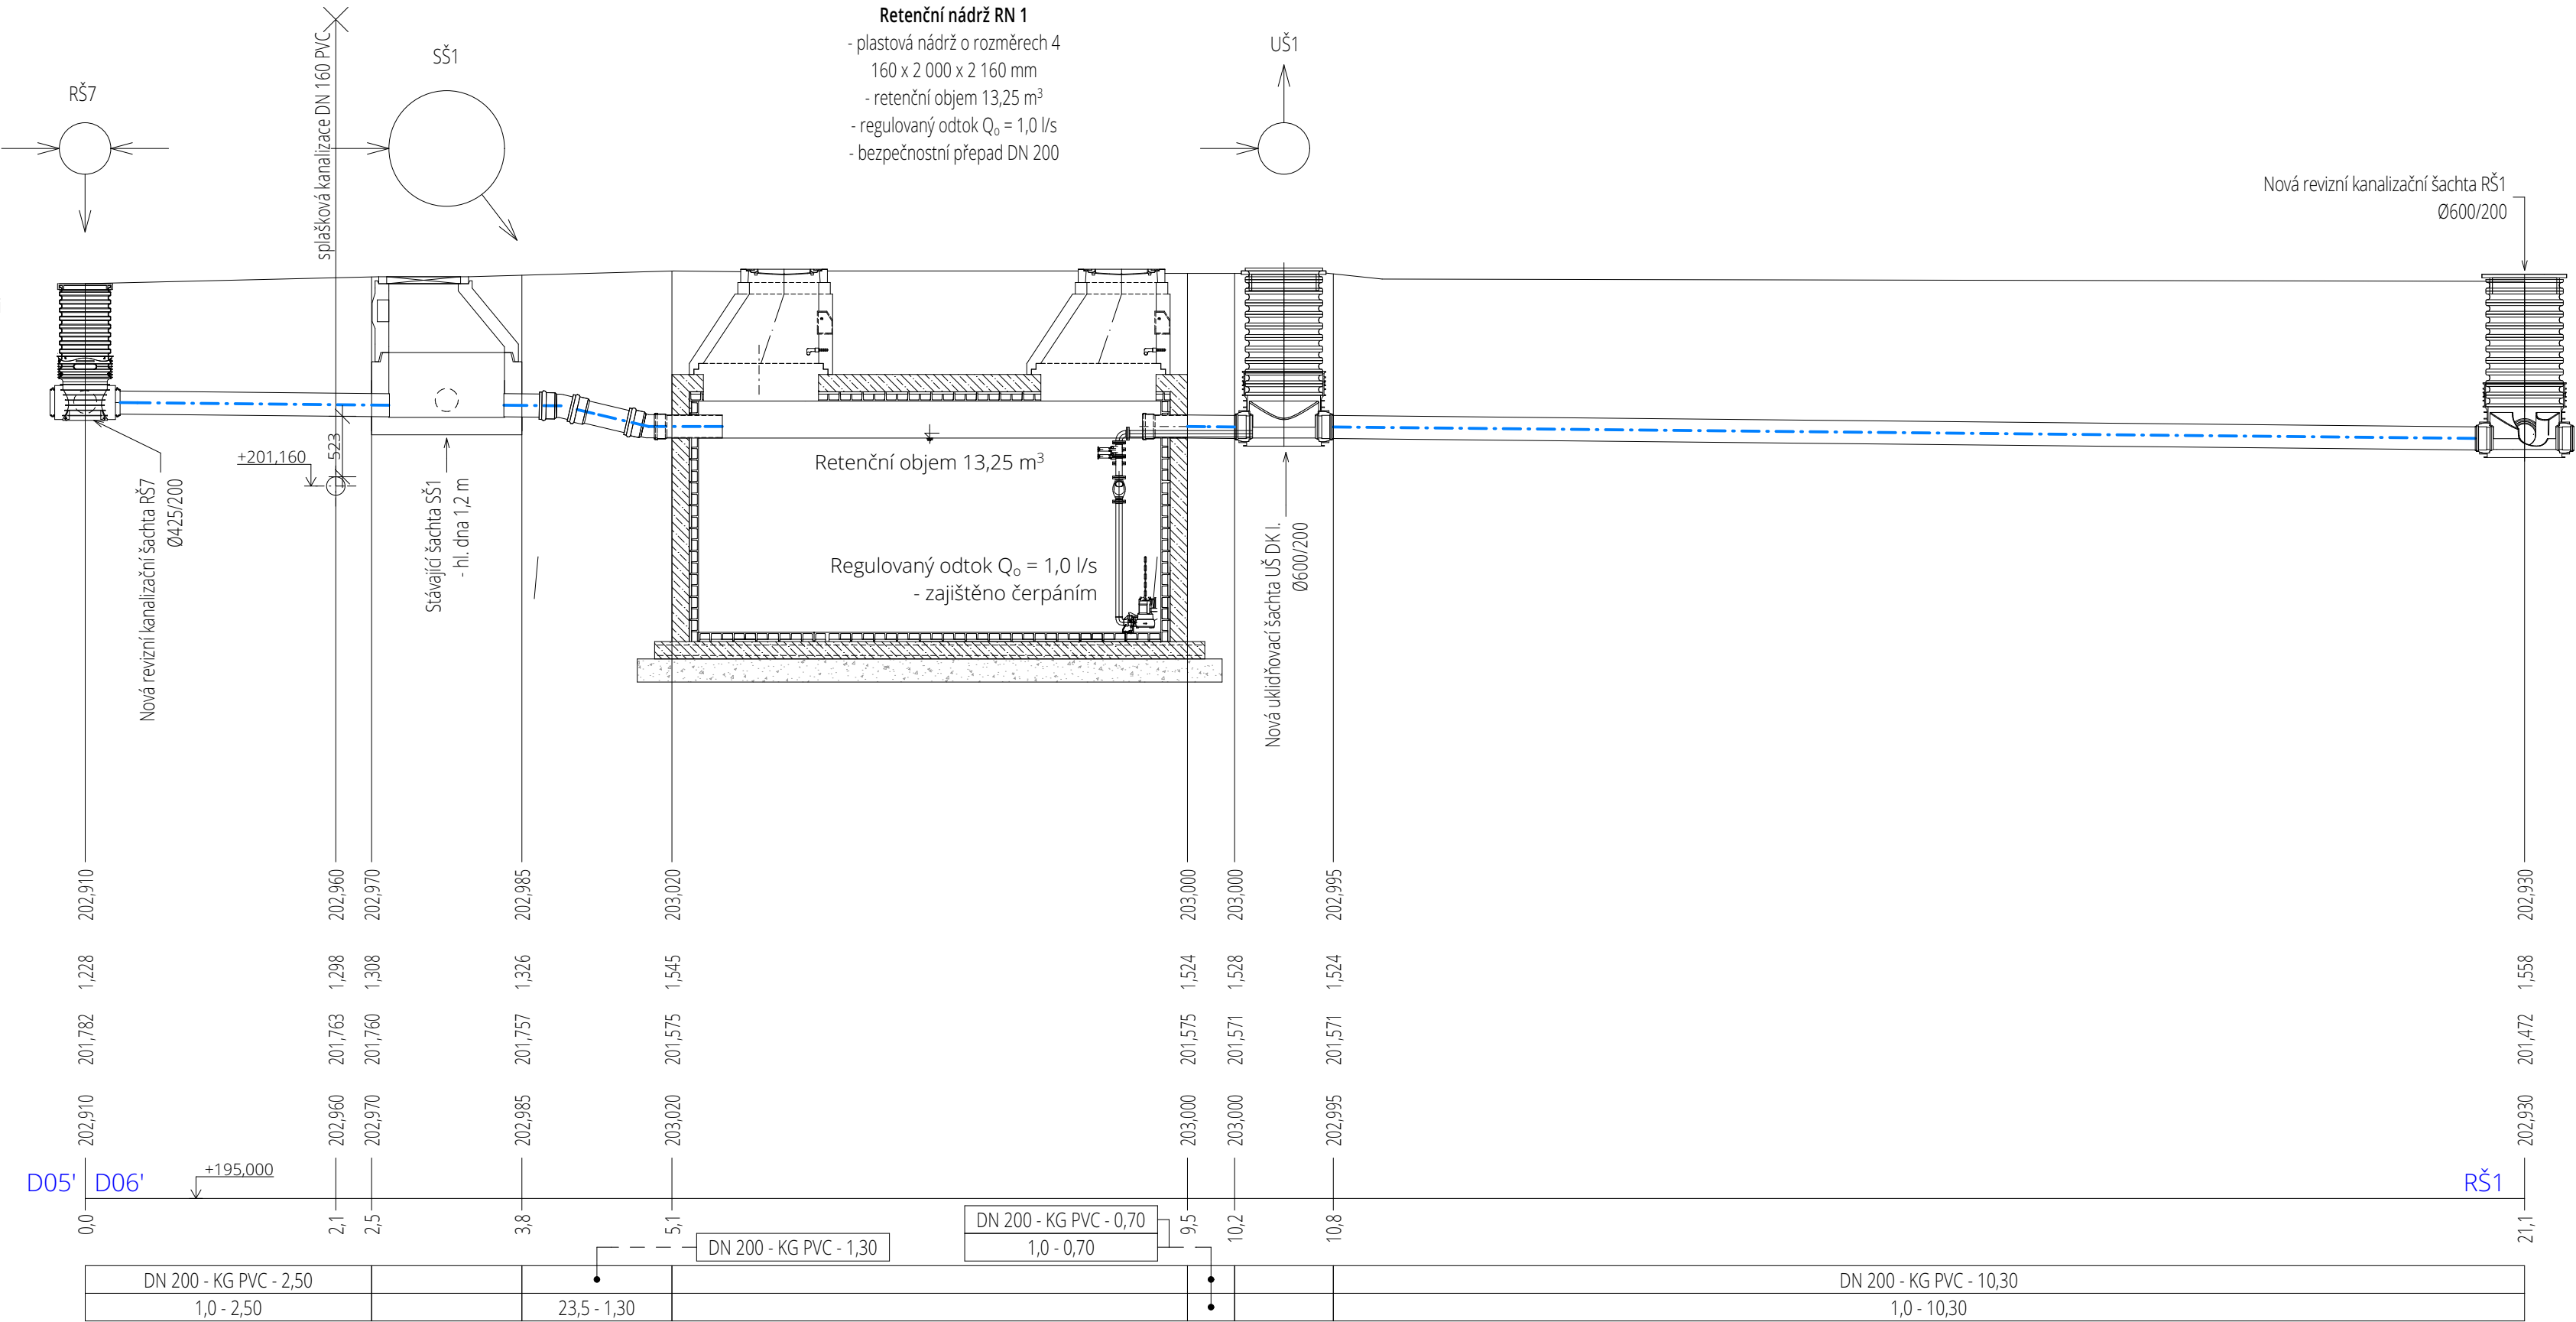


AUTOR NÁVRHU
Ing. Pavel Gergela

VYPRACOVAL
Ing. David Vasil

KONTOLOVAL
Ing. Pavel Gergela

ZODPOVĚDNÝ PROJEKTANT
Ing. Pavel Gergela

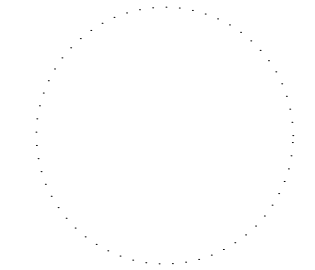

ČÍSLO ZAKÁZKY
T19121

INVESTOR
SMO - MOB Slezská
Ostrava, Těšínská
138/35, 729 30 Ostrava

STAVBA
Domov pro seniory na
parcele č. 1,3/1,3/2 a
4/1 v k.ú. Antošovice
parc. č. 1, 3/1, 3/2 a 4/1
k.ú. Antošovice [600393]

PROFES
Dešťová kanalizace I.

VÝKRES
Podélný profil dešťové
kanalizace 1

ČÍSLO VÝKRESU
SO 03.1 D.2.3.1.b.2

STUPEŇ PD
DPS

DATUM
11/2019

MEŘÍTKO
1:50

FORMÁT
594 x 297 mm

ČÍSLO PARÉ

Dokumentace je majetkem autora. Výkres či jeho část může být kopírována nebo jiným způsobem rozšiřována pouze po předchozím souhlasu autora. Tato dokumentace nenahrazuje dokumentaci pro provádění stavby. Stavbu lze provádět na základě dokumentace pro provádění stavby zpracované dle přílohy č. 13 vyhlášky č. 405/2017 Sb., kterou se mění vyhláška č. 499/2006 Sb., o dokumentaci staveb, ve znění vyhlášky č. 62/2013 Sb.