


# KANALIZAČNÍ ŠACHTA Ø 600 S LITINOVÝM POKLOPEM B125 A S TELESKOPICKOU ROUROU

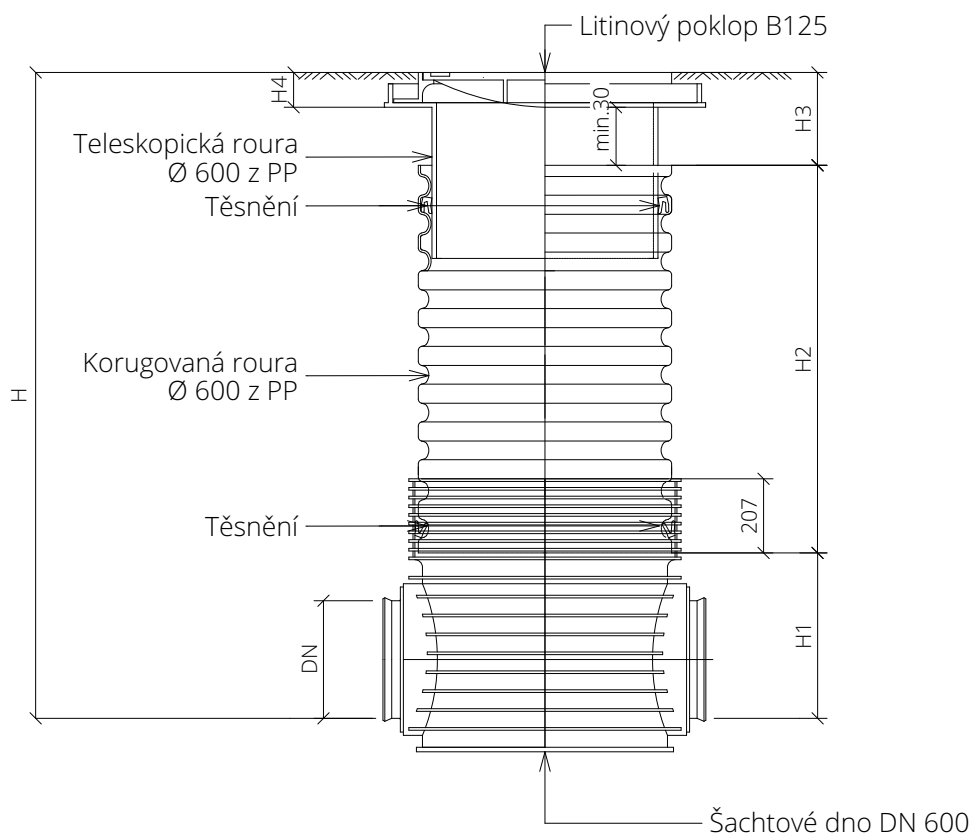

## Specifikace kanalizační šachty:

Revizní neprůlezná kanalizační šachta Ø600:

- Materiál šachtového dna: Polypropylén (PP),
- rozměr šachtového dna: 600/200,
- typ šachtového dna: KG 200 x 600 - s  
přítokem 60°
- materiál šachtové roury: Polypropylén (PP),
- rozměr šachtové roury: Vnější rozměr = 625mm,
- typ poklopu: Litinový poklop B125  
+ teleskopický adaptér

DN/OD	DN/ID		H1 (mm)		
	KG	X-stream	UR DIN	KG	X-stream
160			150	351	351
200			200	374	374
250			250	399	399
315			300	428	428
400			X	X	X

TYP VSTUPU	H4 (mm)
A15	80
B125	80
D400	115



ČÍSLO ZAKÁZKY  
T19121

INVESTOR  
SMO - MOB Slezská  
Ostrava, Těšínská  
138/35, 729 30 Ostrava

STAVBA

**Domov pro seniory na  
parcele č. 1,3/1,3/2 a  
4/1 v k.ú. Antošovice  
parc. č. 1, 3/1, 3/2 a 4/1  
k.ú. Antošovice [600393]**

PROFESE / KÓD PROFESE

Dešťová kanalizace I.

STUPEŇ PD

DPS

DATUM

11/2019

MĚŘÍTKO

1:50

FORMÁT

297 x 210 mm

ČÍSLO PARÉ

AUTOR NÁVRHU

Ing. Pavel Gergela

VYPRACOVAL


Ing. David Vasil

KONTROLOVAL

Ing. Pavel Gergela

ZODPOVĚDNÝ PROJEKTANT

Ing. Pavel Gergela

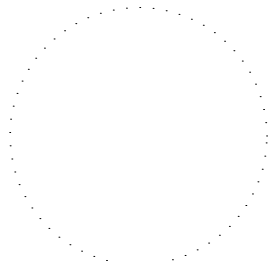

VÝKRES

**Hlavní čistící šachta  
B125**

ČÍSLO VÝKRESU

SO 03.1 D.2.3.1.b.8

Dokumentace je majetkem autora. Výkres či jeho část může být kopírována nebo jiným způsobem rozšiřována pouze po předchozím souhlasu autora. Tato dokumentace nenahrazuje dokumentaci pro provádění stavby. Stavbu lze provádět na základě dokumentace pro provádění stavby zpracované dle přílohy č. 13 vyhlášky č. 405/2017 Sb., kterou se mění vyhláška č. 499/2006 Sb., o dokumentaci staveb, ve znění vyhlášky č. 62/2013 Sb.

www.tzb-energie.cz