



ODLUČOVAČ LEHKÝCH KAPALIN

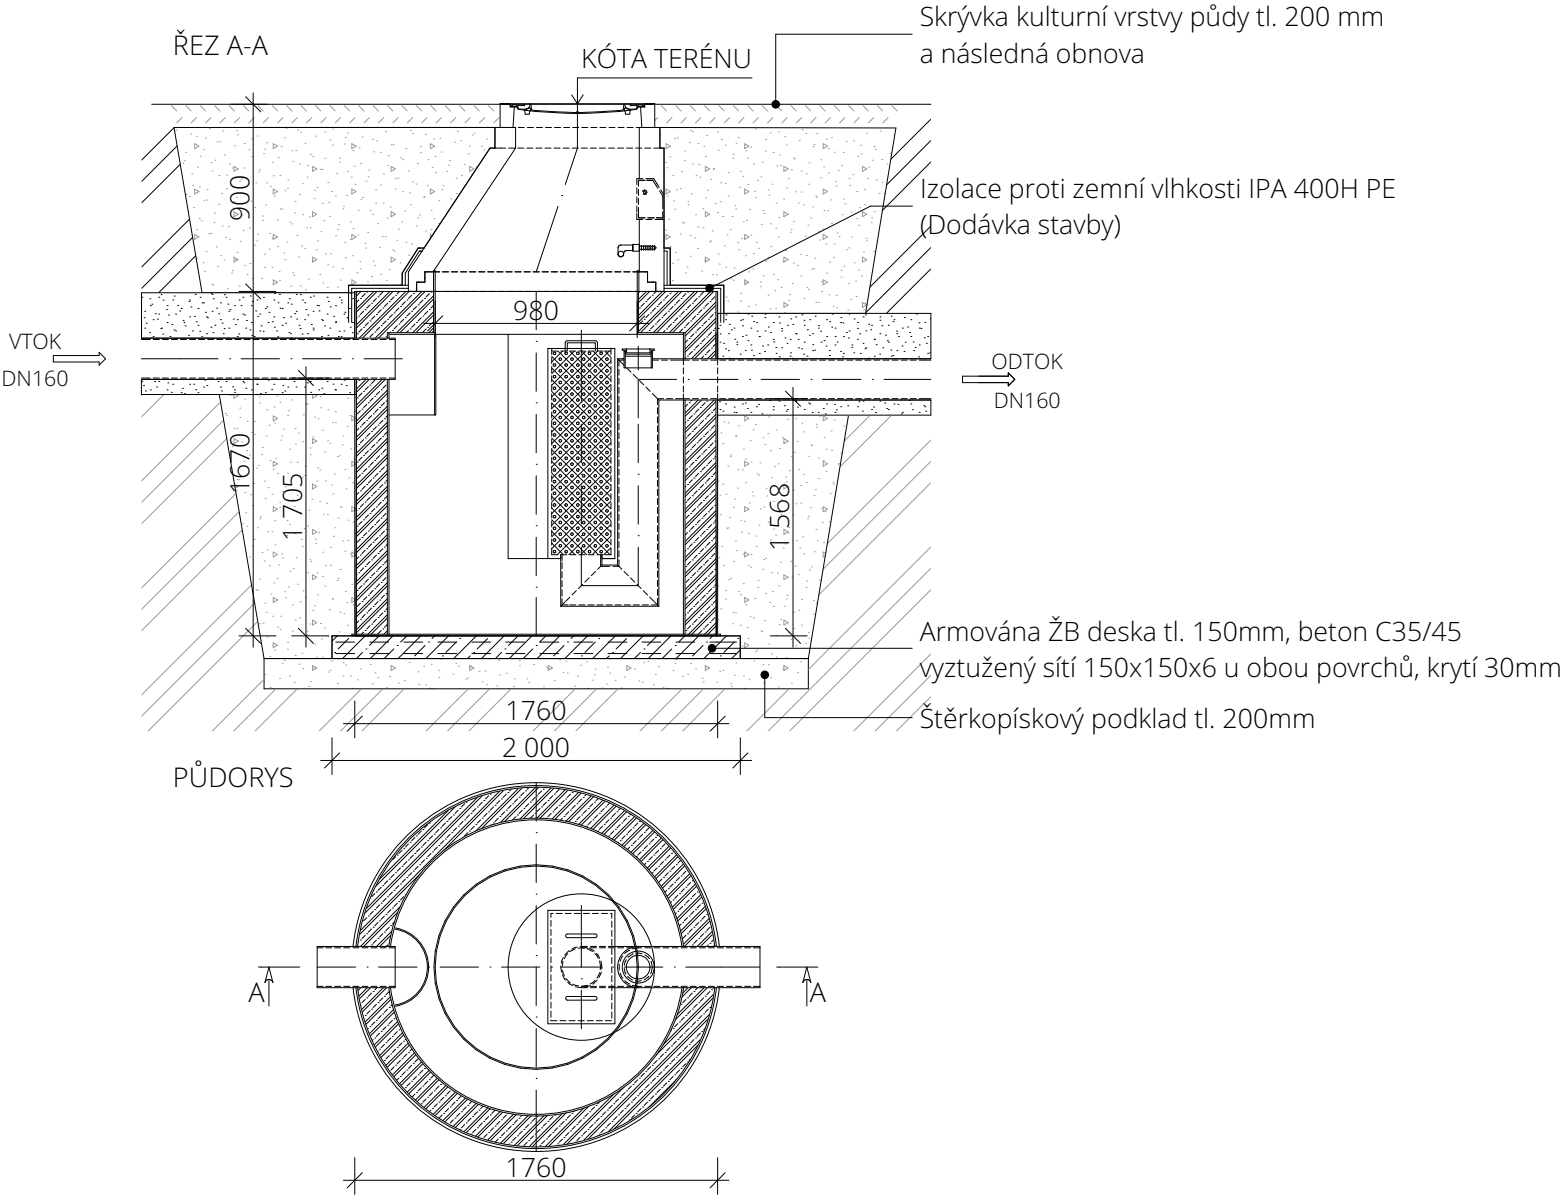

Typ OLK	NS = 6
Maximální průtok (l/s)	6
Rozměry (mm)	D1760, H=1670
Výška vtoku / odtoku (mm)	1250 / 1150
Přepavní hmotnost (kg)	490

Legenda materiálů

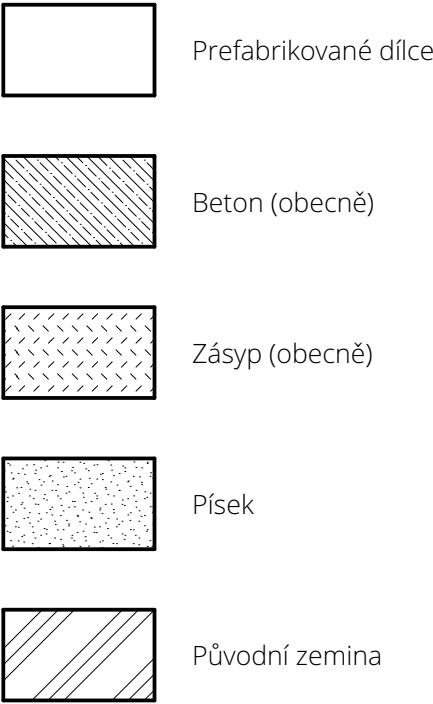

Legenda materiálů


Odlučovače ve dvouplášťovém provedení jsou dodávány již s armovací výztuží dna stěn i víka, bez nutnosti bednění při betonáži. Skelet nádrže je vyztužen ocelovými ramenáty a stojkami i na zatěžovací stavy a napětí, které vznikají během betonáže. Před zahájením prací na osazení odlučovače nesmí být hladina spodní vody nad úrovní základové desky. Osazení odlučovače na rovnou betonovou podkladní desku (povolené tolerance ve všech směrech  $\pm 5$  mm) tloušťky dle únosnosti základové zeminy. Betonová směs pro vybetonování prostoru mezi pláštěmi C 30/40 třída sednutí kužele S1 - míra sednutí 10 až 40 mm. Betonáž po vrstvách, v meziplášti osazena beton. výztuž. Po vyzrání betonu je nádrž samonosná s vlastnostmi ŽB nádrže, do pojižděných ploch a/nebo do terénu s vysokou hladinou spodní vody, max. hloubka založení základové spáry 5000 mm pod upraveným terénem.

AUTOR NÁVRHU  
Ing. Pavel Gergela

VYPRACOVAL  
Ing. David Vasil

KONTROLOVAL  
Ing. Pavel Gergela

ZODPOVĚDNÝ PROJEKTANT  
Ing. Pavel Gergela

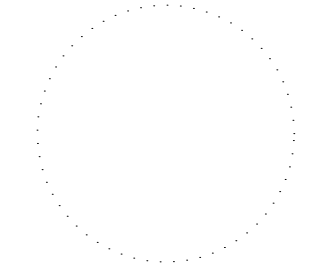

ČÍSLO ZAKÁZKY  
T19121

INVESTOR  
SMO - MOB Slezská  
Ostrava, Těšínská  
138/35, 729 30 Ostrava

STAVBA  
**Domov pro seniory na  
parcele č. 1,3/1,3/2 a  
4/1 v k.ú. Antošovice**  
parc. č. 1, 3/1, 3/2 a 4/1  
k.ú. Antošovice [600393]

PROFESE  
Dešťová kanalizace III. a  
OLK  
VÝKRES  
**Odlučovač lehkých  
kapalin**

ČÍSLO VÝKRESU  
**SO 03.3 D.2.3.3.b.10**

STUPEŇ PD  
DPS  
DATUM  
11/2019  
MĚŘÍTKO  
1:50  
FORMÁT  
420 x 297 mm  
ČÍSLO PARÉ

Dokumentace je majetkem autora. Výkres či jeho část může být kopírována nebo jiným způsobem rozšiřována pouze po předchozím souhlasu autora. Tato dokumentace nenahrazuje dokumentaci pro provádění stavby. Stavbu lze provádět na základě dokumentace pro provádění stavby zpracované dle přílohy č. 13 vyhlášky č. 405/2017 Sb., kterou se mění vyhláška č. 499/2006 Sb., o dokumentaci staveb, ve znění vyhlášky č. 62/2013 Sb.