


# Revizní neprůlezná kanalizační šachta Ø425 s plastovým poklopem A15

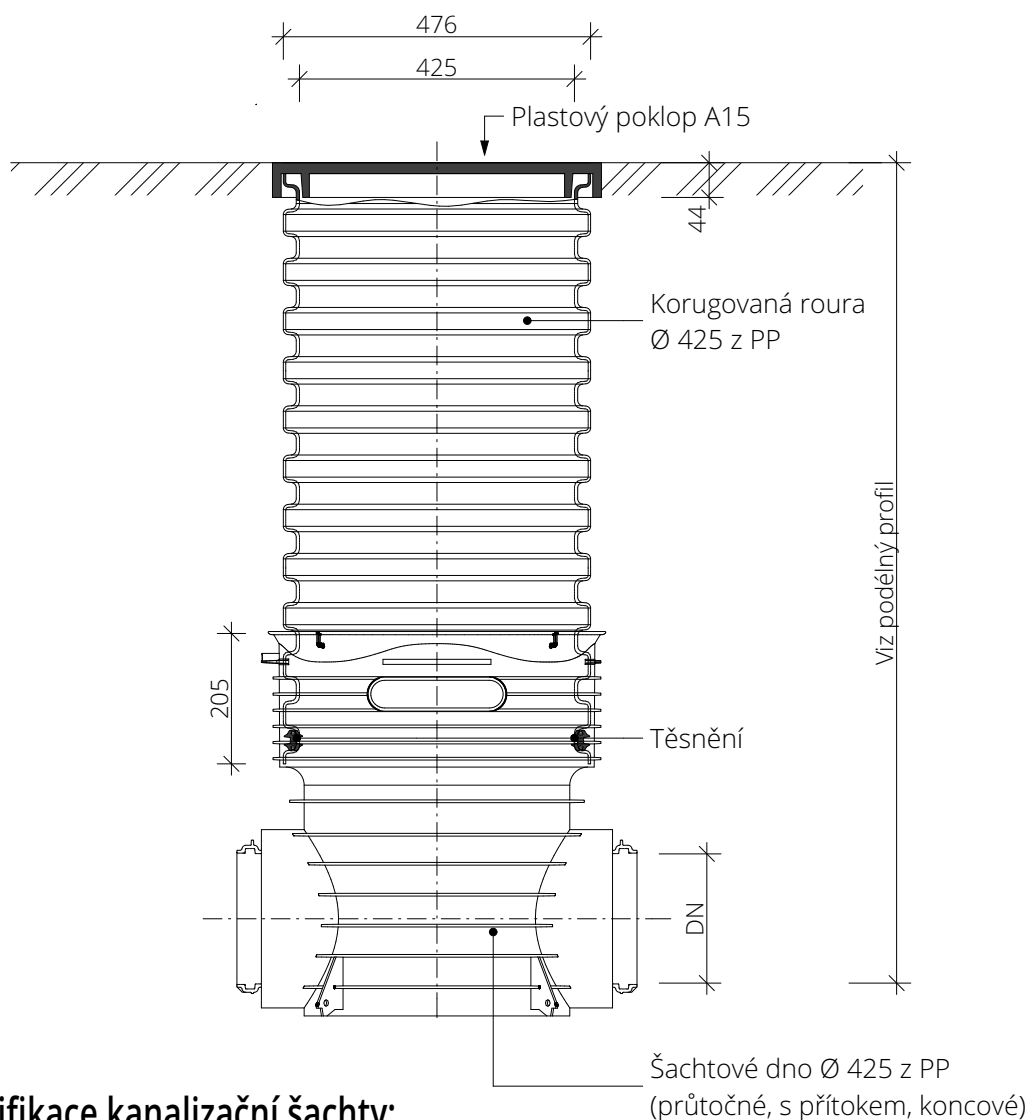

## Specifikace kanalizační šachty:

Revizní neprůlezná kanalizační šachta Ø425 s plastovým poklopem A15:

- Materiál šachtového dna: Polypropylén (PP),
- rozměr šachtového dna: 425/160,
- typ šachtového dna: KG 160 x 425 - T1 TEGRA 425
- materiál šachtové roury: Polypropylén (PP),
- rozměr šachtové roury: Vnější rozměr = 476 mm,
- typ poklopu: Plastový poklop A15



ČÍSLO ZAKÁZKY  
T19121

INVESTOR  
SMO - MOB Slezská  
Ostrava, Těšínská  
138/35, 729 30 Ostrava

STAVBA  
**Domov pro seniory na  
parcele č. 1,3/1,3/2 a  
4/1 v k.ú. Antošovice**  
parc. č. 1, 3/1, 3/2 a 4/1  
k.ú. Antošovice [600393]

PROFESE / KÓD PROFESE  
Dešťová kanalizace III. a  
OLK

VÝKRES  
**Hlavní čistící šachta  
dešťové kanalizace A15**

ČÍSLO VÝKRESU  
**SO 03.3 D.2.3.3.b.7**


STUPEŇ PD  
DPS  
DATUM  
11/2019  
MĚŘÍTKO  
1:50  
FORMÁT  
297 x 210 mm  
ČÍSLO PARÉ

AUTOR NÁVRHU  
Ing. Pavel Gergela

VYPRACOVAL  
Ing. David Vasil

KONTROLOVAL  
Ing. Pavel Gergela

ZODPOVĚDNÝ PROJEKTANT  
Ing. Pavel Gergela

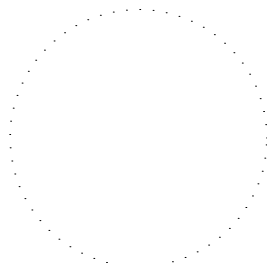

Dokumentace je majetkem autora. Výkres či jeho část může být kopírována nebo jiným způsobem rozšiřována pouze po předchozím souhlasu autora. Tato dokumentace nenahrazuje dokumentaci pro provádění stavby. Stavbu lze provádět na základě dokumentace pro provádění stavby zpracované dle přílohy č. 13 vyhlášky č. 405/2017 Sb., kterou se mění vyhláška č. 499/2006 Sb., o dokumentaci staveb, ve znění vyhlášky č. 62/2013 Sb.

www.tzb-energie.cz