


Kat. území, obec
Druh povrchu
Číslo parcely

Antošovice [600393], Ostrava		
Zpevněná plocha - dlažba	Zatrávněná plocha	
3/1		3/2

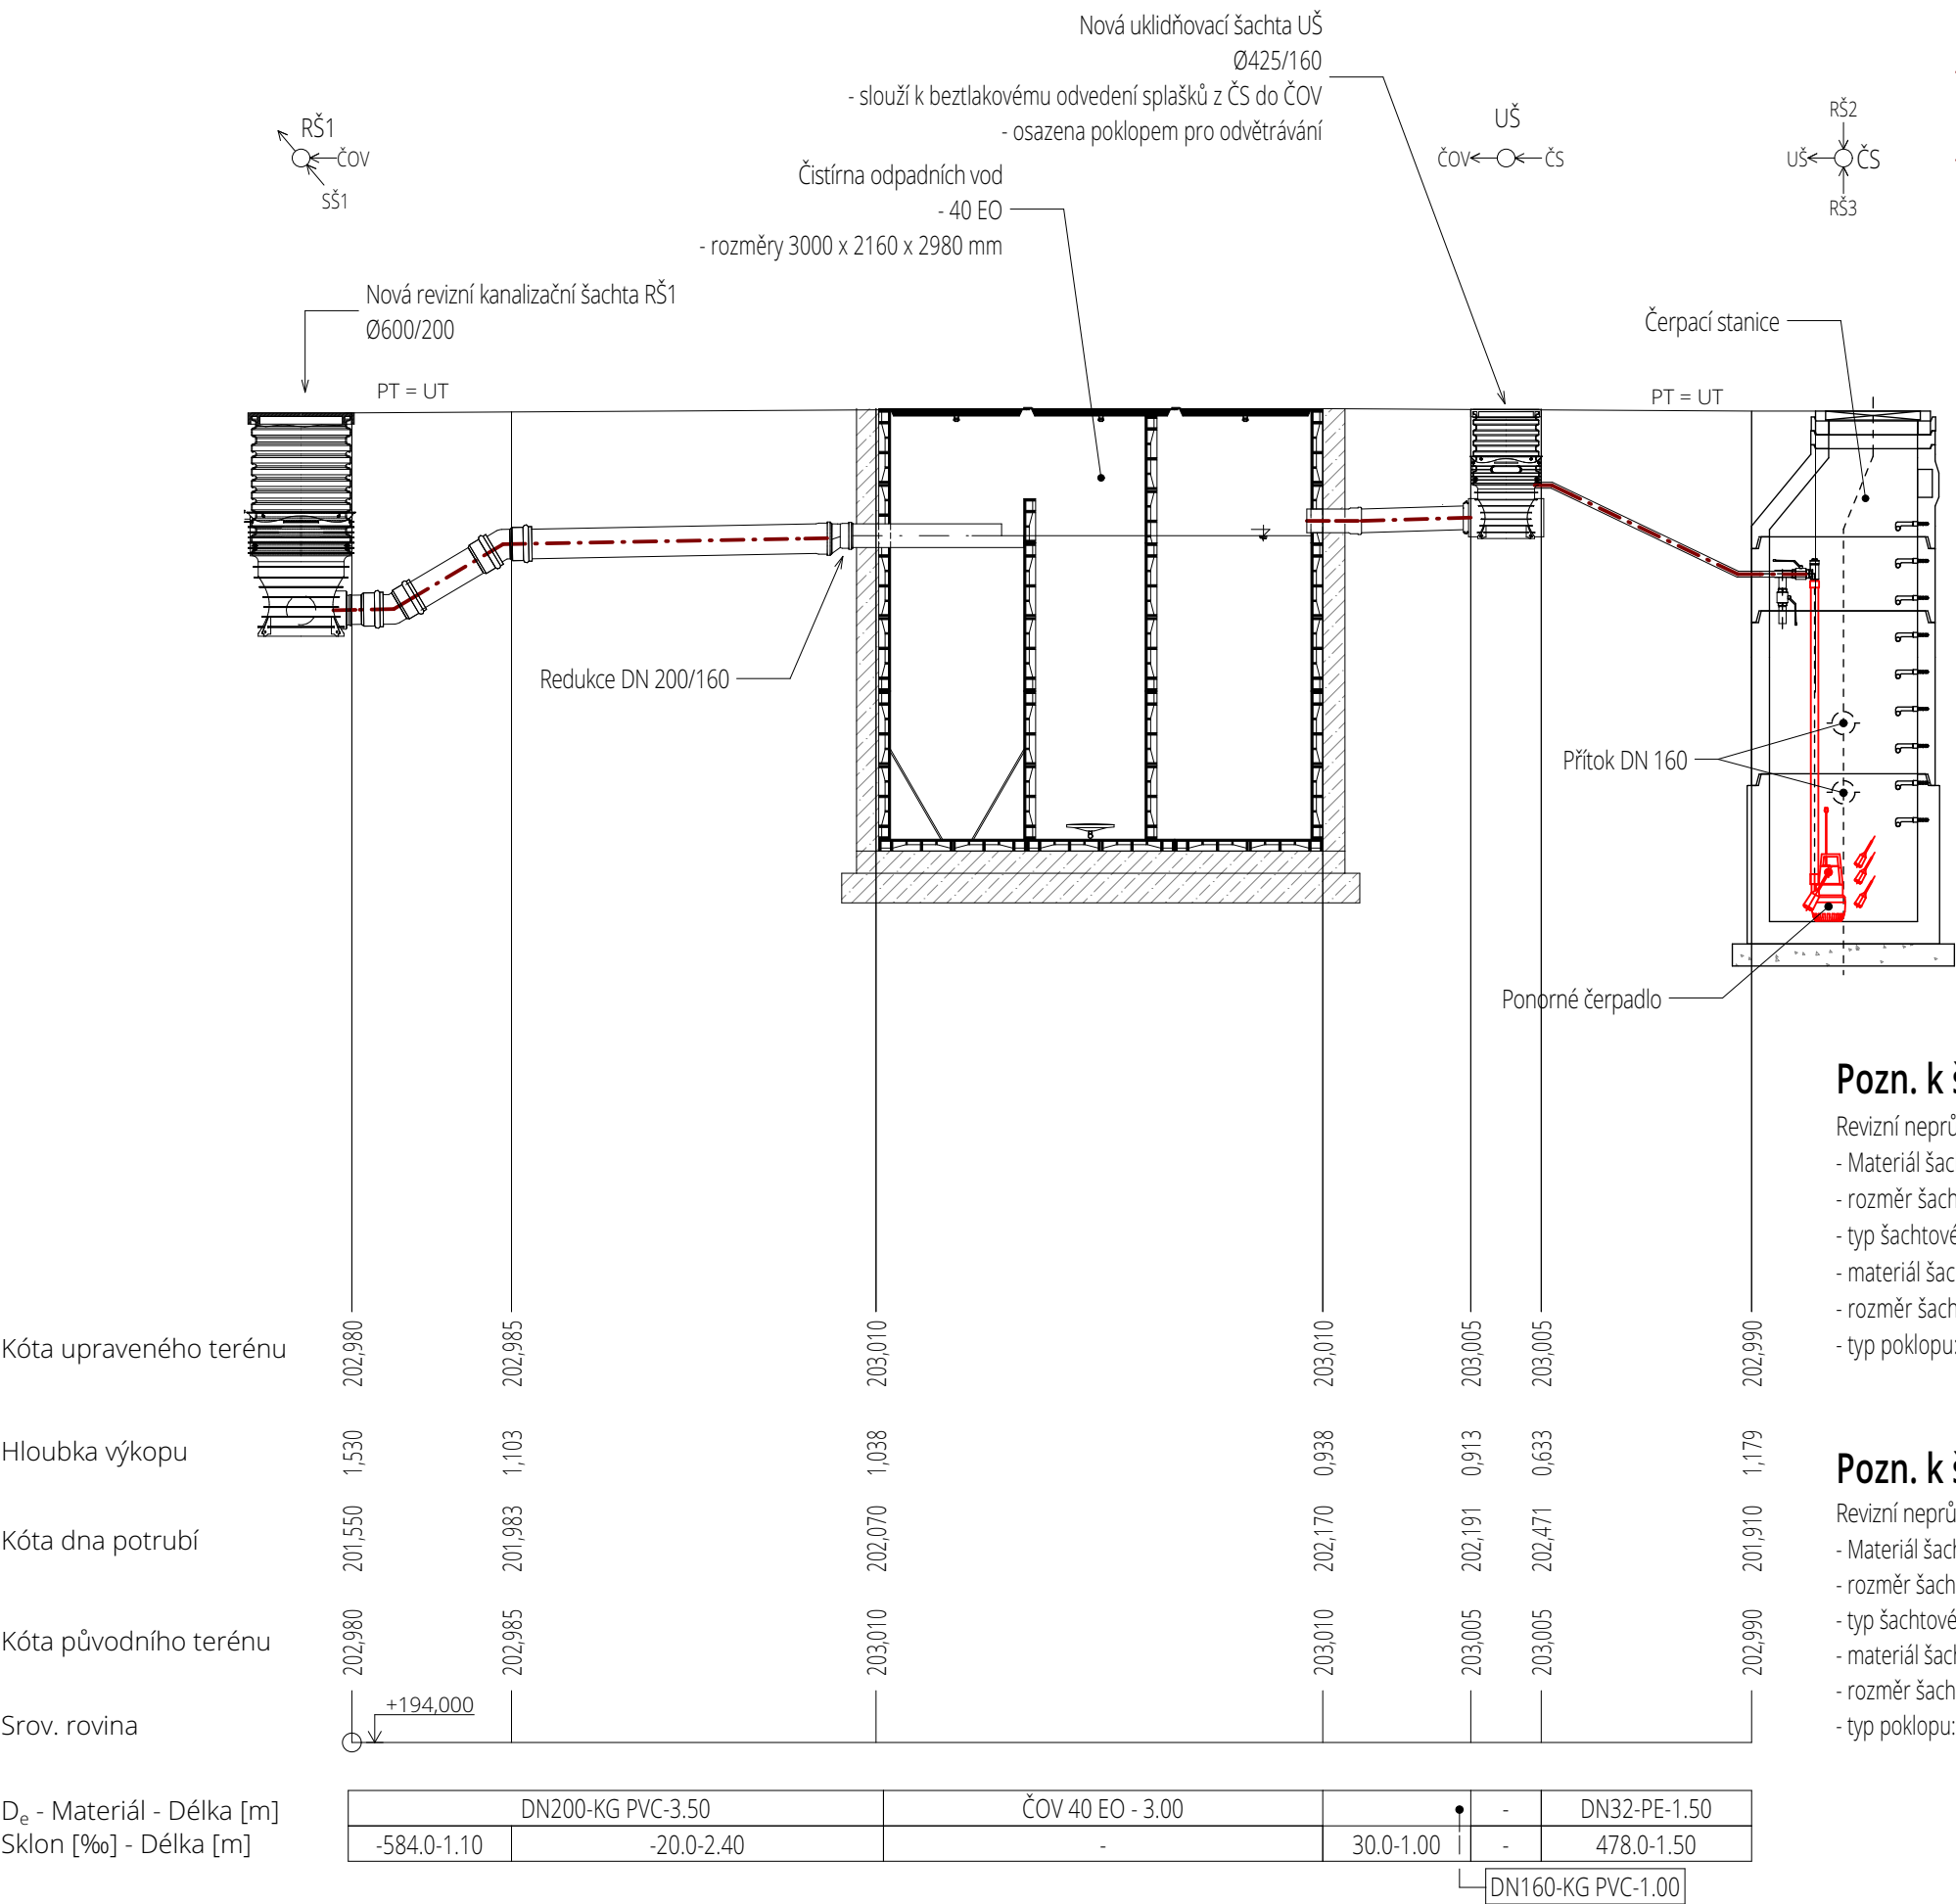

Legenda

- Kanalizační splaškové potrubí tlakové
DN 32, PE 100 RC
- Kanalizační splaškové potrubí gravitační
DN 200, PVC KG SN 8
- Kanalizační splaškové potrubí gravitační
DN 160, PVC KG SN 8

Legenda značení

UT - Upravený terén PT - Původní terén

Pozn.:

Souběh a křížení potrubí s ostatními vedeními technického vybavení bude řešeno dle ČSN 73 6005. Všechna podzemní i nadzemní vedení musí být před započítím zemních prací řádně vytýčena a označena jejich správci. Při křížení vodovodního a kanalizačního potrubí musí být vodovodní potrubí umístěno nad potrubím kanalizačním! Při realizaci musí být dodržena minimální bezpečná vzdálenost potrubí od základových konstrukcí při jejich vzájemném souběhu tak, aby nedošlo k mechanickému poškození potrubí vlivem roznášecího úhlu zatížení od základů. Přesné výškové kóty PT dle zaměření na stavbě. Ostatní požadavky viz technická zpráva.

Pozn. k šachtě:

- Revizní neprůlezná kanalizační šachta Ø600:
- Materiál šachtového dna: Polypropylén (PP),
 - rozměr šachtového dna: 600/200,
 - typ šachtového dna: KG 200 x 600 - s přítokem 60°
 - materiál šachtové roury: Polypropylén (PP),
 - rozměr šachtové roury: Vnější rozměr = 625 mm,
 - typ poklopu: Litinový poklop B125

Pozn. k šachtě:


- Revizní neprůlezná kanalizační šachta Ø425:
- Materiál šachtového dna: Polypropylén (PP),
 - rozměr šachtového dna: 425/160,
 - typ šachtového dna: KG 160 x 425 - koncová
 - materiál šachtové roury: Polypropylén (PP),
 - rozměr šachtové roury: Vnější rozměr = 476 mm,
 - typ poklopu: Plastový poklop A15

AUTOR NÁVRHU
Ing. Pavel Gergela

VYPRACOVAL
Ing. David Vasil

KONTROLOVAL
Ing. Pavel Gergela

ZODPOVĚDNÝ PROJEKTANT
Ing. Pavel Gergela

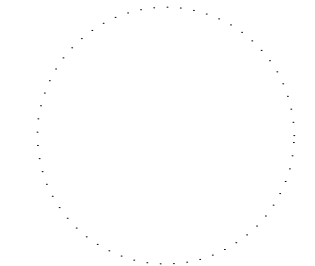

ČÍSLO ZAKÁZKY
T19121

INVESTOR
SMO - MOB Slezská
Ostrava, Těšínská
138/35, 729 30 Ostrava

STAVBA
**Domov pro seniory na
parcele č. 1,3/1,3/2 a
4/1 v k.ú. Antošovice**
parc. č. 1, 3/1, 3/2 a 4/1
k.ú. Antošovice [600393]

PROFESE
Splašková kanalizace, ČS
a ČOV
VÝKRES
**Podélný profil
splaškové kanalizace
RŠ1 - ČS**

ČÍSLO VÝKRESU
SO 04 D.2.4.b.2

STUPEŇ PD
DPS

DATUM
11/2019

MĚŘÍTKO
1:50

FORMÁT
420 x 297 mm

ČÍSLO PARÉ

Dokumentace je majetkem autora. Výkres či jeho část může být kopírována nebo jiným způsobem rozšiřována pouze po předchozím souhlasu autora. Tato dokumentace nenahrazuje dokumentaci pro provádění stavby. Stavbu lze provádět na základě dokumentace pro provádění stavby zpracované dle přílohy č. 13 vyhlášky č. 405/2017 Sb., kterou se mění vyhláška č. 499/2006 Sb., o dokumentaci staveb, ve znění vyhlášky č. 62/2013 Sb.