


Revizní neprůlezná kanalizační šachta Ø425 s plastovým poklopem A15

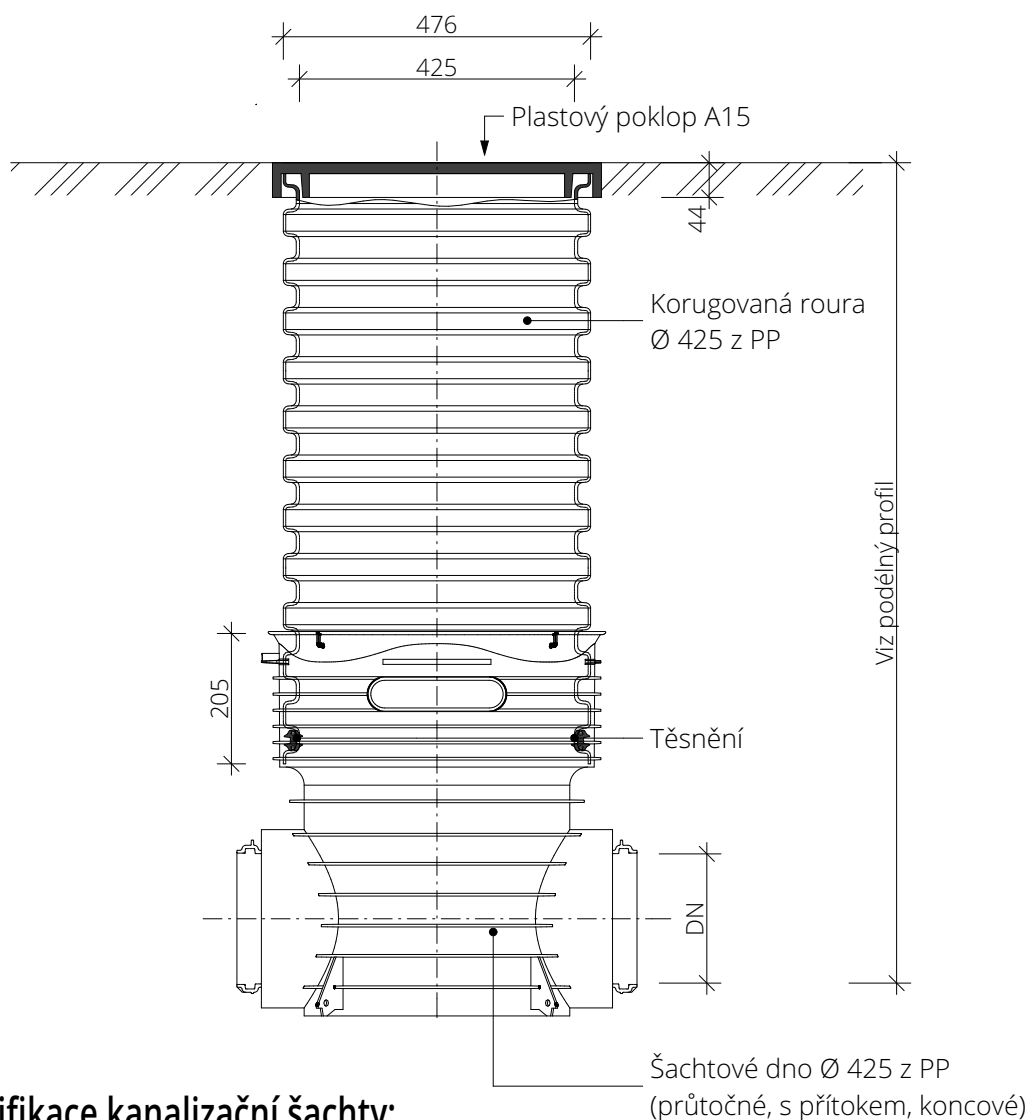

Specifikace kanalizační šachty:

Revizní neprůlezná kanalizační šachta Ø425 s plastovým poklopem A15:

- Materiál šachtového dna: Polypropylén (PP),
- rozměr šachtového dna: 425/160,
- typ šachtového dna: KG 160 x 425 - T1 TEGRA 425
- materiál šachtové roury: Polypropylén (PP),
- rozměr šachtové roury: Vnější rozměr = 476 mm,
- typ poklopu: Plastový poklop A15



AUTOR NÁVRHU
Ing. Pavel Gergela


VYPRACOVAL
Ing. David Vasil

KONTROLOVAL
Ing. Pavel Gergela

ZODPOVĚDNÝ PROJEKTANT
Ing. Pavel Gergela

ČÍSLO ZAKÁZKY
T19121

INVESTOR
SMO - MOB Slezská
Ostrava, Těšínská
138/35, 729 30 Ostrava

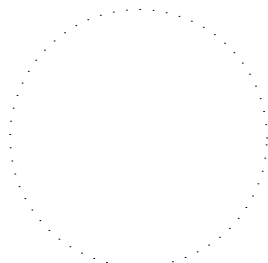

STAVBA
**Domov pro seniory na
parcele č. 1,3/1,3/2 a
4/1 v k.ú. Antošovice**
parc. č. 1, 3/1, 3/2 a 4/1
k.ú. Antošovice [600393]

PROFESE / KÓD PROFESE
Splásková kanalizace, ČS
a ČOV

VÝKRES
**Hlavní čistící šachta
spláskové kanalizace
A15**

ČÍSLO VÝKRESU

SO 04 D.2.4.b.10

STUPEŇ PD
DPS
DATUM
11/2019
MĚŘÍTKO
1:50
FORMÁT
297 x 210 mm
ČÍSLO PARÉ

Dokumentace je majetkem autora. Výkres či jeho část může být kopírována nebo jiným způsobem rozšiřována pouze po předchozím souhlasu autora. Tato dokumentace nenahrazuje dokumentaci pro provádění stavby. Stavbu lze provádět na základě dokumentace pro provádění stavby zpracované dle přílohy č. 13 vyhlášky č. 405/2017 Sb., kterou se mění vyhláška č. 499/2006 Sb., o dokumentaci staveb, ve znění vyhlášky č. 62/2013 Sb.

www.tzb-energie.cz