

Kat. území, obec
Druh povrchu
Číslo parcely

Napojení na splaškovou kanalizaci
DN 160 pomocí odbočky 45°

Kóta upraveného terénu


Hloubka výkopu

Kóta dna potrubí

Kóta původního terénu

Srov. rovina

D_e - Materiál - Délka [m]
Sklon [‰] - Délka [m]

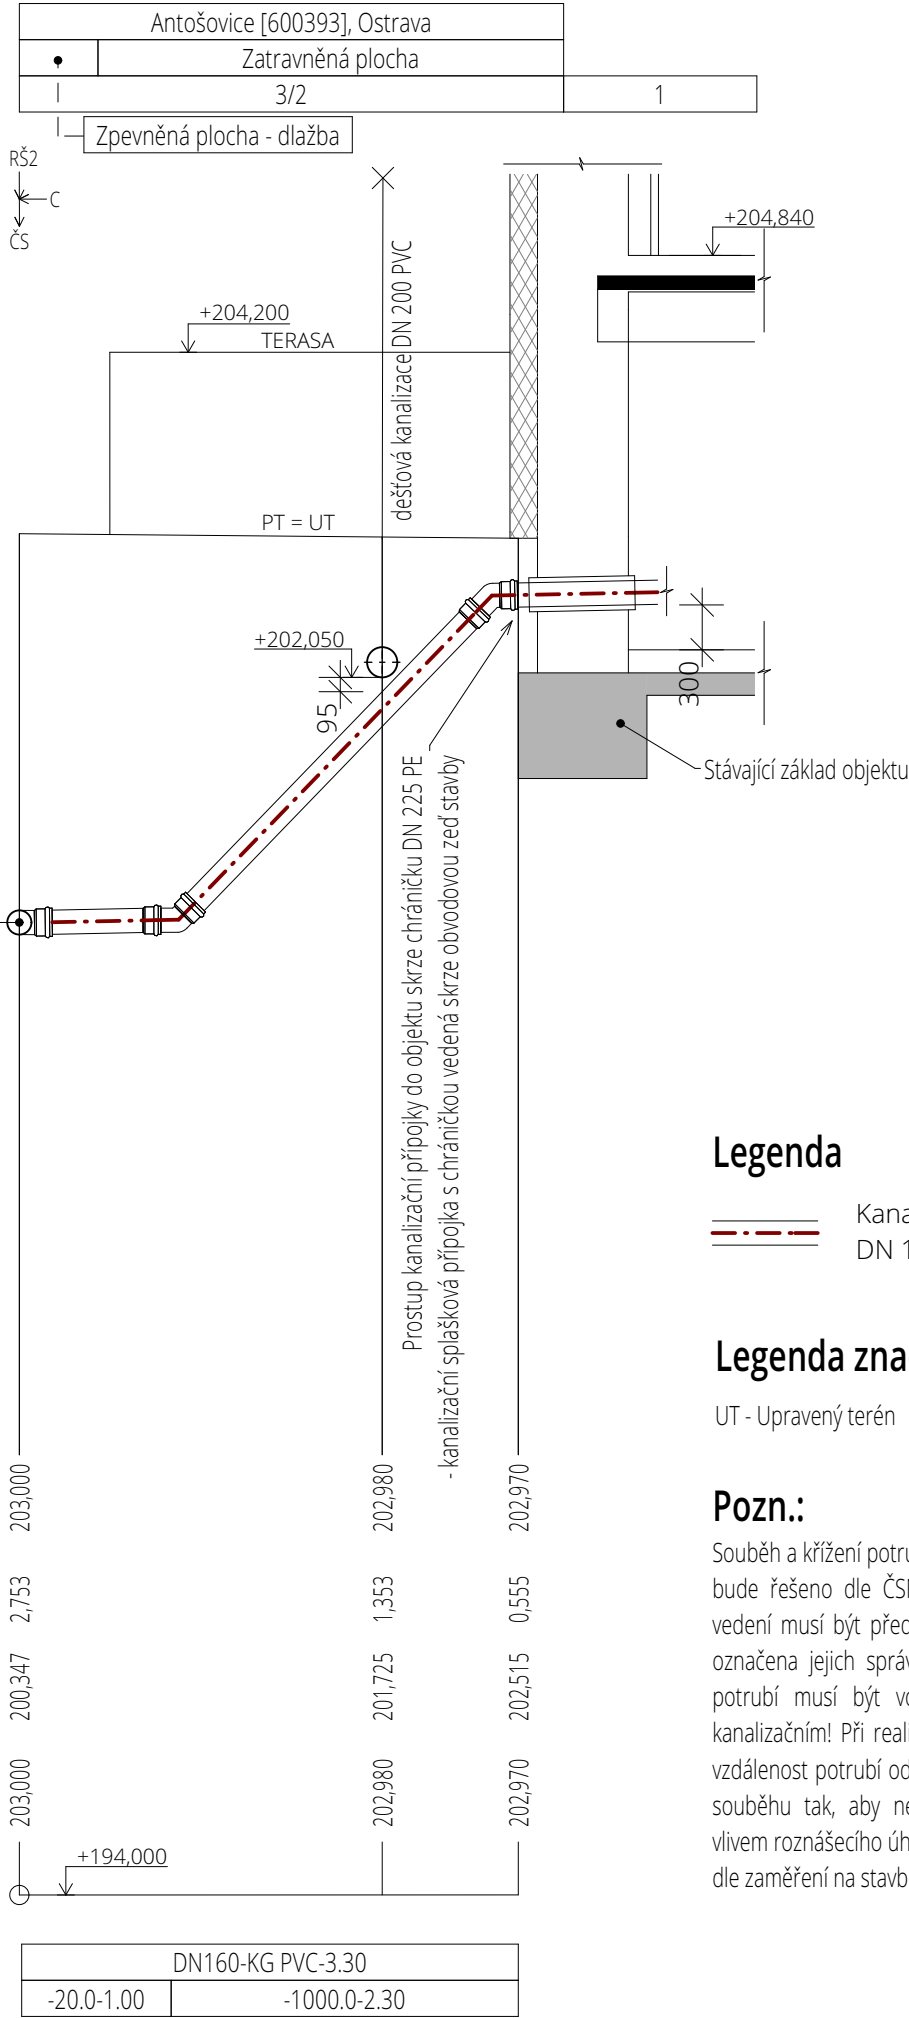


AUTOR NÁVRHU
Ing. Pavel Gergela

VYPRACOVAL
Ing. David Vasil

KONTROLOVAL
Ing. Pavel Gergela

ZODPOVĚDNÝ PROJEKTANT
Ing. Pavel Gergela

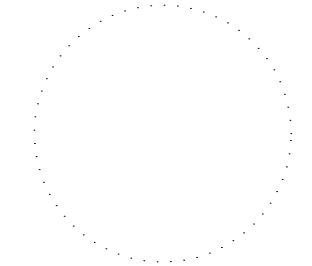

ČÍSLO ZAKÁZKY
T19121

INVESTOR
SMO - MOB Slezská
Ostrava, Těšínská
138/35, 729 30 Ostrava

STAVBA
**Domov pro seniory na
parcele č. 1,3/1,3/2 a
4/1 v k.ú. Antošovice**
parc. č. 1, 3/1, 3/2 a 4/1
k.ú. Antošovice [600393]

PROFESE
Splašková kanalizace, ČS
a ČOV
VÝKRES
**Podélný profil
kanalizační přípojky C**

ČÍSLO VÝKRESU
SO 04 D.2.4.b.6

STUPEŇ PD
DPS
DATUM
11/2019
MĚŘÍTKO
1:50
FORMÁT
420 x 297 mm
ČÍSLO PARÉ

Dokumentace je majetkem autora. Výkres či jeho část může být kopírována nebo jiným způsobem rozšiřována pouze po předchozím souhlasu autora. Tato dokumentace nenahrazuje dokumentaci pro provádění stavby. Stavbu lze provádět na základě dokumentace pro provádění stavby zpracované dle přílohy č. 13 vyhlášky č. 405/2017 Sb., kterou se mění vyhláška č. 499/2006 Sb., o dokumentaci staveb, ve znění vyhlášky č. 62/2013 Sb.