


Kat. území, obec
Druh povrchu
Číslo parcely

Antošovice [600393], Ostrava	
Zpevněná plocha - dlažba	
3/2	1

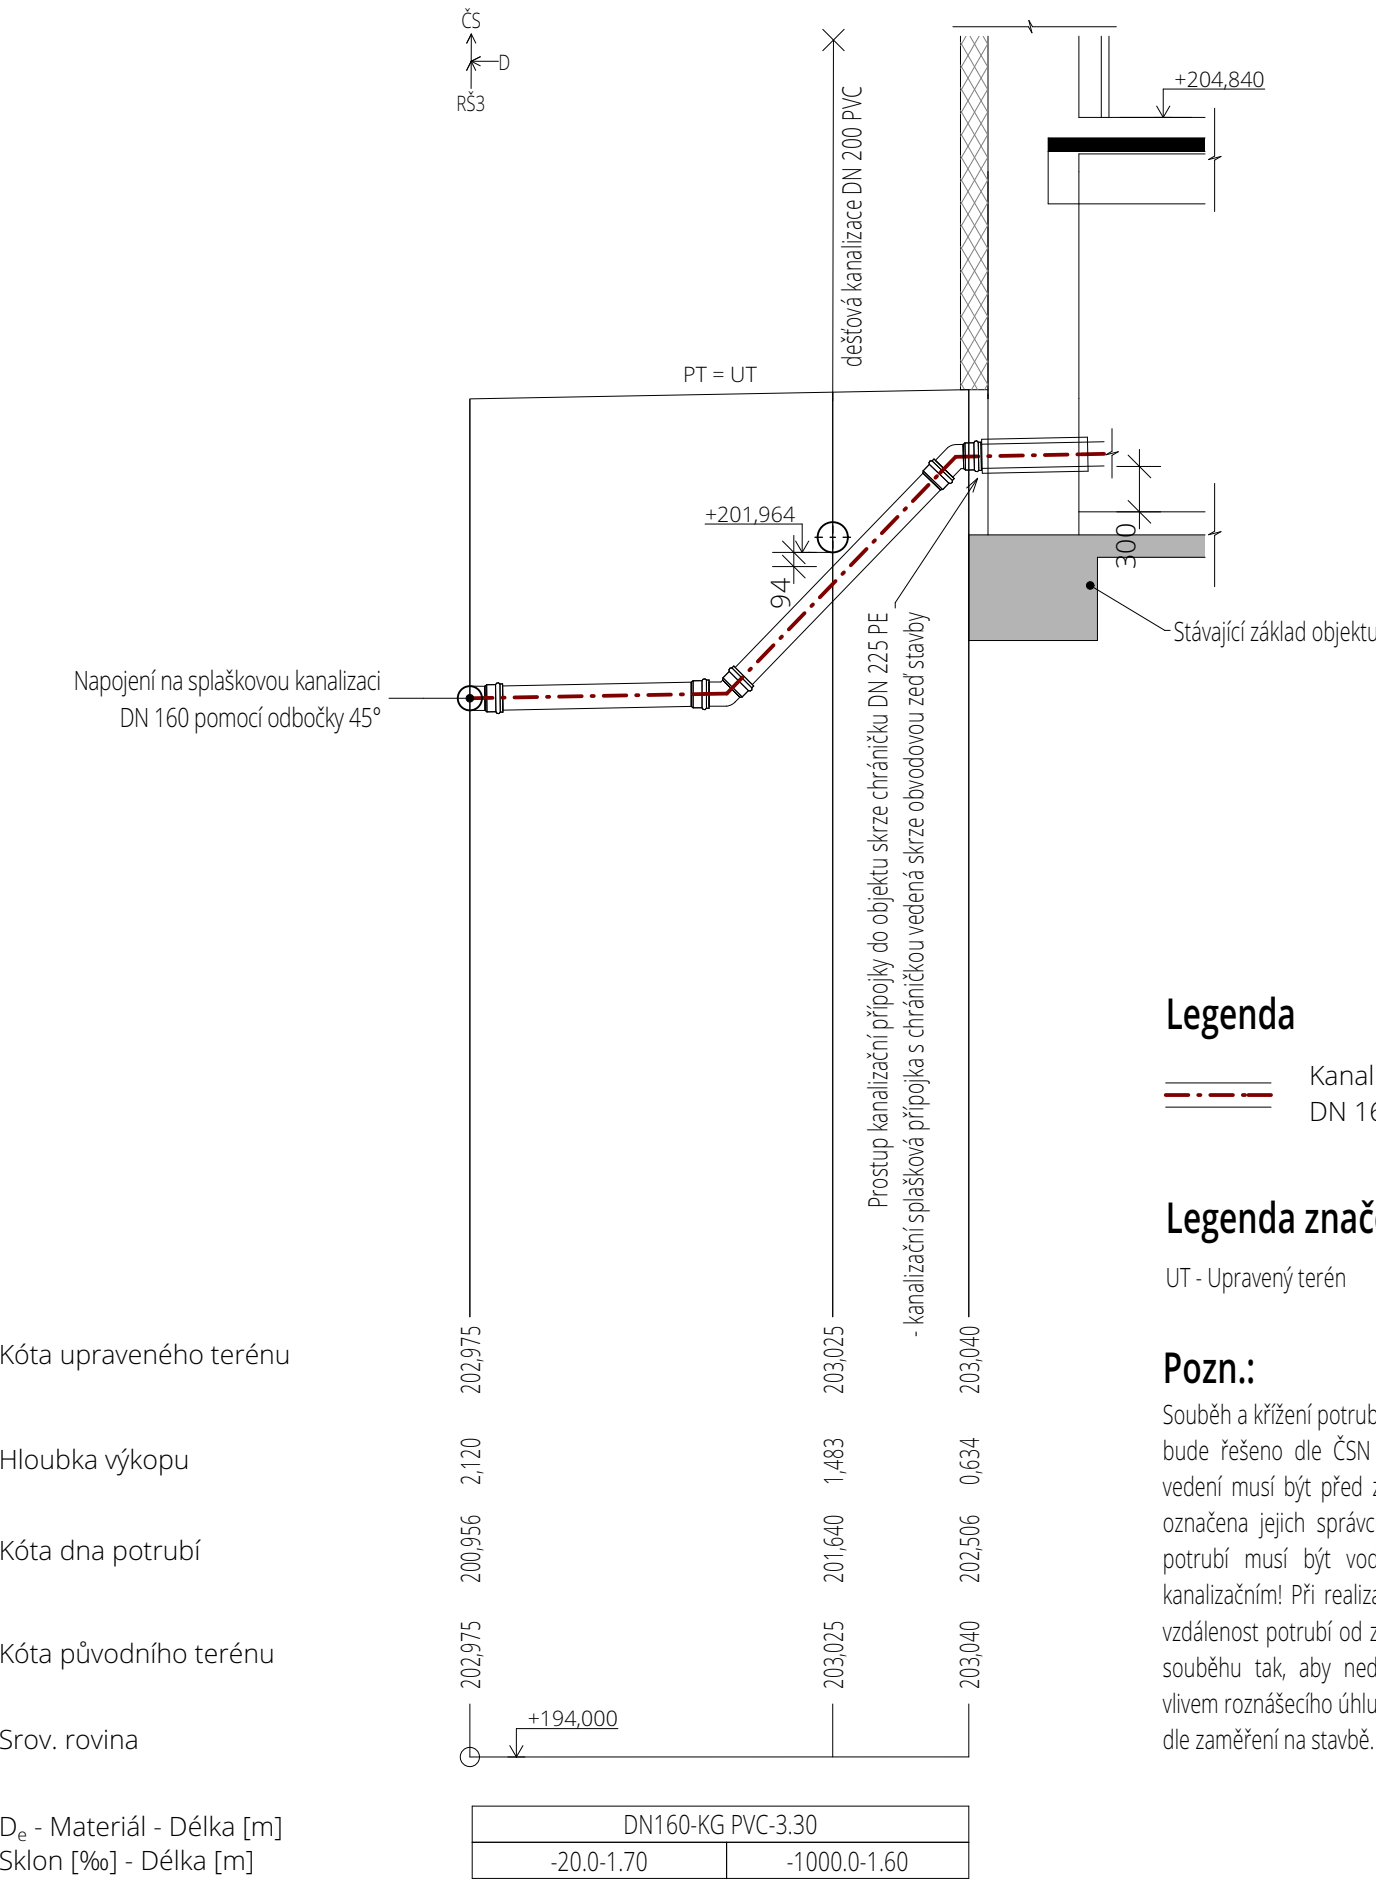


AUTOR NÁVRHU
Ing. Pavel Gergela

VYPRACOVAL
Ing. David Vasil

KONTROLOVAL
Ing. Pavel Gergela

ZODPOVĚDNÝ PROJEKTANT
Ing. Pavel Gergela

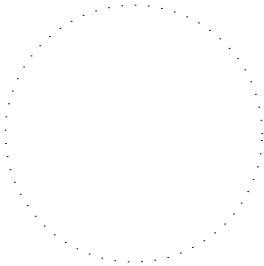

ČÍSLO ZAKÁZKY

T19121

INVESTOR

SMO - MOB Slezská
Ostrava, Těšínská
138/35, 729 30 Ostrava

STAVBA

**Domov pro seniory na
parcele č. 1,3/1,3/2 a
4/1 v k.ú. Antošovice**
parc. č. 1, 3/1, 3/2 a 4/1
k.ú. Antošovice [600393]

PROFESE

Splašková kanalizace, ČS
a ČOV

VÝKRES

**Podélný profil
kanalizační přípojky D**

ČÍSLO VÝKRESU

SO 04 D.2.4.b.7

STUPEŇ PD

DPS

DATUM

11/2019

MĚŘÍTKO

1:50

FORMÁT

420 x 297 mm

ČÍSLO PARÉ

Dokumentace je majetkem autora. Výkres či jeho část může být kopírována nebo jiným způsobem rozšiřována pouze po předchozím souhlasu autora. Tato dokumentace nenahrazuje dokumentaci pro provádění stavby. Stavbu lze provádět na základě dokumentace pro provádění stavby zpracované dle přílohy č. 13 vyhlášky č. 405/2017 Sb., kterou se mění vyhláška č. 499/2006 Sb., o dokumentaci staveb, ve znění vyhlášky č. 62/2013 Sb.