


Zábradlí bez skla
M 1:25

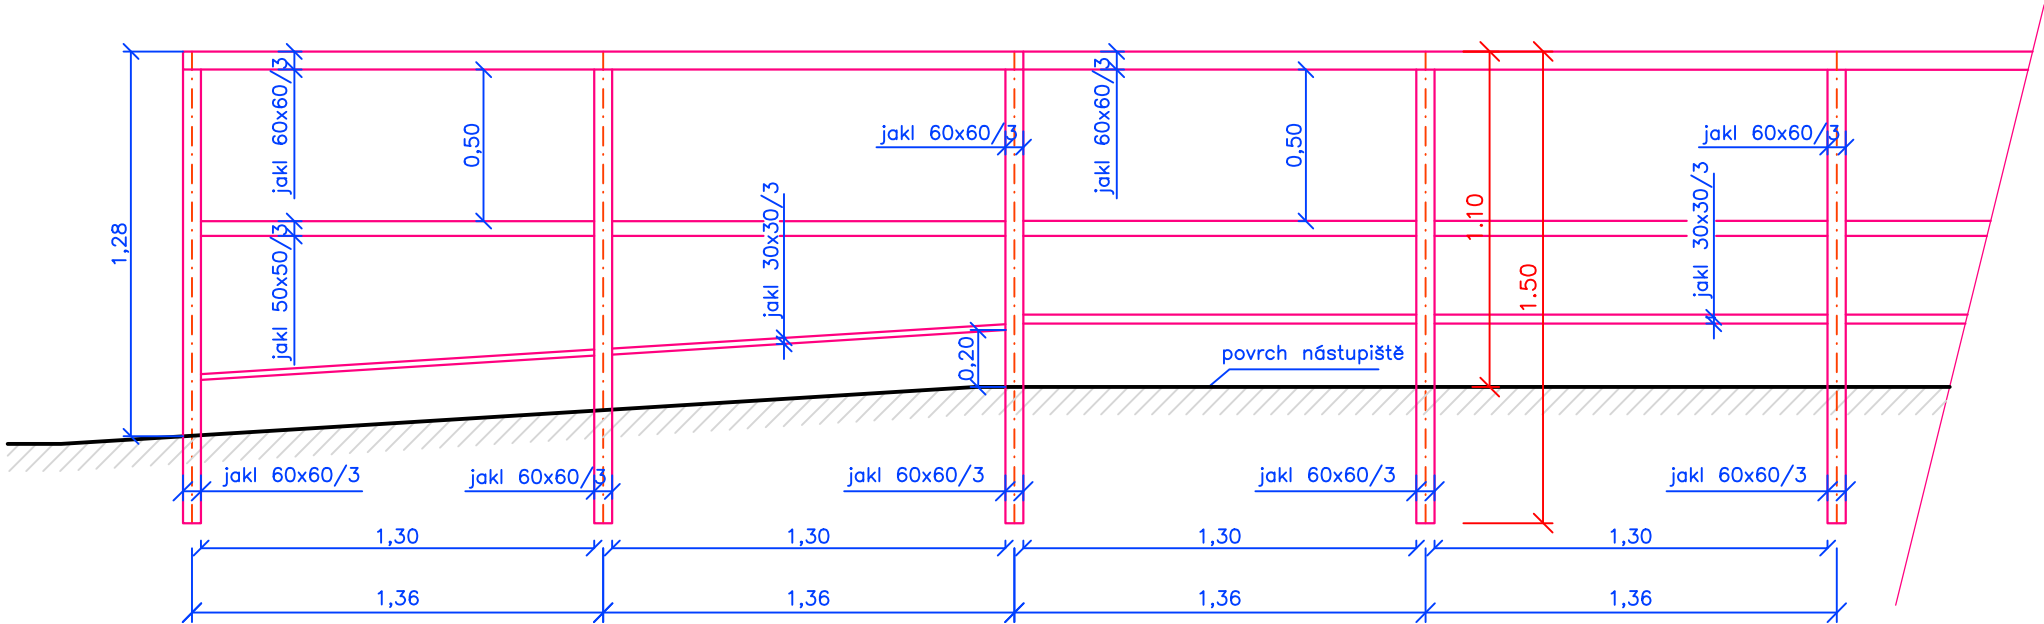

SOUŘADNICOVÝ SYSTÉM JTSK
VÝŠKOVÝ SYSTÉM BpV



ZODPOVĚDNÝ PROJEKTANT		Ing. Macháčková		Macháčková	STUPEŇ	DSP	
KRAJ	MORAVSKOSLEZSKÝ	OBEC	OSTRAVA		DATUM	9/2019	
INVESTOR	DPO, a.s.					MĚŘÍTKO	1:100, 25
AKCE REVITALIZACE ZPEVNĚNÝCH PLOCH TRAMVAJOVÉ SMYČKY NA ul. VŘESINSKÁ					FORMÁT	3xA4	
					ZAK.ČÍSLO	1911	
					ČÁST DOKUMENTACE D		
					VÝKRES OCHRANNÉ ZÁBRADLÍ		
					PŘÍLOHA 5	SOUPRAVA	