



PŮDORYS STŘECHY - BUDOVA C

PŮDORYS STŘECHY – BUDOVA C

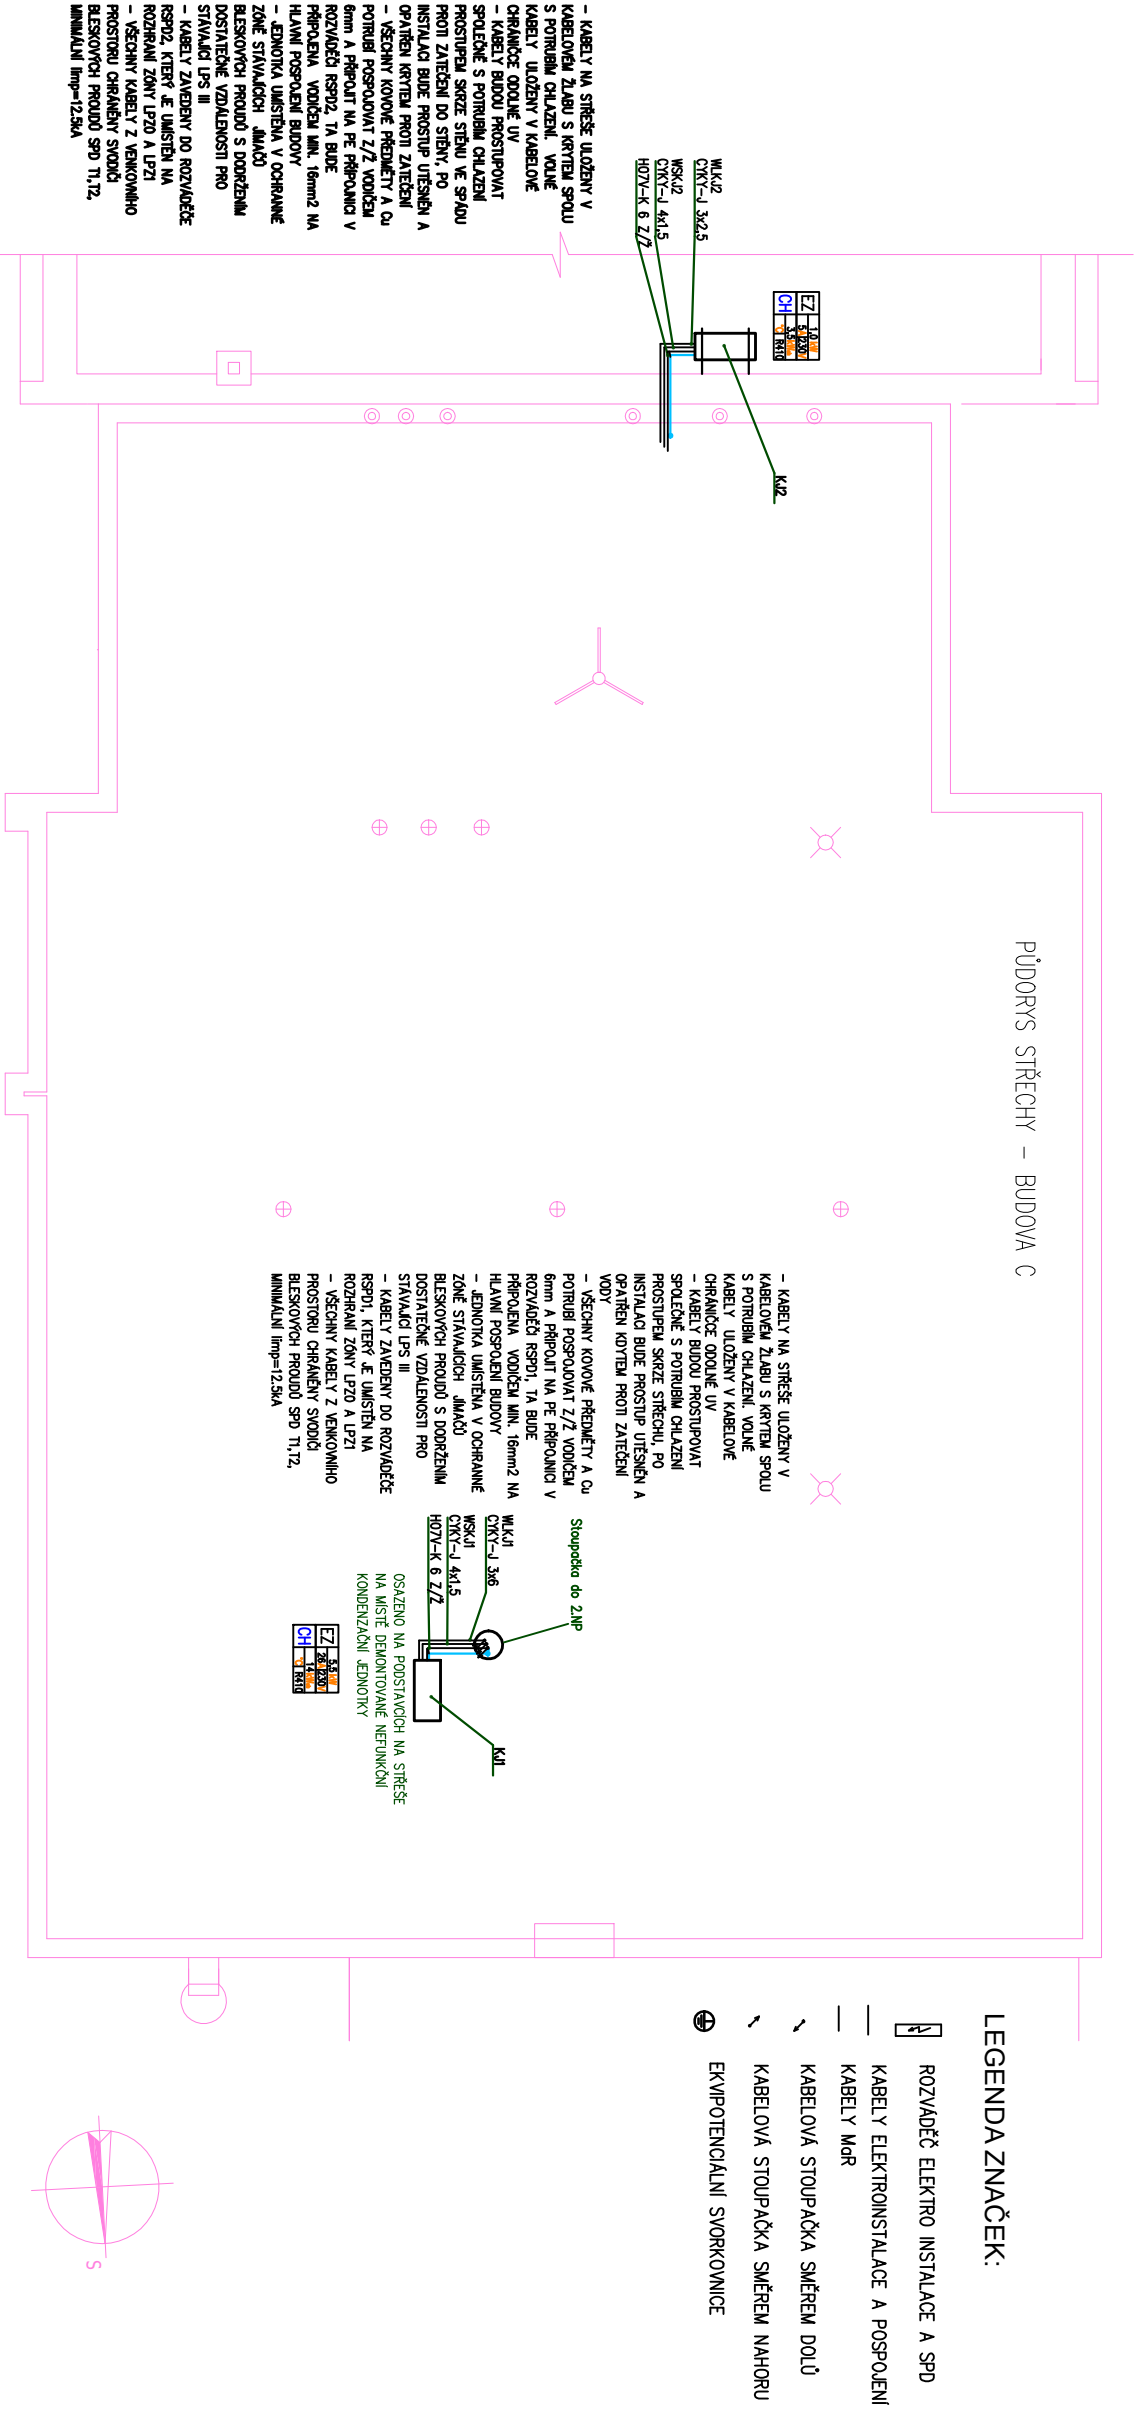

- KABELY NA STŘEŠE ULOŽENY V KABELOVÉM ŽLABU S KRYTEM SPOU S POTRUBÍM CHLAZENÍ VOLNÉ KABELY ULOŽENY V KABELOVÉ CHRANIČCE ODOLNÉ UV – KABELY BUDOU PROSTUPOVAT SPOLEČNĚ S POTRUBÍM CHLAZENÍ PROSTUPEM SKRZE STĚNU VE SPÁDU PROTI ZATEČENÍ DO STĚNY, PO INSTALACI BUDE PROSTUP UTEŠEN A OPATŘEN KRYTEM PROTI ZATEČENÍ
- VŠECHNY KOVOVÉ PŘEDMĚTY A ČI POTRUBÍ POSPOJOVAT Z/Ž VODIČEM 6mm A PŘIPOJIT NA PE PŘÍPOJNICA V ROZVADĚČI RSPD, TA BUDE PŘIPOJENÁ VODIČEM MIN. 16mm2 NA HLAVNÍ POSPOJENÍ BUDOVY
- JEDNOTKA UMÍSTĚNA V OCHRANĚ ZÓNE STAVAJÍCÍCH JAMOU BLESKOVÝCH PRŮUDU S DODRŽENÍM DOSTATEČNĚ VZDÁLENOSTI PRO STAVAJÍCÍ UPS III
- KABELY ZAVEZENY DO ROZVADĚČE RSPD, KTERÝ JE UMÍSTĚN NA ROZHRANÍ ZÓNY LPZO A LPZI
- VŠECHNY KABELY Z VENKOVNÍHO PROSTORU CHRÁNĚNÝ SPODÍ BLESKOVÝCH PRŮUDU SPD TI.172, MINIMÁLNÍ Imp=12,5kA

POŘ. ČÍSLO ZMĚNY	NÁZEV A STRUČNÝ POPIS ZMĚNY		DATUM

VYPRACOVAL	Ing.Buchlovský	DODAVATEL PROJEKTU	 Čajkovského 4235/47, 695 01 Hodonín, IČO 25302248 Tel.: 518 321 001, Fax.: 518 344 189 e-mail: projekce@airtechnology.cz www.airtechnology.cz
ZODP. PROJEKTANT	Ing.Buchlovský		
KONTROLA	Ing.Ondrovčík		
AUTORIZACE/HIP	Ing.Ondrovčík		
ZADAVATEL	MĚSTO HODONÍN		
MÍSTO STAVBY	Hodonín		

ČÍSLO ZAKAZKY	TP.19.62030	NÁZEV PŮDORYS STŘECHY – BUDOVA C	
FORMÁT	2xA4		
MĚŘÍTKO	1:100	ČÍSLO VÝKRESU	01
DATUM	13.3.2020	VÝTIISK Č.	