


PŮDORYS 2.NP – BUDOVA C

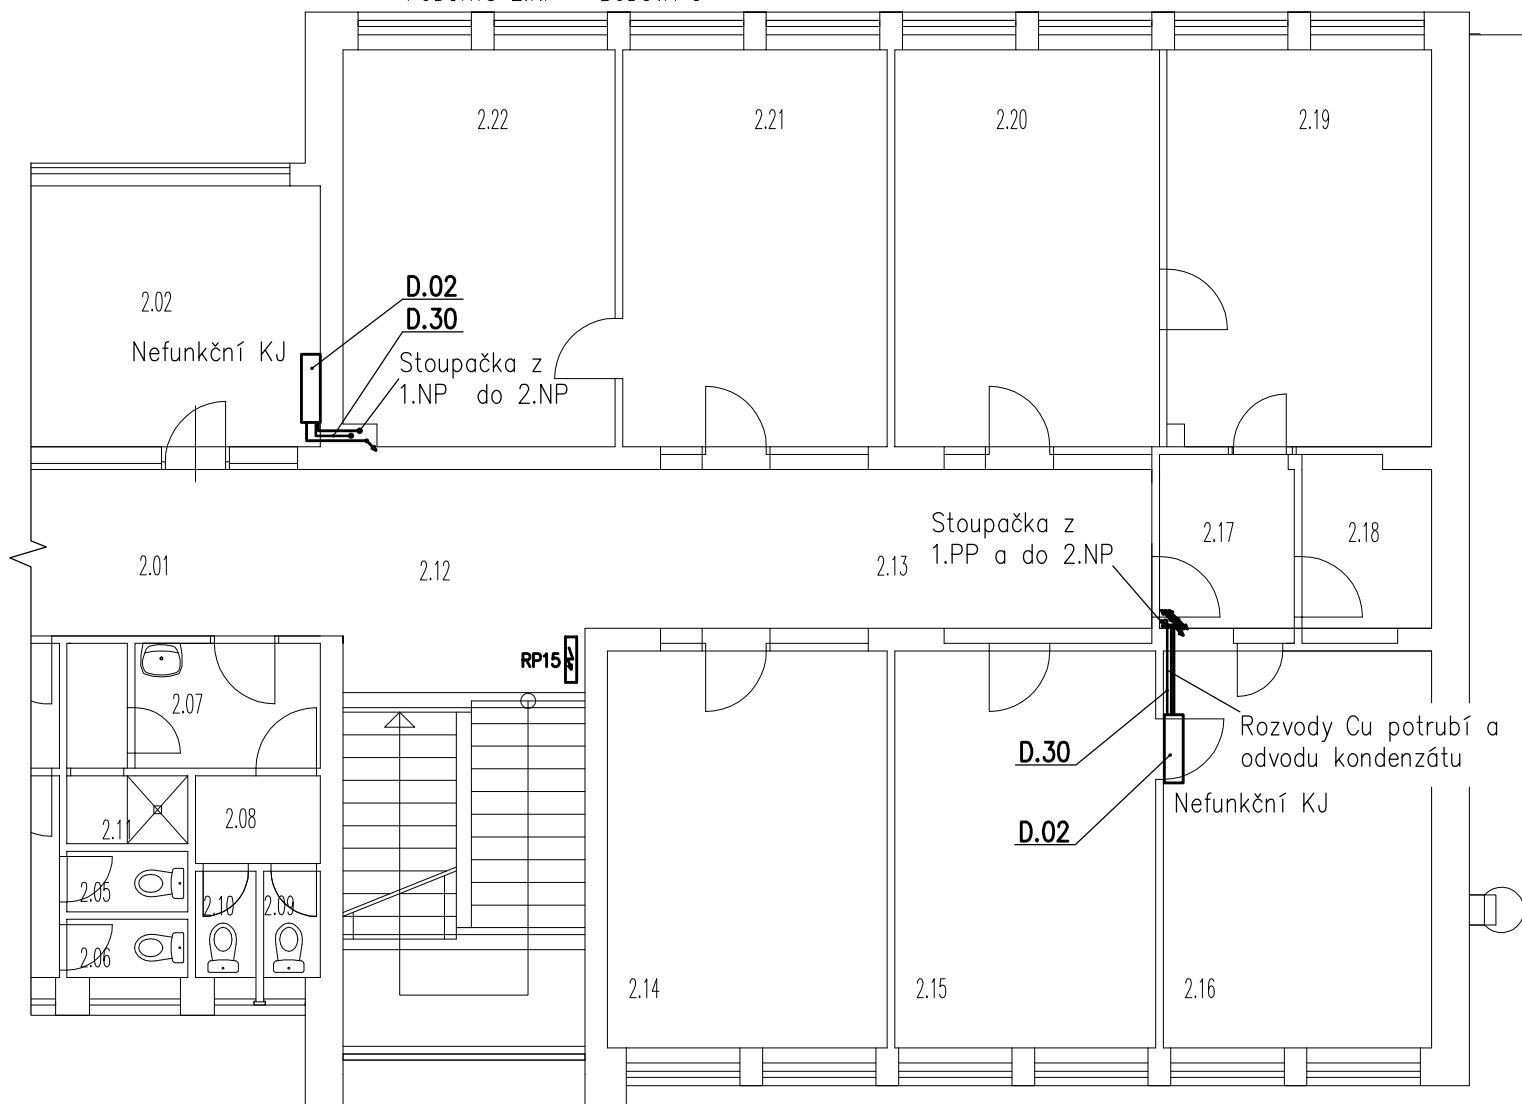

Legenda:

- D.01** – Venkovní kondenzační jednotka
D.02 – Vnitřní výparnická jednotka
D.10 – Rozdělovač chladiva
D.30 – Cu potrubí

POŘ. ČÍSLO ZMĚNY	NÁZEV A STRUČNÝ POPIS ZMĚNY	DATUM	PODPIS

PROJEKTANT	ING. IVO ONDROVČÍK	DODAVATEL PROJEKTU AIR TECHNOLOGY Čajkovského 47, 695 01 Hodonín IČO 25302248 Tel.: 518 321 001, Fax.: 518 344 169 e-mail: projekce@airtechnology.cz www.airtechnology.cz	
ZODP. PROJEKTANT	ING. IVO ONDROVČÍK		
KONTROLA	ING. PETR BUCHLOVSKÝ		
AUTORIZACE	ING. IVO ONDROVČÍK		
ZADAVATEL	Město HODONÍN		
MÍSTO STAVBY	HODONÍN		
STAVBA	MěÚ Hodonín, Národní tř. 25 –	ST. DOK.	DPS
SOUBOR	Rekonstrukce klimatizace do kanceláří	NÁZEV	DEMONTÁŽE – PŮDORYS 2.NP
ČÍSLO ZAKÁZKY	TP.19.62030	ČÍSLO VÝKRESU	VÝTISK Č.
FORMÁT	MĚŘÍTKO	DATUM	D2
1xA4	1:100	13. 03. 2020	