

ÚZEMÍ OBCE
POVRCH ÚZEMÍ
ČÍSLO PARCELNÍ
VZDÁL. OBJEKTŮ A SMĚROVÝCH LOMŮ
OZNAČENÍ VRCHOLOVÝCH BODŮ

RYCHLOV	
zeleň	
58.50	20.00
L1	L2
L3	

LEGENDA TYPŮ ČAR
PŮVODNÍ TERÉN
HRUBÉ TERÉNNÍ ÚPRAVY
UPRAVENÝ TERÉN

MĚŘÍTKA 1:500/100

ŘAD P1

KÓTA UPRAVENÉHO TERÉNU

HLOUBKA VÝKOPU


KÓTA DNA POTRUBÍ

KÓTA PŮVODNÍHO TERÉNU

SROVNÁVACÍ ROVINA

STANIČENÍ [km/m]

DN(PN)[mm]–MATERIÁL–DÉLKA[m]
SKLON[promile]–DÉLKA[m]
ULOŽENÍ

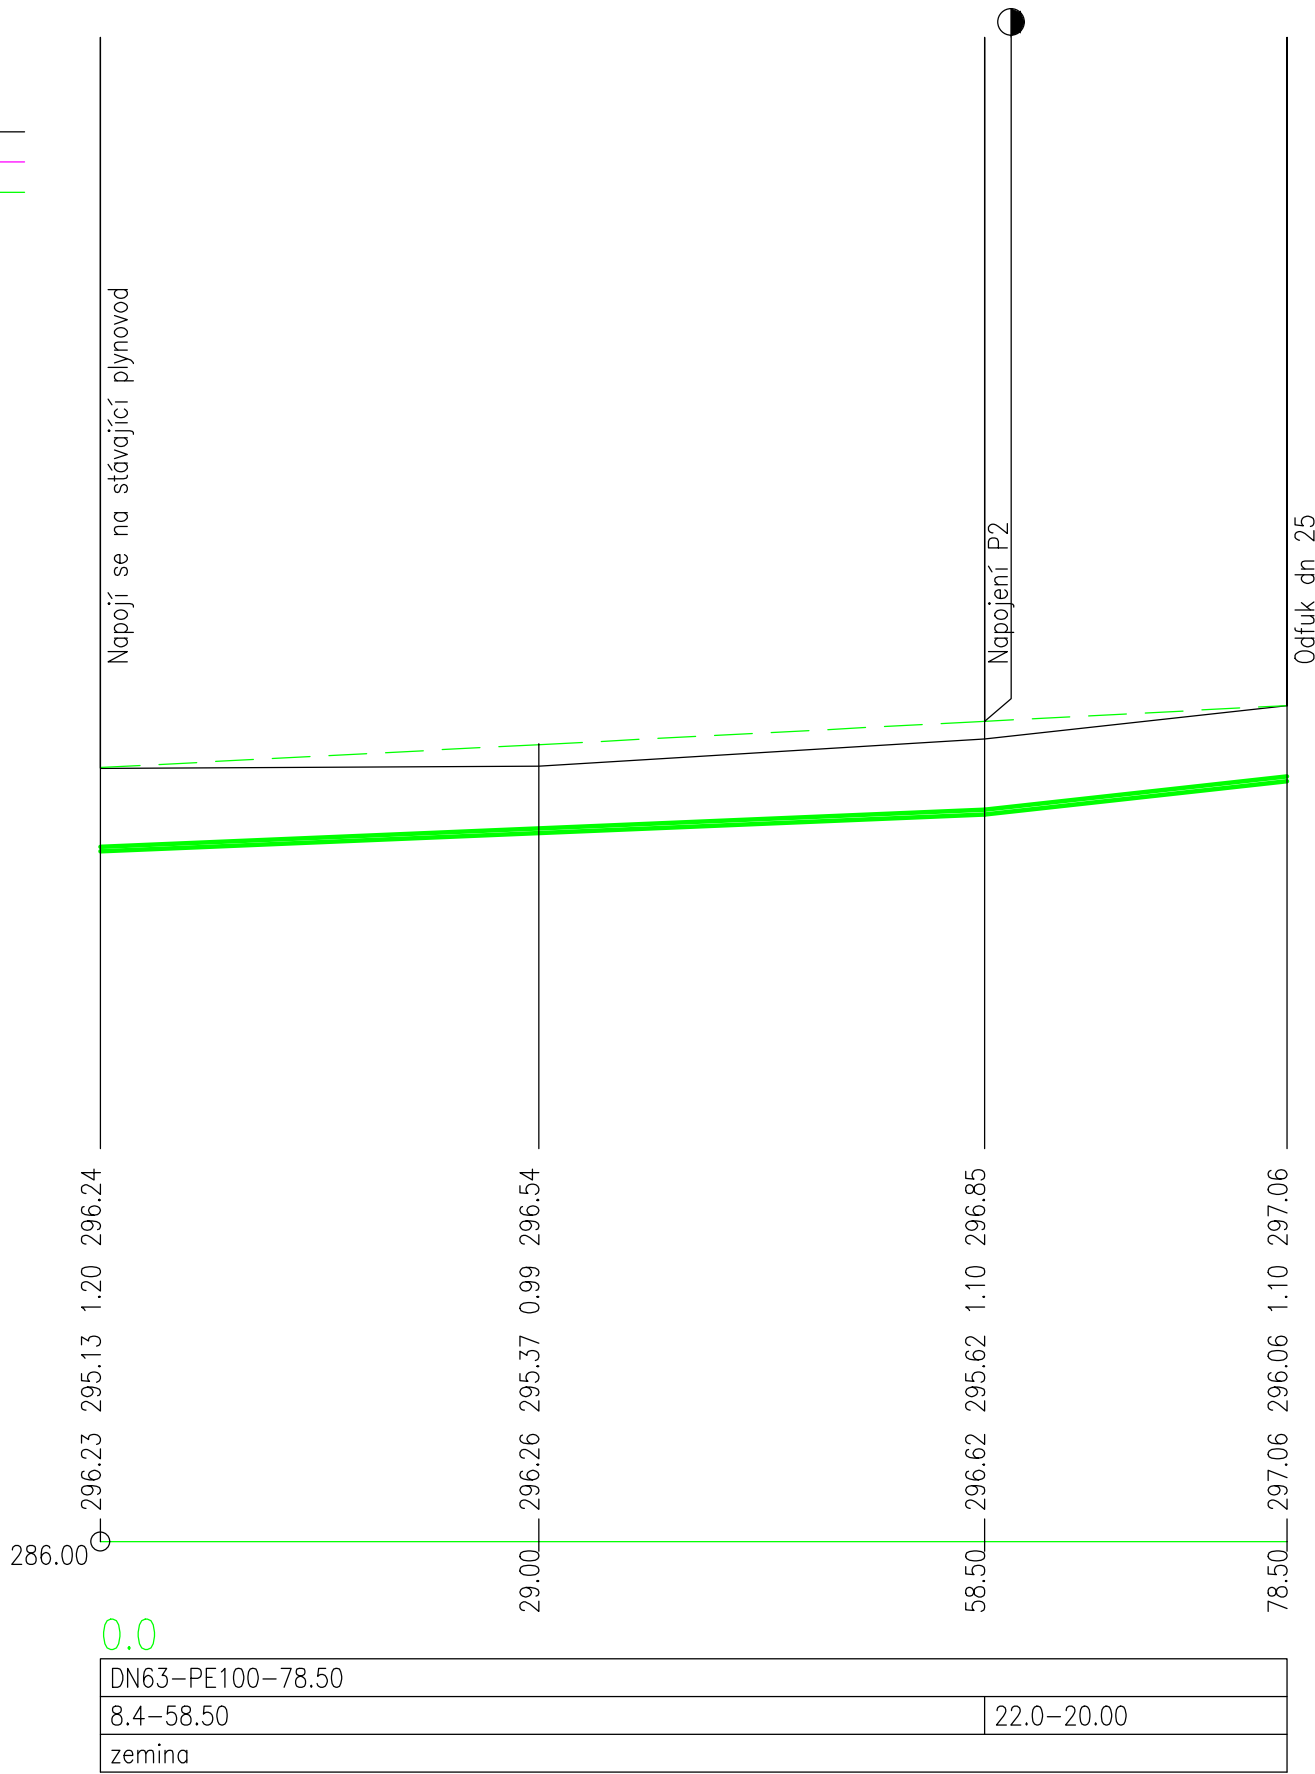

ÚZEMÍ OBCE
POVRCH ÚZEMÍ
ČÍSLO PARCELNÍ
VZDÁL. OBJEKTŮ A SMĚROVÝCH LOMŮ
OZNAČENÍ VRCHOLOVÝCH BODŮ

RYCHLOV	
zeleň	
125.50	
L2	L4

LEGENDA TYPŮ ČAR
PŮVODNÍ TERÉN
HRUBÉ TERÉNNÍ ÚPRAVY
UPRAVENÝ TERÉN

MĚŘÍTKA 1:500/100

ŘAD P2

KÓTA UPRAVENÉHO TERÉNU

HLOUBKA VÝKOPU


KÓTA DNA POTRUBÍ

KÓTA PŮVODNÍHO TERÉNU

SROVNÁVACÍ ROVINA

STANIČENÍ [km/m]

DN(PN)[mm]–MATERIÁL–DÉLKA[m]
SKLON[promile]–DÉLKA[m]
ULOŽENÍ

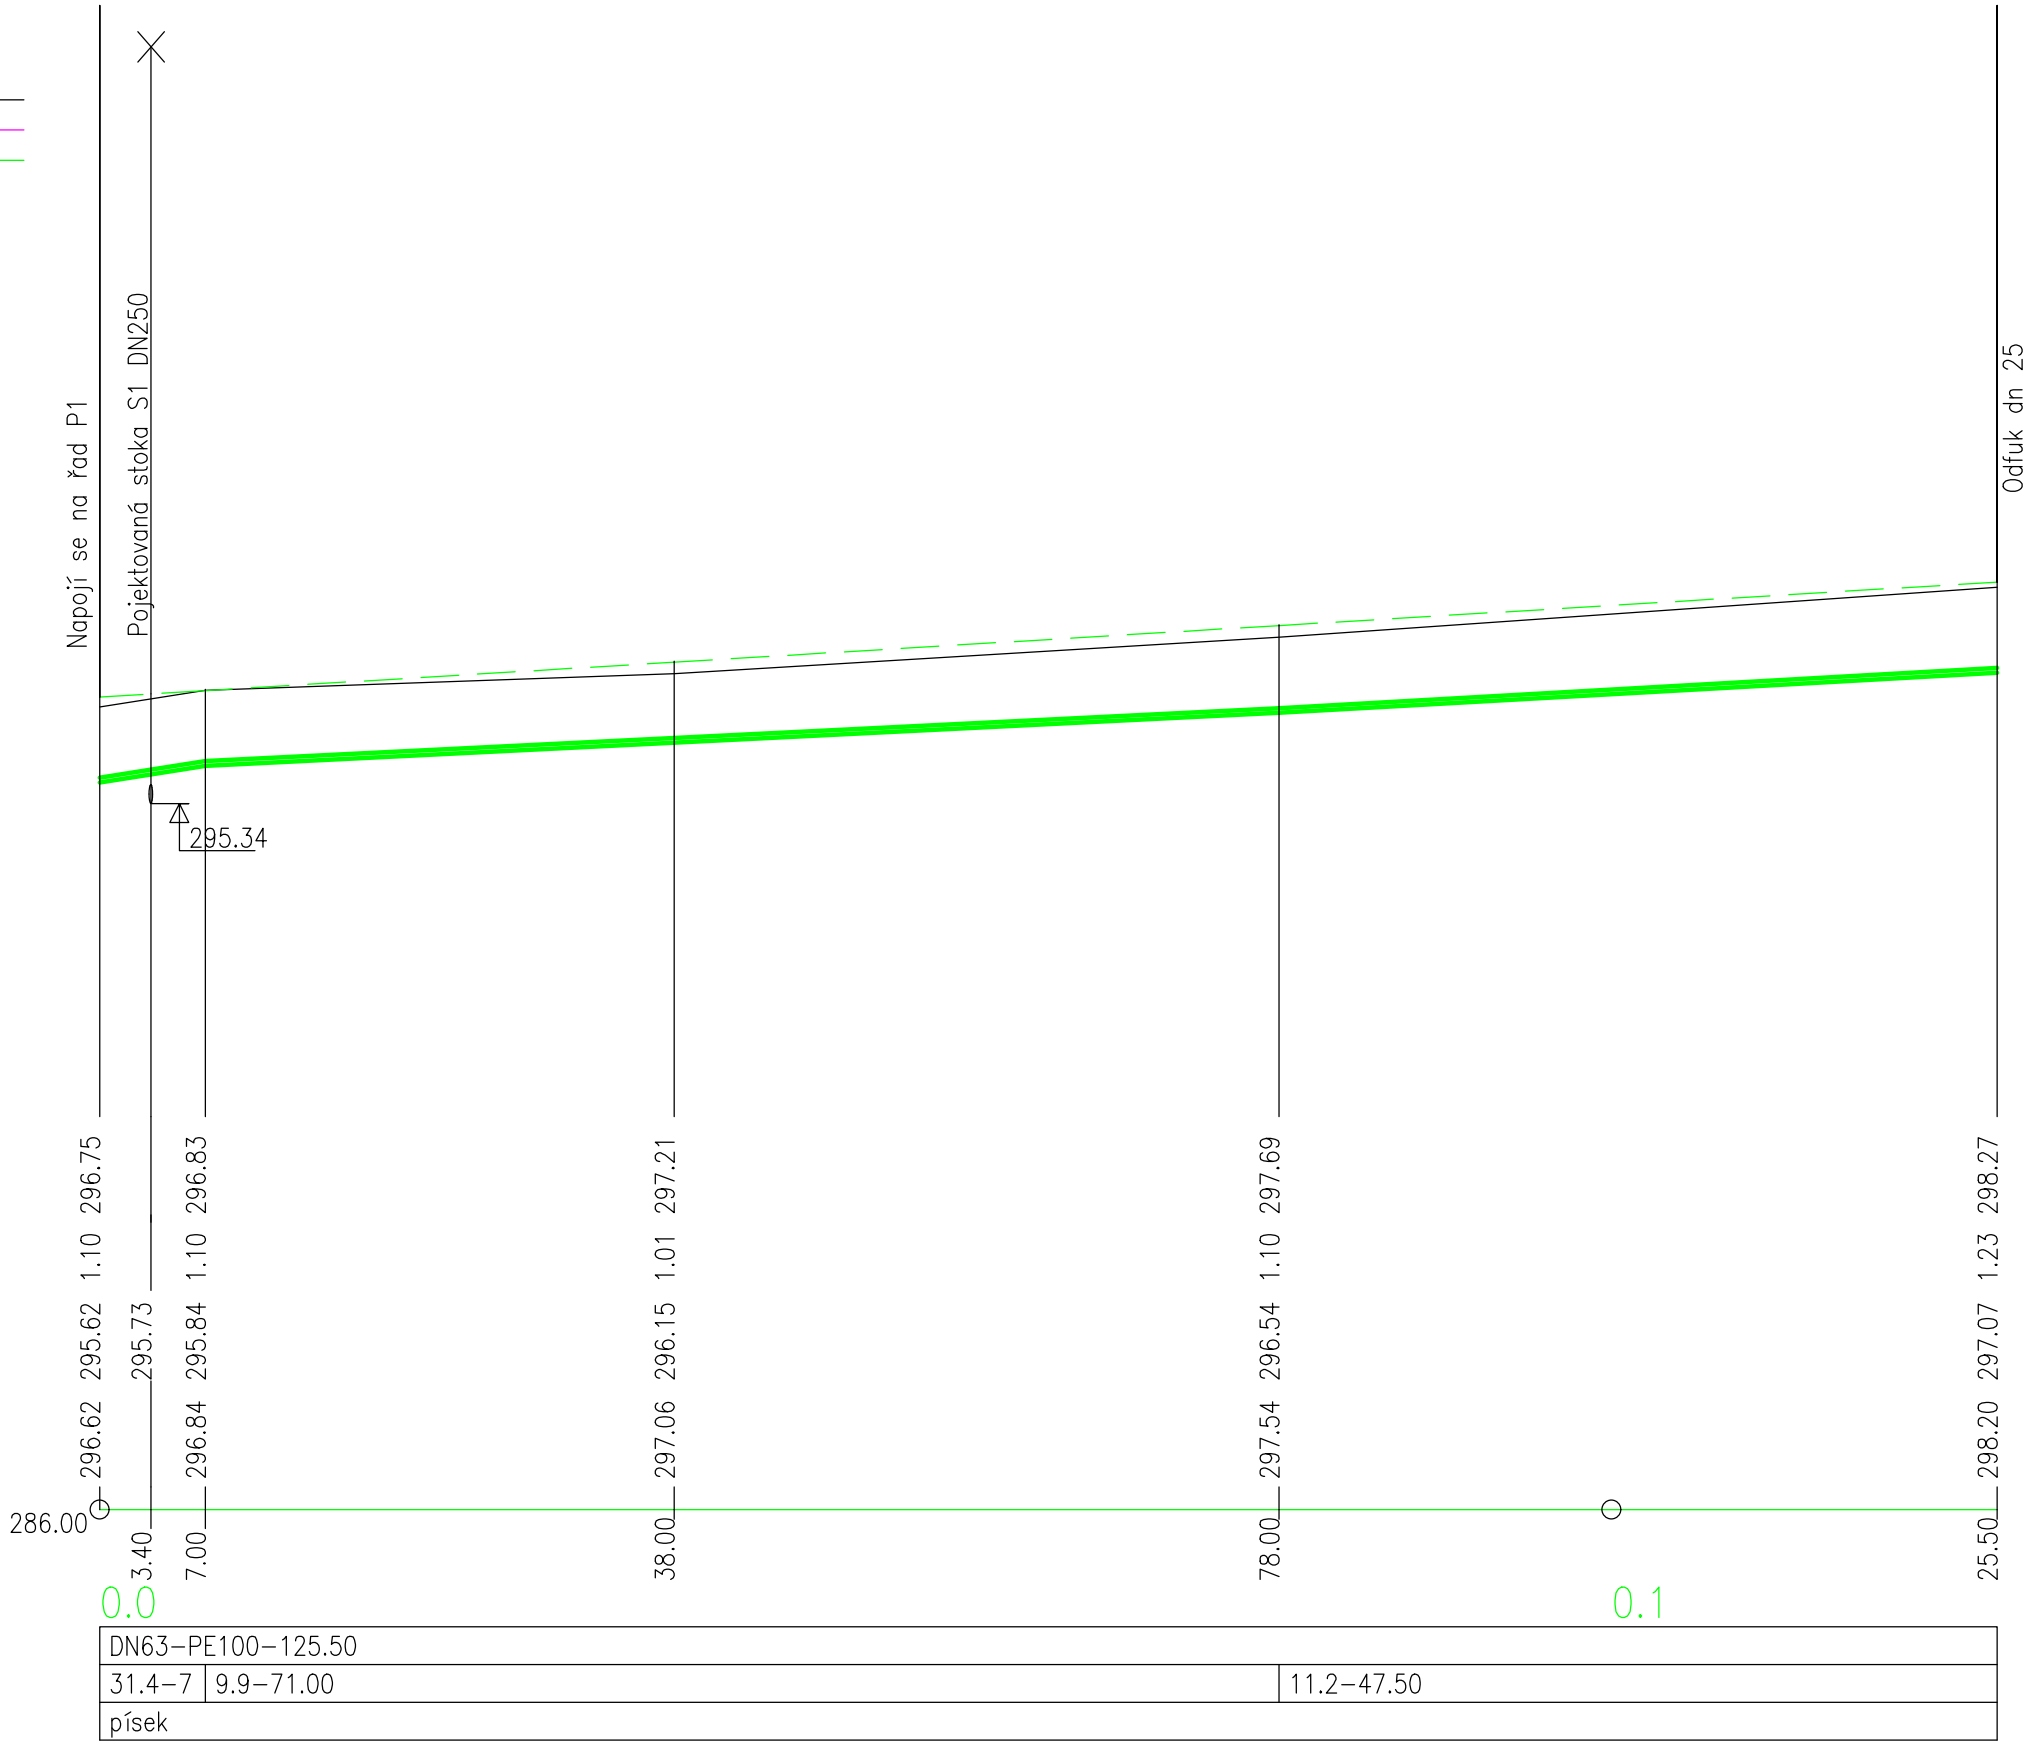

VÝŠKOVÝ SYSTÉM : BPV

PROJEKTANT PROFESE		ODP. PROJEKTANT STAVBY:		VYPRACOVAL :		KONTOLOVAL :		Ing. Jan Hladiš Vodohospodářské a dopravní stavby Holešov, nám. Svobody 1317/19, IČ: 04283821 <div>JHL</div>	
ING. Arch. JOSEF MRÁZEK		Ing. Jan HLADIŠ		Ing. Jan HLADIŠ		Ing. Jan HLADIŠ			
KRAJ : ZLÍNSKÝ				OBEC : MĚSTO BYSTRICE POD HOSTÝNEM					
INVESTOR : MĚSTO BYSTRICE POD HOSTÝNEM									
stavba :									
INFRASTRUKTURA TRÁVNÍKY II. ETAPA SO 06 ROZVOD PLYNOVODU									
oddíl : D - DOKUMENTACE TECHNICKÝCH A TECHNOLOGICKÝCH ZAŘÍZENÍ STAVEBNÍ ČÁST									
obsah :									
PODÉLNÝ PROFIL									
datum :				PROSINEC 2019					
formát :				4A4 (A1)					
stupeň :				RDS					
měřítko :				číslo výkresu :					
1:500/100				003					