

KATASTRY  
PARCELNÍ ČÍSLA  
DRUH POVRCHU  
VZDÁLENOSTI ŠACHET  
OZNAČENÍ ŠACHET

RYCHLOV					
ZEMINA, KAMENIVO					
46.00	9.00	8.70	27.30	9.00	
TK1	TK2	TK3	TK4	TK5	TK6

LEGENDA TYPŮ ČAR  
PŮVODNÍ TERÉN

UPRAVENÝ TERÉN

MĚŘÍTKA 1:500/100

VĚTEV - A

SROVNÁVACÍ ROVINA:  
288 B.p.v.


KÓTA UPRAVENÉHO TERÉNU

KÓTA PŮVODNÍHO TERÉNU

SROVNÁVACÍ ROVINA

STANIČENÍ [km/m]


SKLON[promile]-DĚLKA[m]

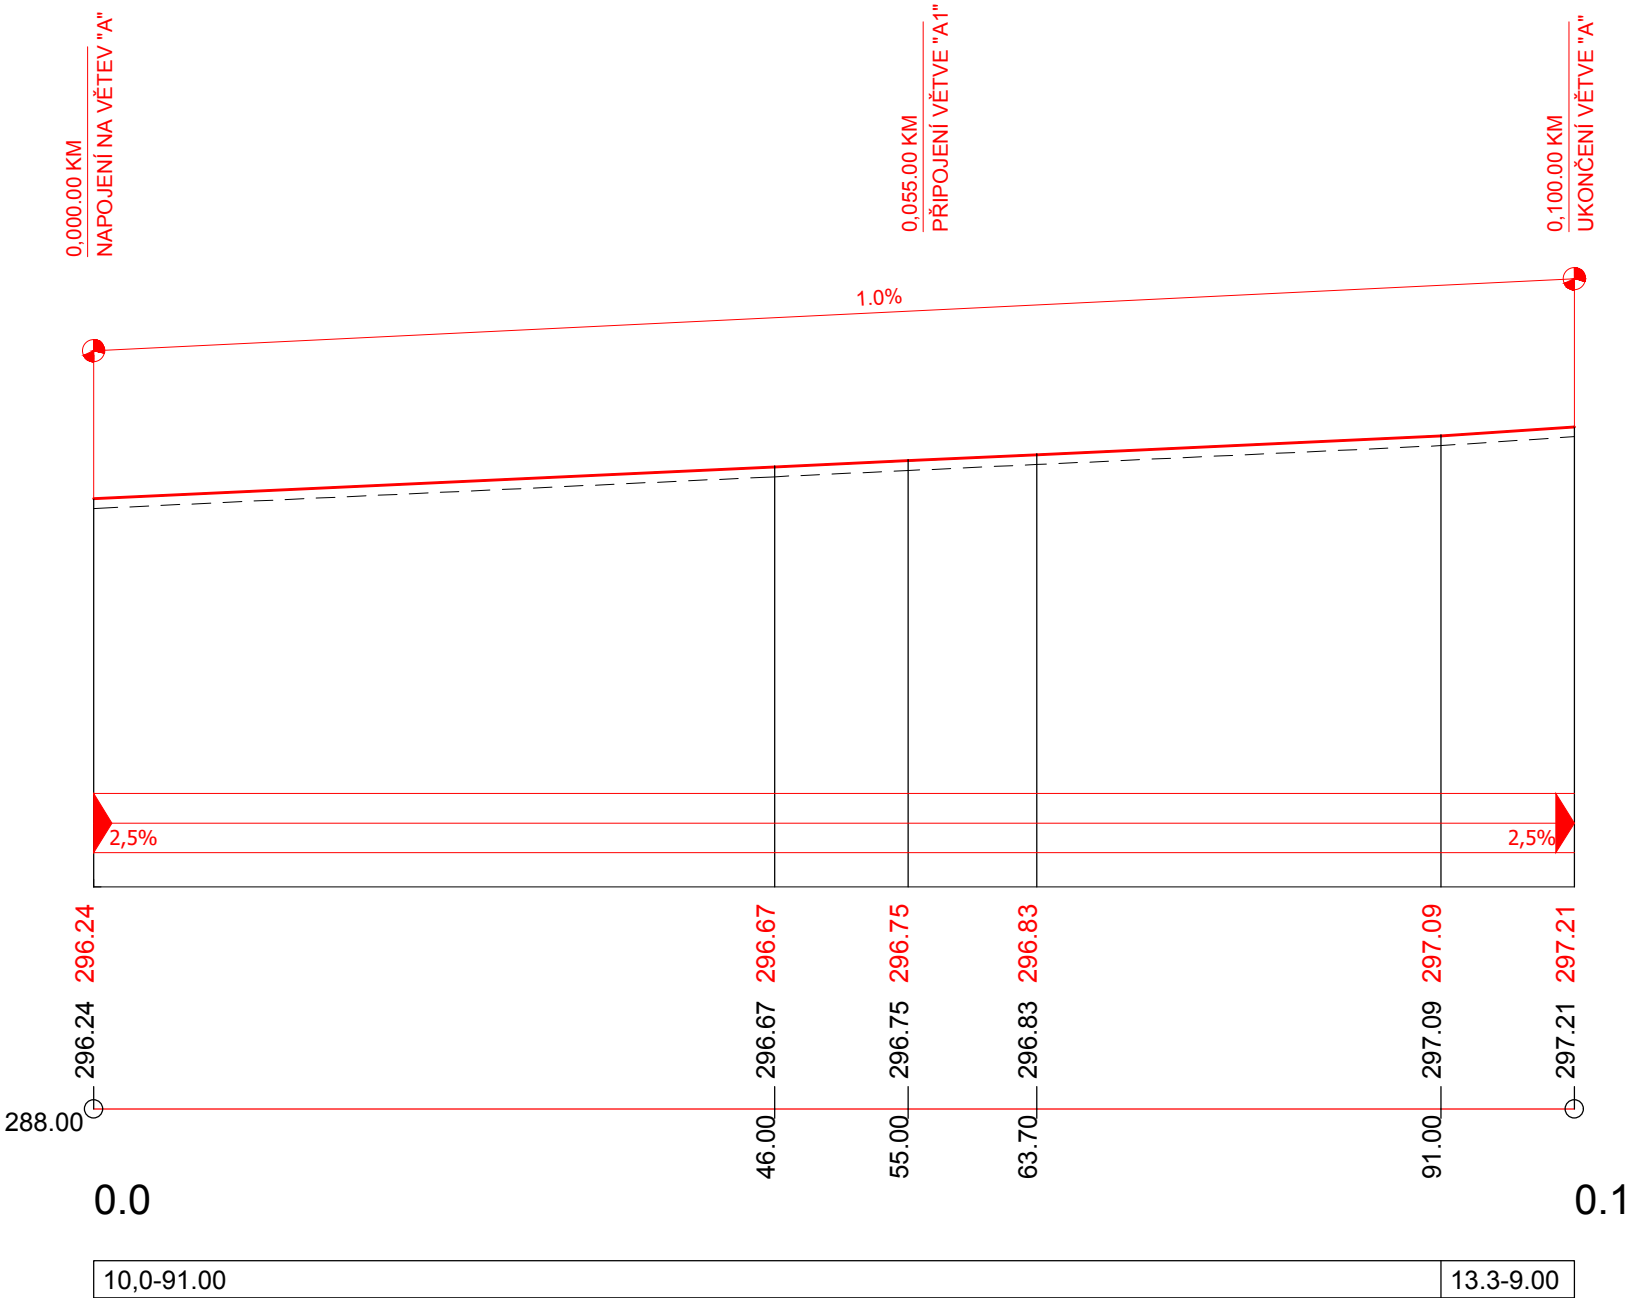

RYCHLOV		
ZEMINA, KAMENIVO		
116.00	5.50	4.00
TK1/270.0°	TK2	TK3

VĚTEV - A1

SROVNÁVACÍ ROVINA:  
288 B.p.v.

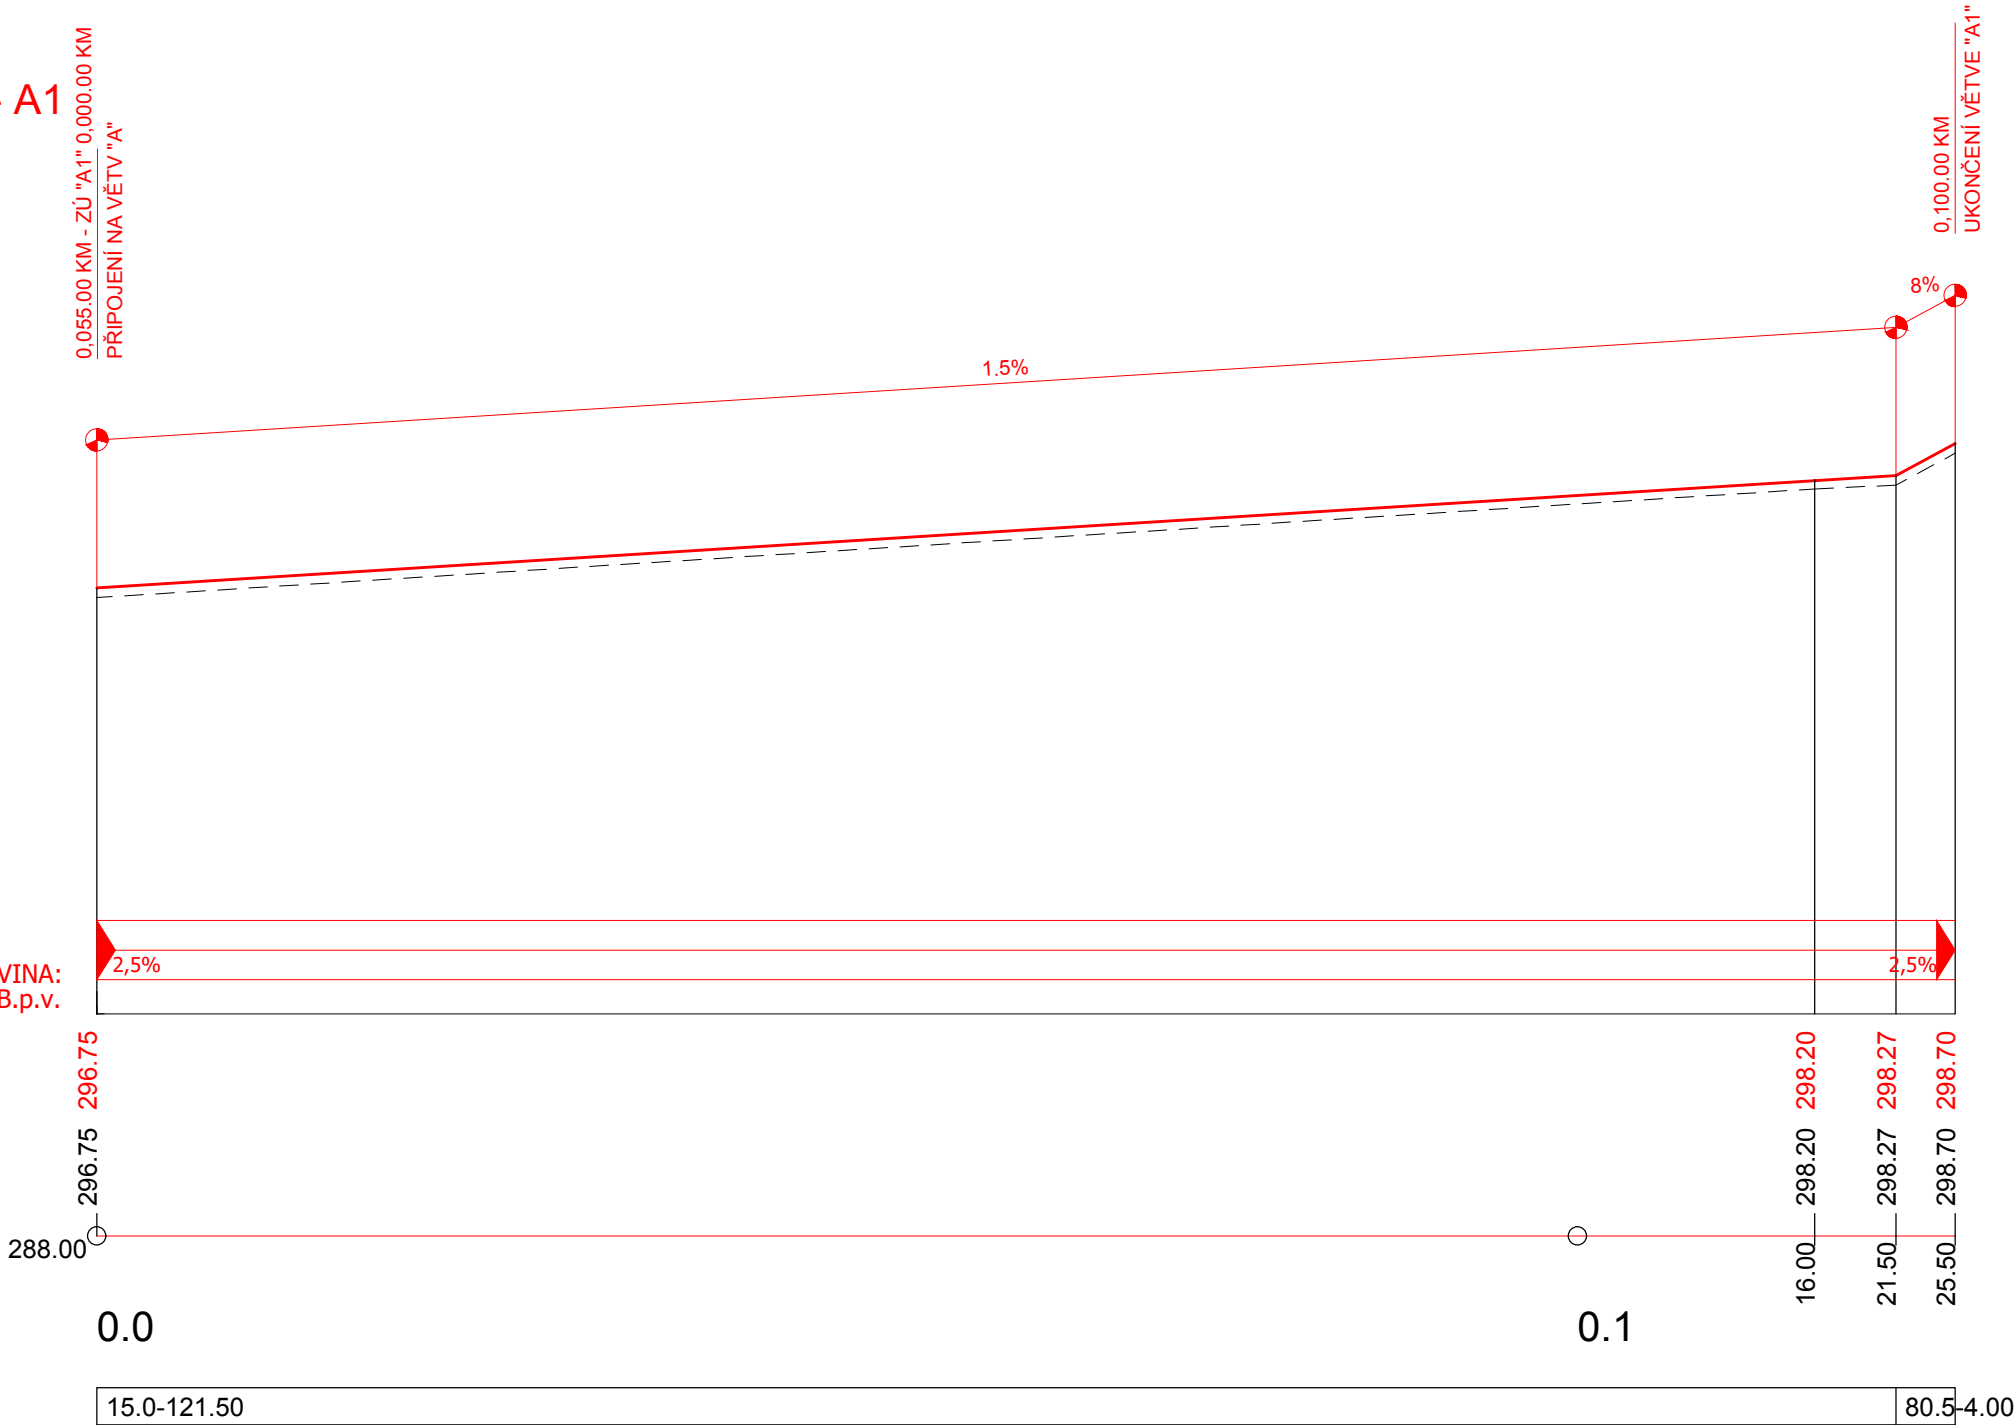

PROJEKTANT PROFESE	ODP. PROJEKTANT STAVBY:	VYPRACOVAL :	KONTROLOVAL :
ING. Arch. JOSEF MRÁZEK	Ing. Jan HLADIŠ	Ing. Jan HLADIŠ	Ing. Jan HLADIŠ
KRAJ : ZLÍNSKÝ		OBEC : MĚSTO BYSTRICE POD HOSTÝNEM	
INVESTOR : MĚSTO BYSTRICE POD HOSTÝNEM			
stavba :			
INFRASTRUKTURA TRÁVNÍKY II. ETAPA SO 01 KOMUNIKACE A ZPEVNĚNÉ PLOCHY			
oddíl : D - DOKUMENTACE TECHNICKÝCH A TECHNOLOGICKÝCH ZAŘÍZENÍ STAVEBNÍ ČÁST		mřítko : 1:500/100	
obsah : PODÉLNÝ PROFIL KOMUNIKACÍ		číslo výkresu : 005	

Ing. Jan Hladíš Vodohospodářské a dopravní stavby Holešov, nám. Svobody 1317/19, IČ: 04283821	
JHL	
DATUM	PROSINEC 2019
FORMÁT	3A4 (A1)
STUPEŇ	RDS