


POKLOP ŠOUPÁTKOVÝ

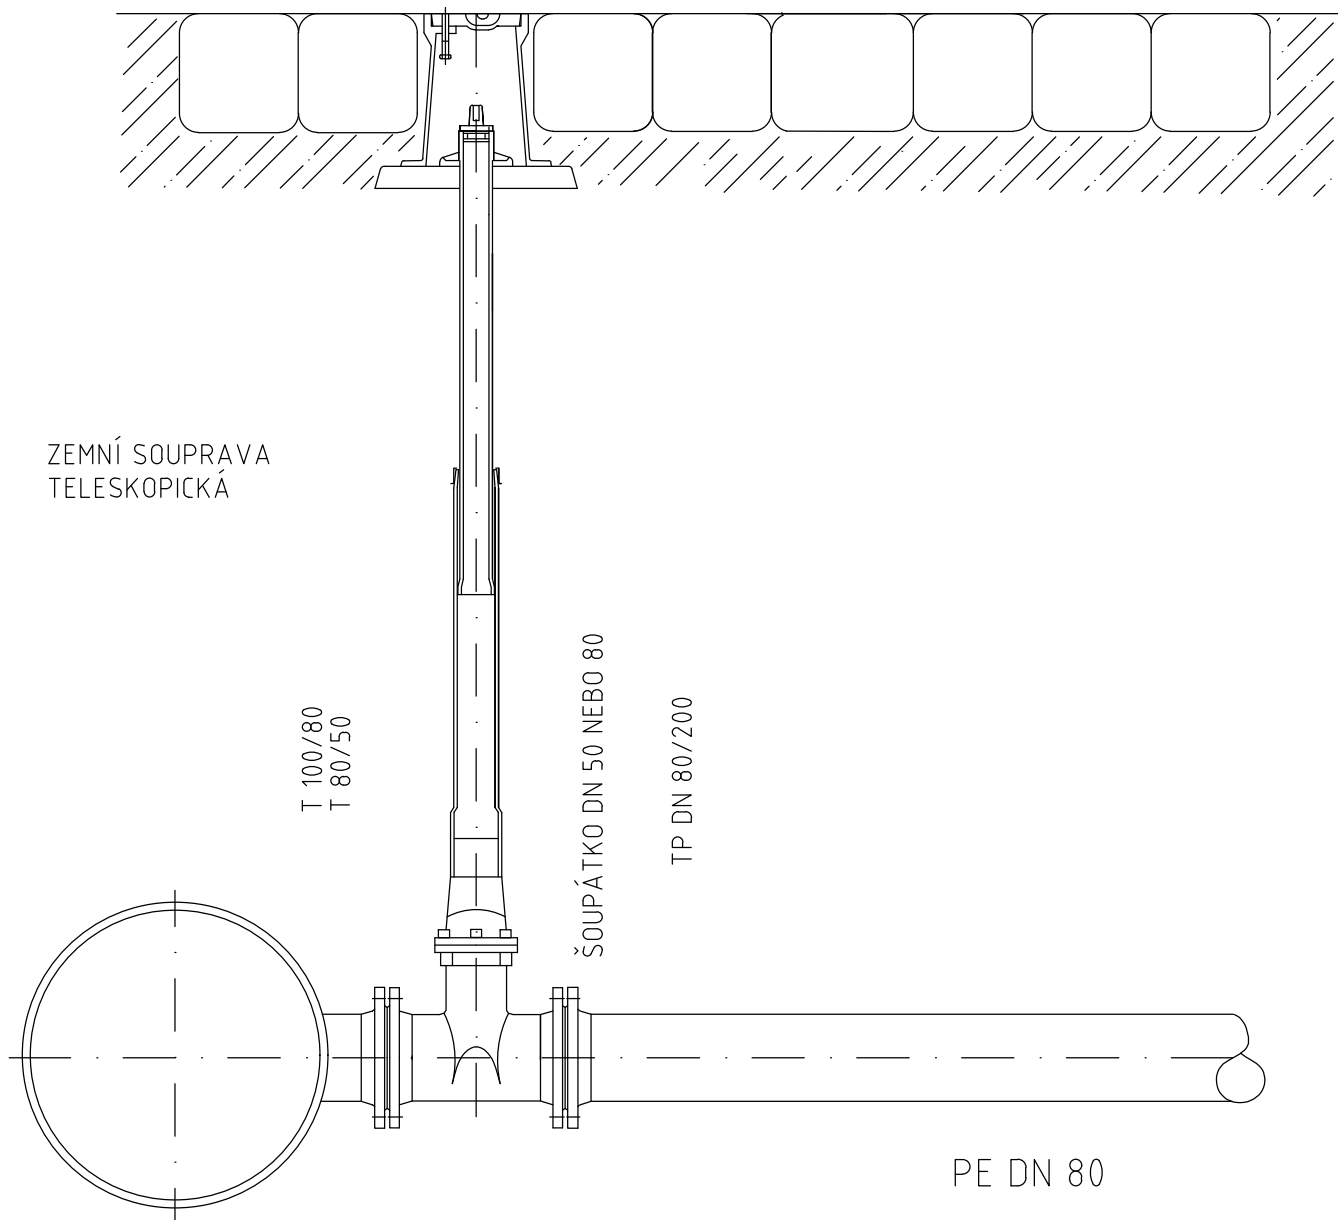

PROJEKTANT PROFESE	ODP. PROJEKTANT STAVBY:	VYPRACOVAL :	KONTRLOVAL :
ING. Arch. JOSEF MRÁZEK	Ing. Jan HLADIŠ	Ing. Jan HLADIŠ	Ing. Jan HLADIŠ
KRAJ : ZLÍNSKÝ		OBEC : MĚSTO BYSTRICE POD HOSTÝNEM	
INVESTOR : MĚSTO BYSTRICE POD HOSTÝNEM			
stavba : INFRASTRUKTURA TRÁVNÍKY II. ETAPA SO 02 VODOVODNÍ ŘÁD			
oddíl : D - DOKUMENTACE TECHNICKÝCH A TECHNOLOGICKÝCH ZAŘÍZENÍ STAVEBNÍ ČÁST			
obsah : VZOROVÉ ODBOČENÍ Z ŘADU			

Ing. Jan Hladiš Vodohospodářské a dopravní stavby Holešov, nám. Svobody 1317/19, IČ: 04283821	
JHL	
DATUM	PROSINEC 2019
FORMÁT	A4 (A1)
STUPEŇ	RDS
měřítko : 1:25	číslo výkresu : 007