



PODELNÝ PROFIL
1:1000/100
HORNÍ ČESKÁ

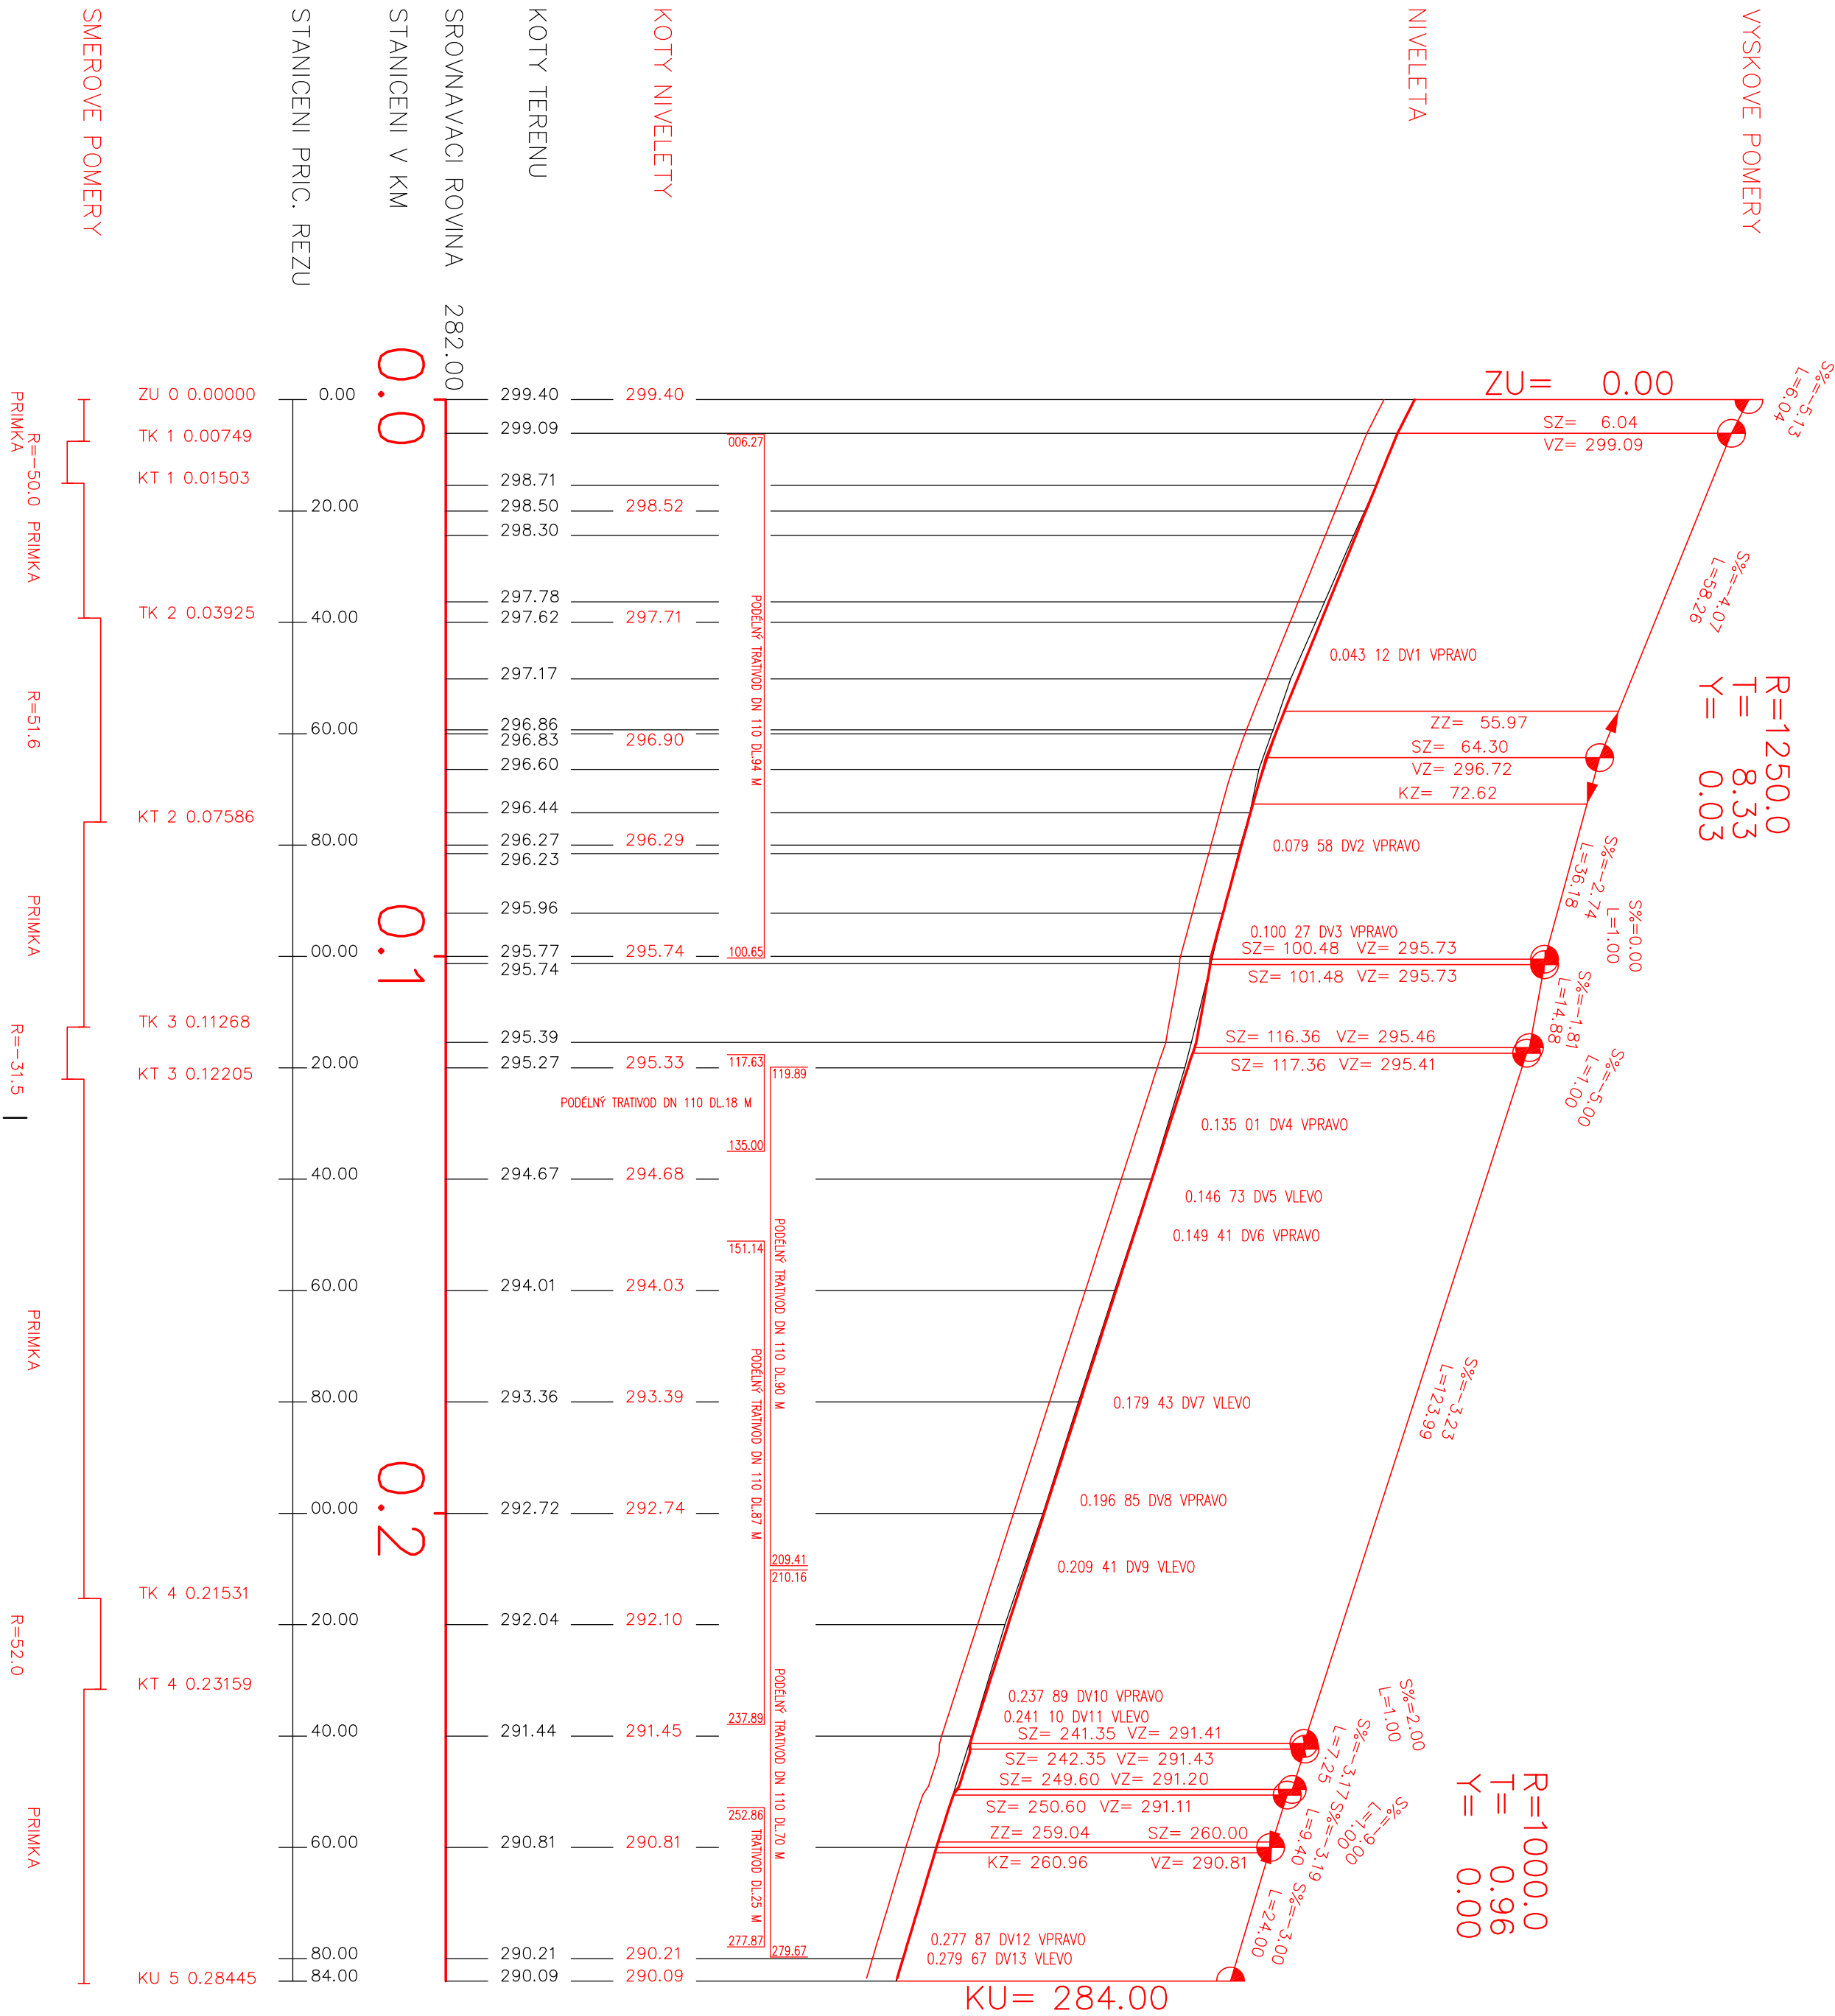

PODELNÝ PROFIL
1:500/50
MALÁ MICHALSKÁ

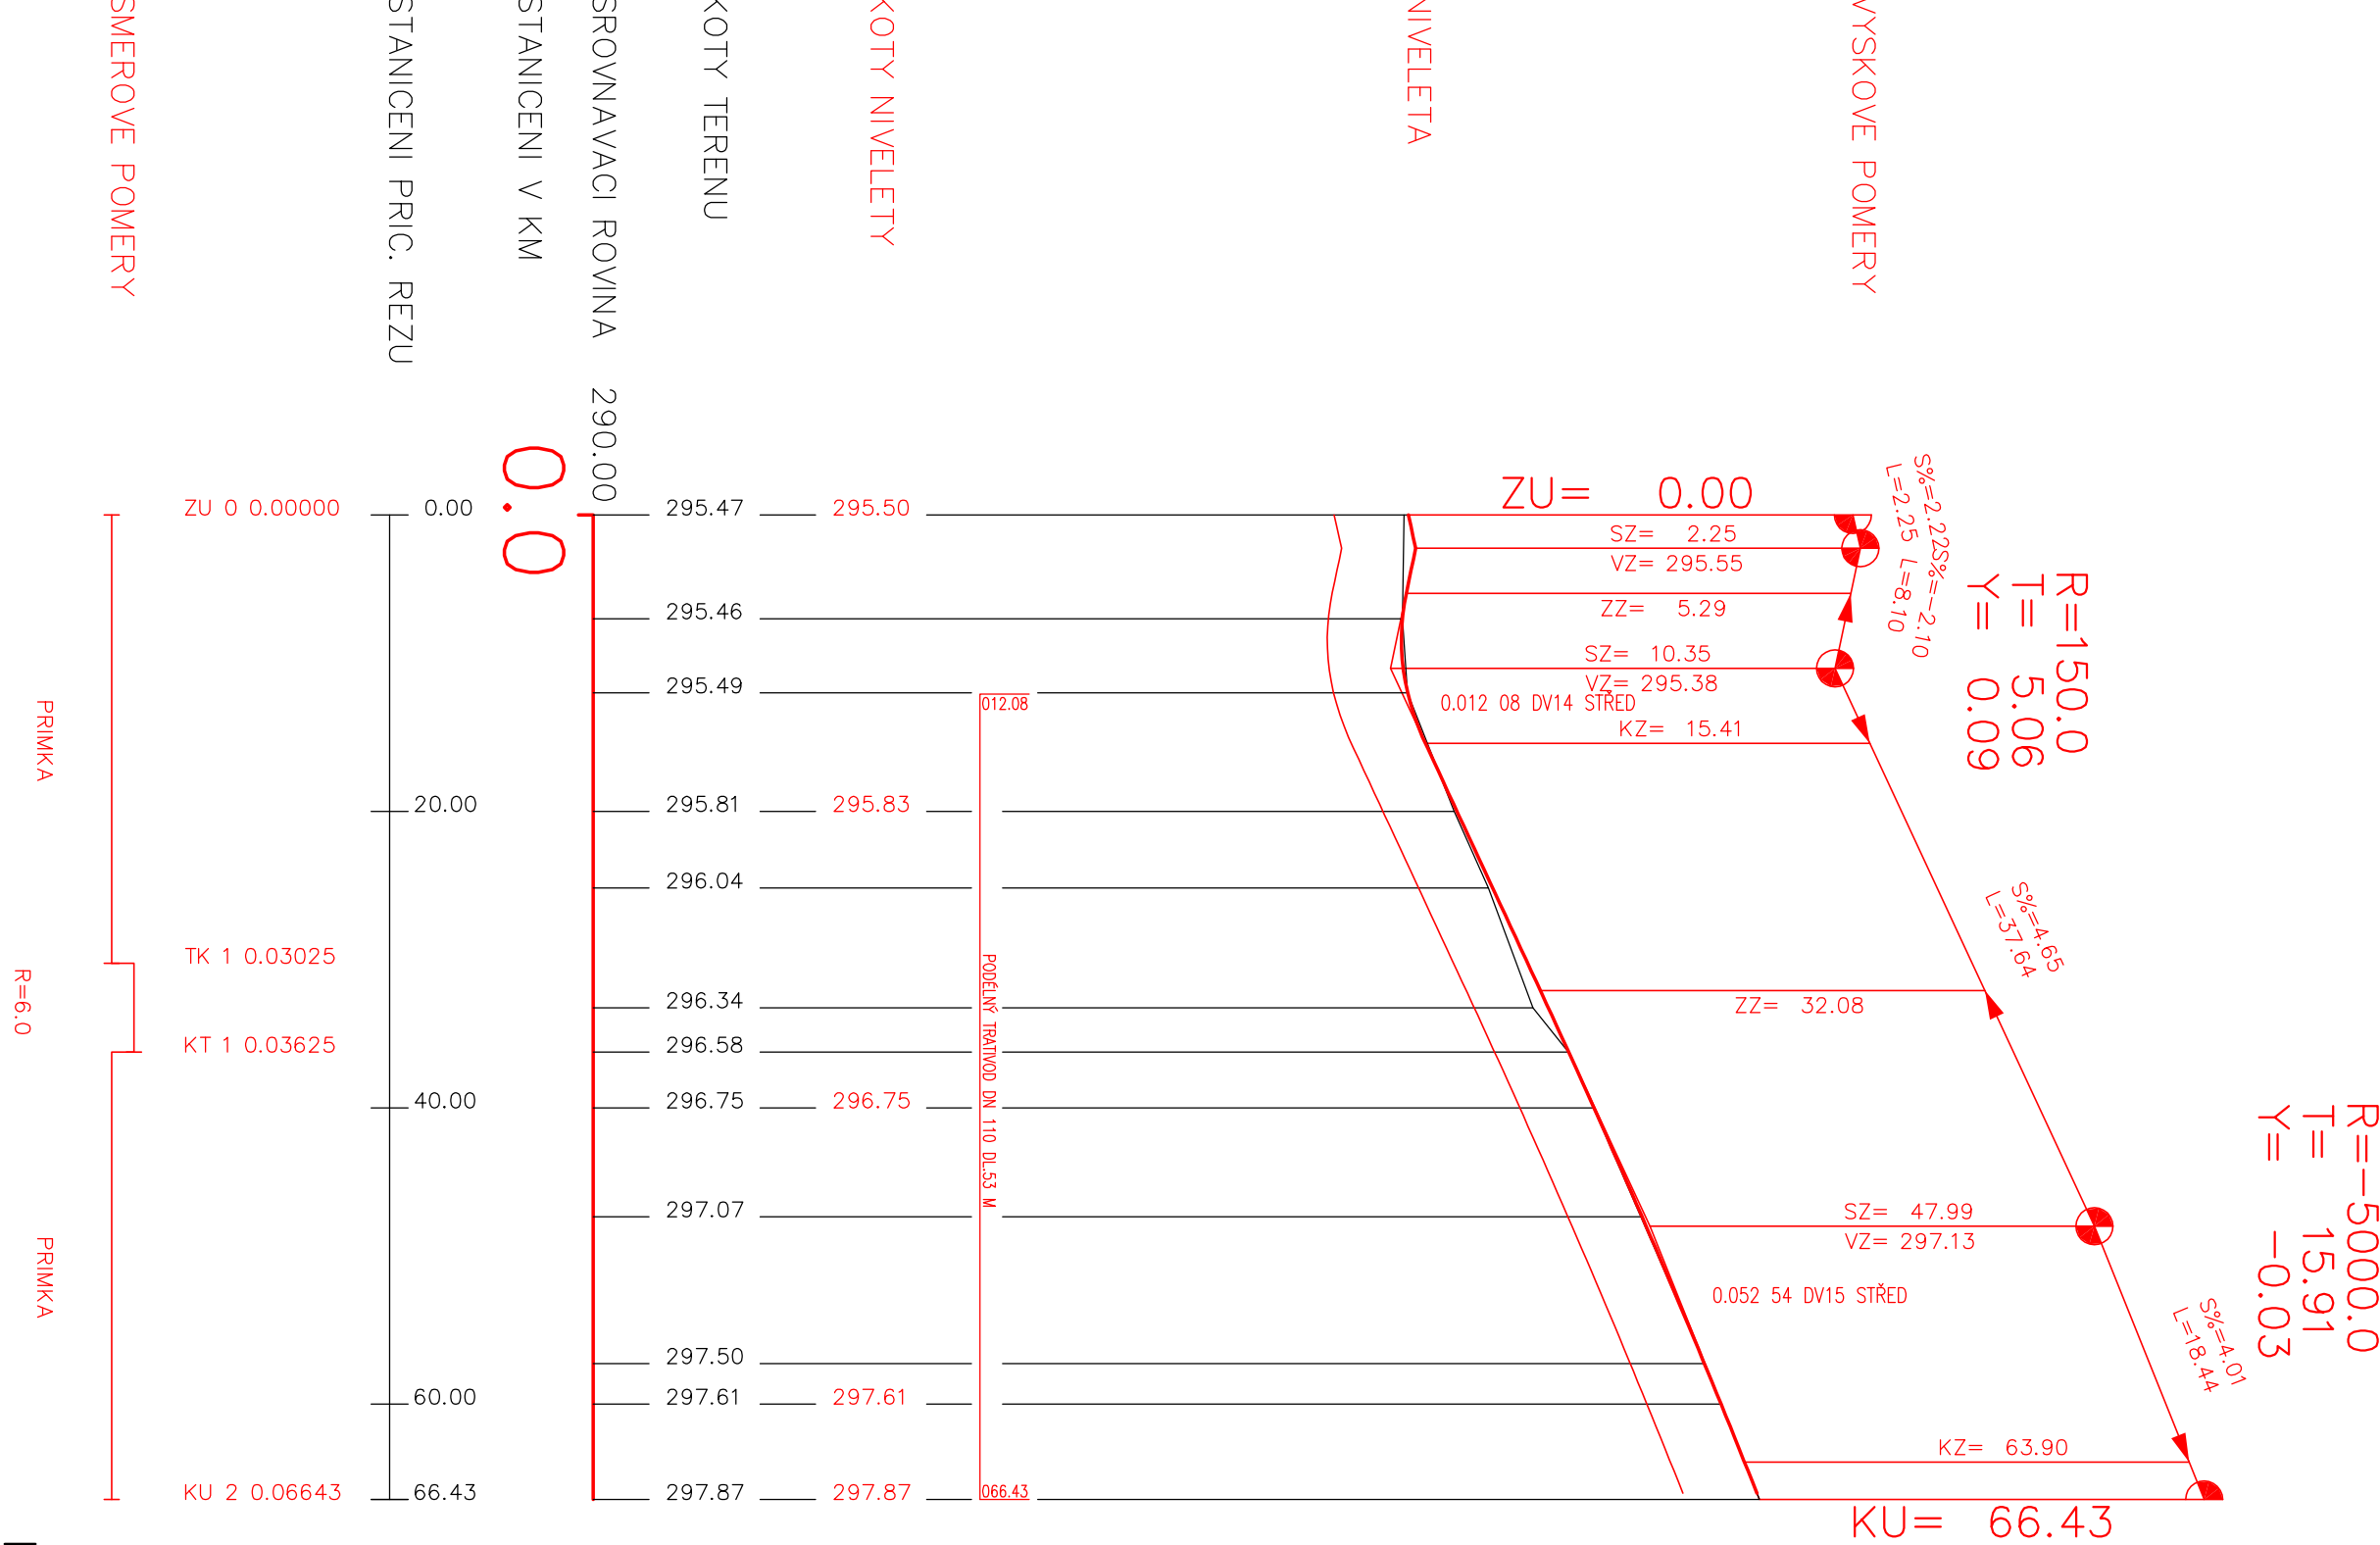

VÝŠKOVÝ SYSTÉM Belt p.v.		AUTORIZACE	
SOUDŮDČOVÝ SYSTÉM JTSK			
HL. PROJEKTANT			
R. BENEŠ			
VYPRACOVAL		MÍSTO STAVBY ZNOJMO	
R. BENEŠ		INVESTOR MÍSTO ZNOJMO	
AKCE		DATUM	
REKONSTRUKCE ULICE HORNÍ ČESKÁ A MALÁ MICHALSKÁ, ZNOJMO		11/2019	
		FORMÁT B A4	
		STUPEŇ UR+SP+PS	
OBJEKT		ZAK. č. 678/2019	
SO 101 KOMUNIKACE		MĚR. 1:500/50, 1:1000/100	
VÝKRES		Č. SOUPRAVY	
PODELNÉ PROFILY		Č. VÝKRESU	
		D.1.4	