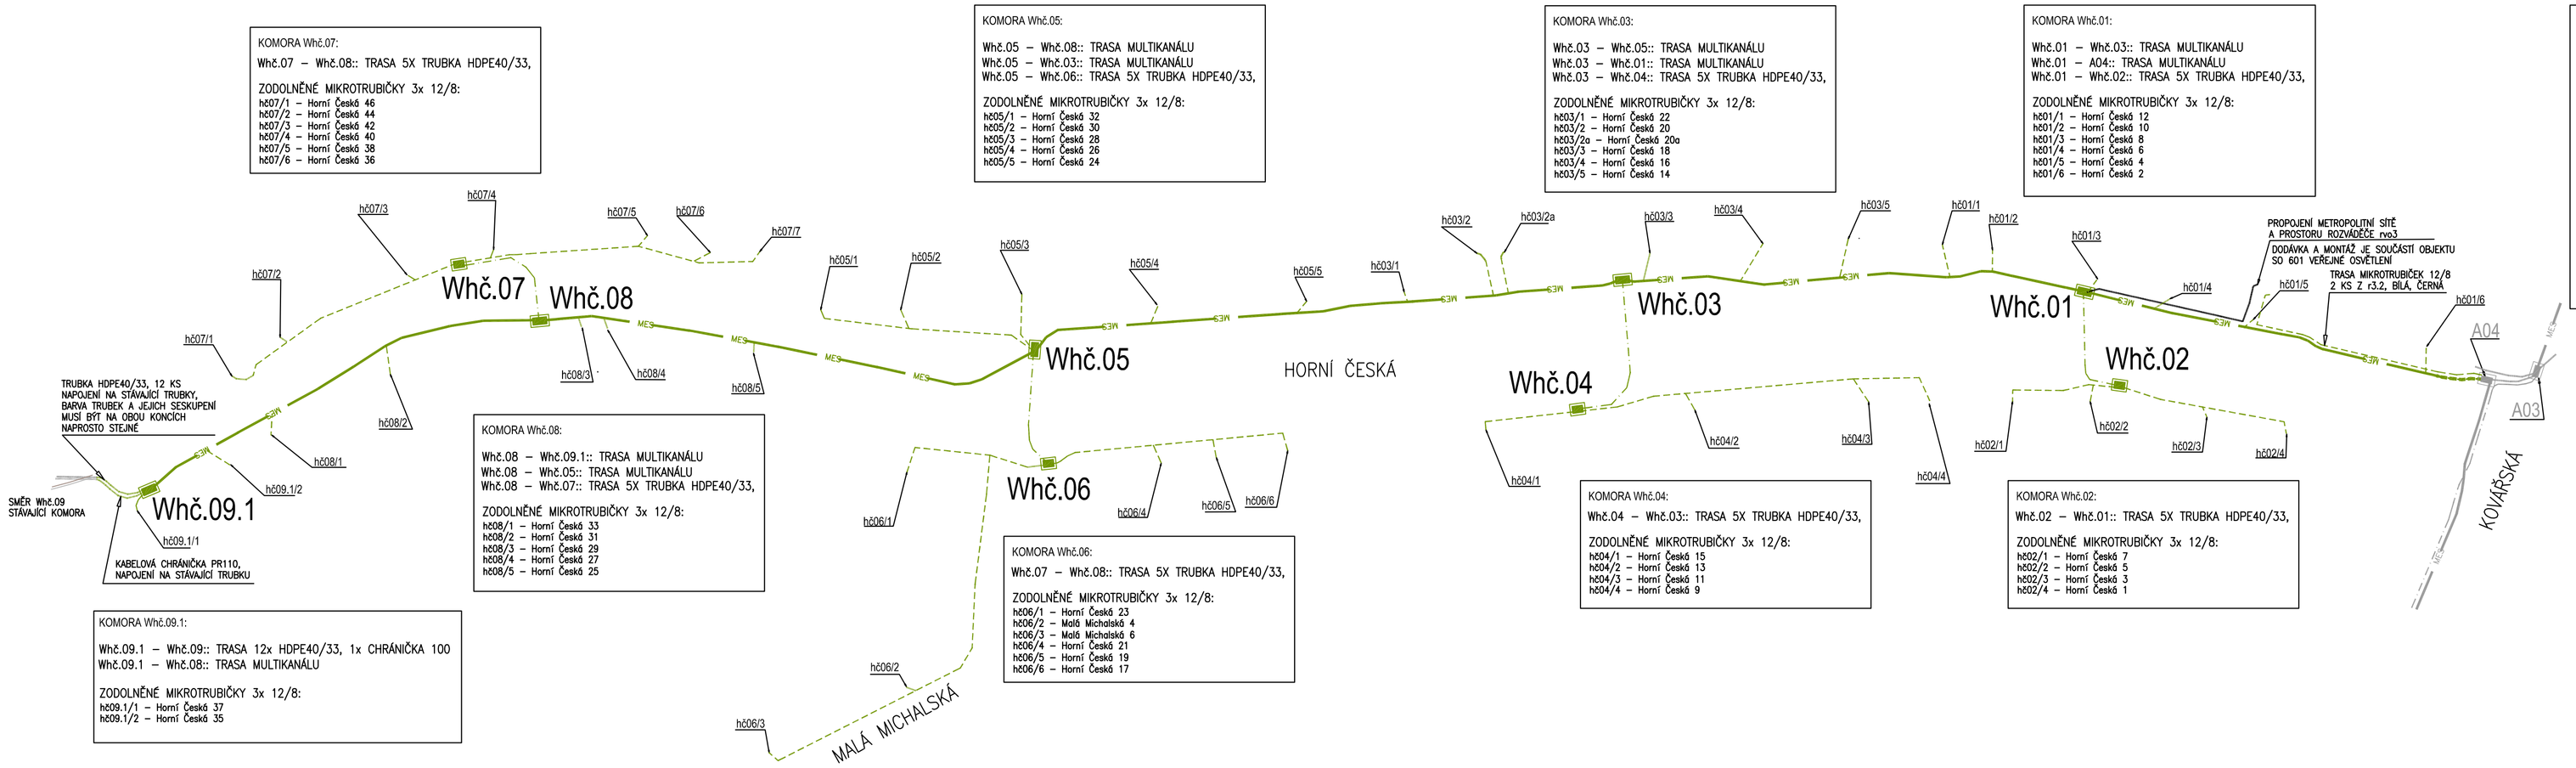

ZODPOVĚDNÝ PROJEKTANT	ING. VLASTIMIL JIŘÍK	PROJEKTANT DĚLNÍK	ING. VLASTIMIL JIŘÍK
KRAJ	JIHOMORAVSKÝ	MĚSTO	ZNOJMO
INVESTOR	MĚSTO ZNOJMO		
AKCE	REKONSTRUKCE ULIC HORNÍ ČESKÁ A MALÁ MICHALSKÁ, ZNOJMO		
	SO 602 – TRASY PRO METROPOLITNÍ SÍŤ		
OBSAH	SCHÉMA - TRASY PRO METROPOLITNÍ SÍTĚ		

Ing. Vlastimil Jiřík
Projektování elektrických zařízení
IČ: 101 11 603
Na Hrázi 3321/42, 671 81 Znojmo
TEL.: 603 886 940
E-MAIL: vlastimil.jirik@seznam.cz

STUPEŇ	DZS, DPS		
ZAK. Č.	V334	KÓD	
DATUM	04/2020		
MĚŘ.		Č. VÝKRESU	602 - 02