



VZOROVÉ PŘÍČNÉ ŘEZY 1:50

VZOROVÝ REZ HORNÍ ČESKOU:

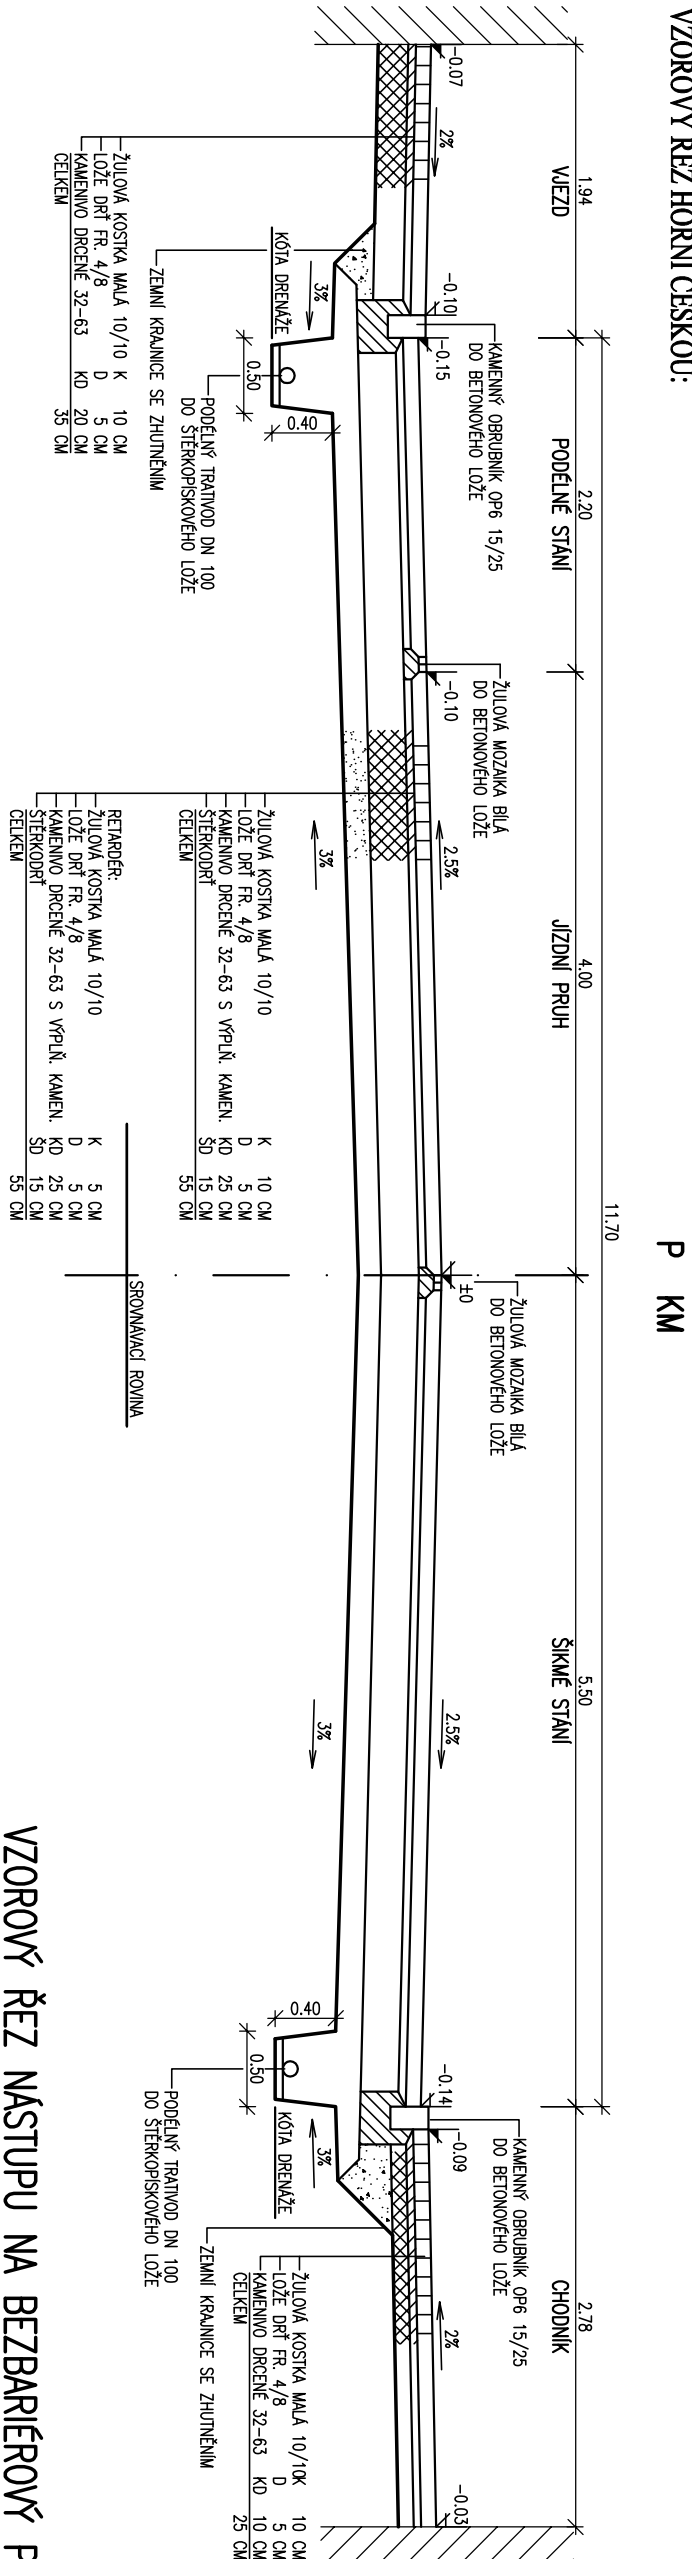

VZOROVÝ ŘEZ NÁSTUPU NA BEZBARIÉROVÝ PŘECHOD 1:50

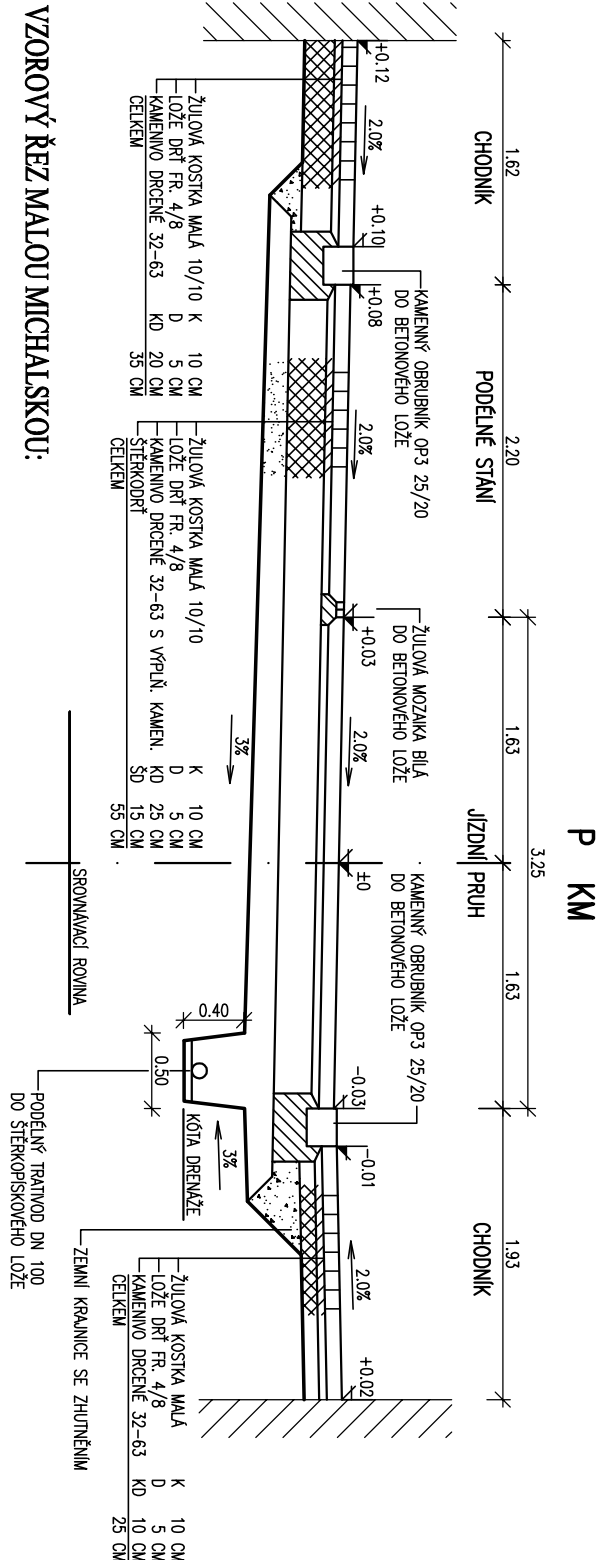

VOZOVKA

CHODNÍK

0.15

0.00-1.60

0.40

KÓTA NIVELETY

±0.02

8.33-12.5%

0.14-0.15

2%

HRANU V DLAŽBĚ ZAOBLIT

1:1

ZAPISUJTEŠ KAMENOVÝ DŘEVNĚ 0/4 20/25

DO BETONOVÉ LOŽE

ŽUTOVÁ KOSTKA MOZAKA

LOŽE DŘ. FR. 4/8

KAMENOVÝ DŘEVNĚ 32-63

CELKEM


K 5 CM

D 5 CM


KO 10 CM




20 CM

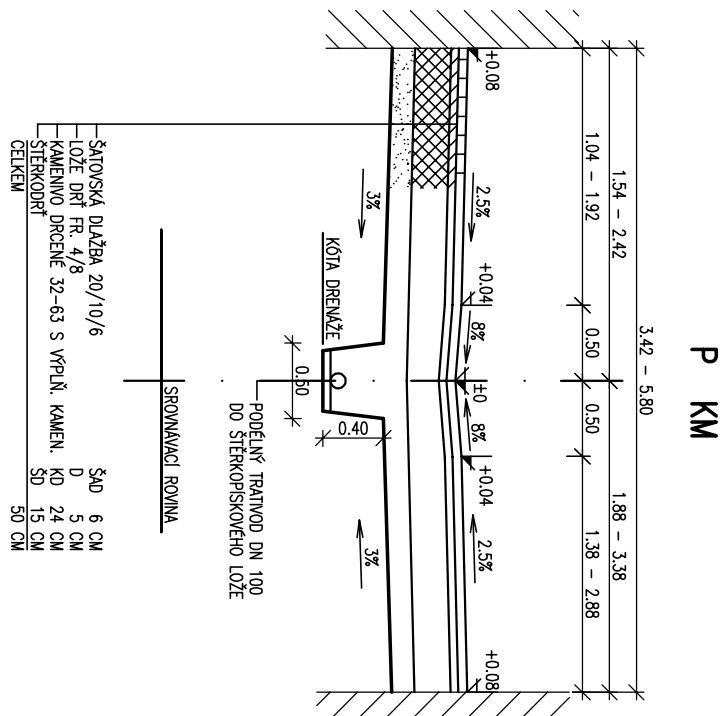VZOROVÝ ŘEZ MALOU MICHALSKOU

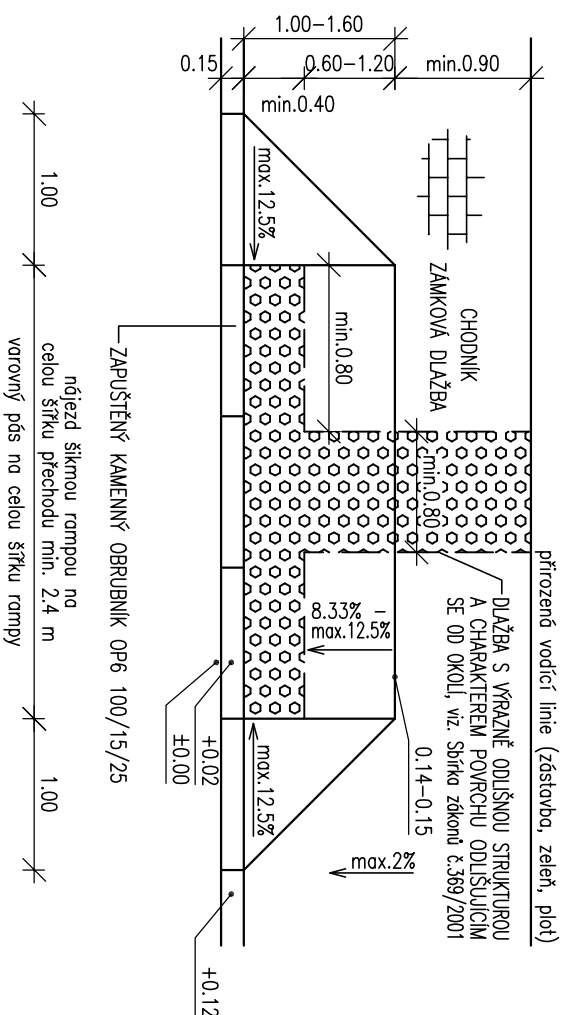

VZOROVÝ PŮDORYS NÁSTUPU NA BEZBARIÉROVÝ PŘECHOD 1:50



VÝŠKOVÝ SYSTÉM Bait p.v.		AUTORIZACE	
SOUDRŽNICOVÝ SYSTÉM JTSK			
HL. PROJEKTANT			
R. BENEŠ			
VYPRACOVAL		MÍSTO STAVBY ZNOJMO	
R. BENEŠ		INVESTOR MĚSTO ZNOJMO	
AKCE		DATUM 11/2019	
REKONSTRUKCE ULIC HORNÍ ČESKÁ A MALÁ MICHALSKÁ, ZNOJMO		FORMAT 3 A4 STUPEŇ UR+SP+PS	
		ZAK. Č. 678/2019	
		MĚŘ. 1:50	
OBJEKT		Č. SOUPRAVY	
SO 101 KOMUNIKACE		Č. VÝKRESU	
VÝKRES		D.1.5	
VZOROVÉ ŘEZY			