


VÝVOD Č.	1	2	3	4	5
ZAŘÍZENÍ					
Pi [kW]					
KABEL	DRÁT FeZn10	CYKY J-4X25 WL	CYKY J-4X25 WL	CYKY J-4X25 WL	CYKY J-4X10 WL
Č.KABELU		rv02-rv03	rv03-rv04	3	4

6	7	8	9	10
CYKY J-4X10 WL	CYKY J-4X10 WL	CYKY J-4X6 WL	CYKY J-4X6 WL	CYKY J-3X4 WL
rv03-14A	rv03-15A	8	9	10

KABELOVÁ CHRÁNIČKA PR50  
PROPOJENÍ S re

KABELOVÁ CHRÁNIČKA PR50  
PROPOJENÍ S rsvo

KABELOVÁ CHRÁNIČKA PR90  
PROPOJENÍ S KOMOROU MES, Wh&.01

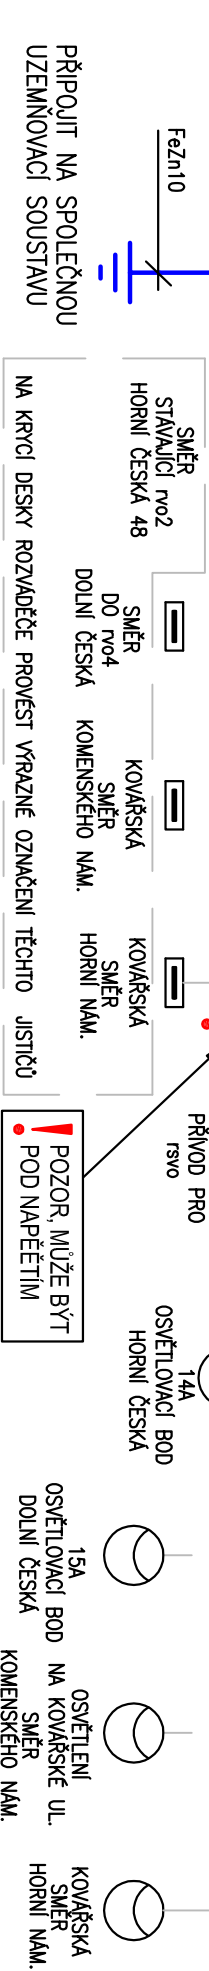

OCELOPLECHOVÁ ROZVODNICE	OCELOPL. ROZVODNICE, vř ... 760x400 mm
KRYTÍ IP	31
VÝSTRAŽNÉ TABULKY DLE ČSN 34 35 10	č. 0101, 4301, 8601
V Ý V O D Y	VRCHEM SPODEM
SĚŘNICE	
PROVEDENÍ	K ZAZDĚNÍ DO VÝKLENKU
JEDNOTLIVÉ OBVODY OZNAČIT ŠTÍTKY	
VNĚJŠÍ VLIVY	NORMALNÍ
ROZVODNÁ SÍŤ	3 NPE, AC 50 Hz, 400/230V, TN-C
OCHRANA PŘED	ZAKLADNÍ
NEBEZPEČNÝM DOTYKEM	ZYŠĚNÁ
BARVNÉ ZNAČENÍ VODIČŮ DLE ČSN 34 01 65	

ZODPOVĚDNÝ PROJEKTANT	ING. VLASTIMIL JIŘÍK	PROJEKTANT	ING. VLASTIMIL JIŘÍK
KRAJ	JIHOMORAVSKÝ	MÍSTO	ZNOJMO
INVESTOR	MĚSTO ZNOJMO		
AKCE	REKONSTRUKCE ULIC HORNÍ ČESKÁ A MALÁ MICHALSKÁ, ZNOJMO		
	SO 601 – VEŘEJNÉ OSVĚTLENÍ A ZASUVKOVÉ ROZVODY		
OBSAH	rv03 - ROZVÁDEČ VEŘEJNÉHO OSVĚTLENÍ		

Ing. Vlastimil Jířík  
Projektování elektrických zařízení  
IČ: 101 11 603  
No Hrdzi 3321/42, 671 81 Znojmo  
TEL: 603 886 940  
E-MAIL: vlastimil.jirik@seznam.cz

STUPEŇ  
DZS, DPS

ZK. Č.  
V334

KÓD

DATAUM  
04/2020

MĚŘ.  
1:500

Č. VÝKRESU  
601 - 04