



SITUAČNÍ VÝKRES ŠIRŠÍCH VZTAHŮ

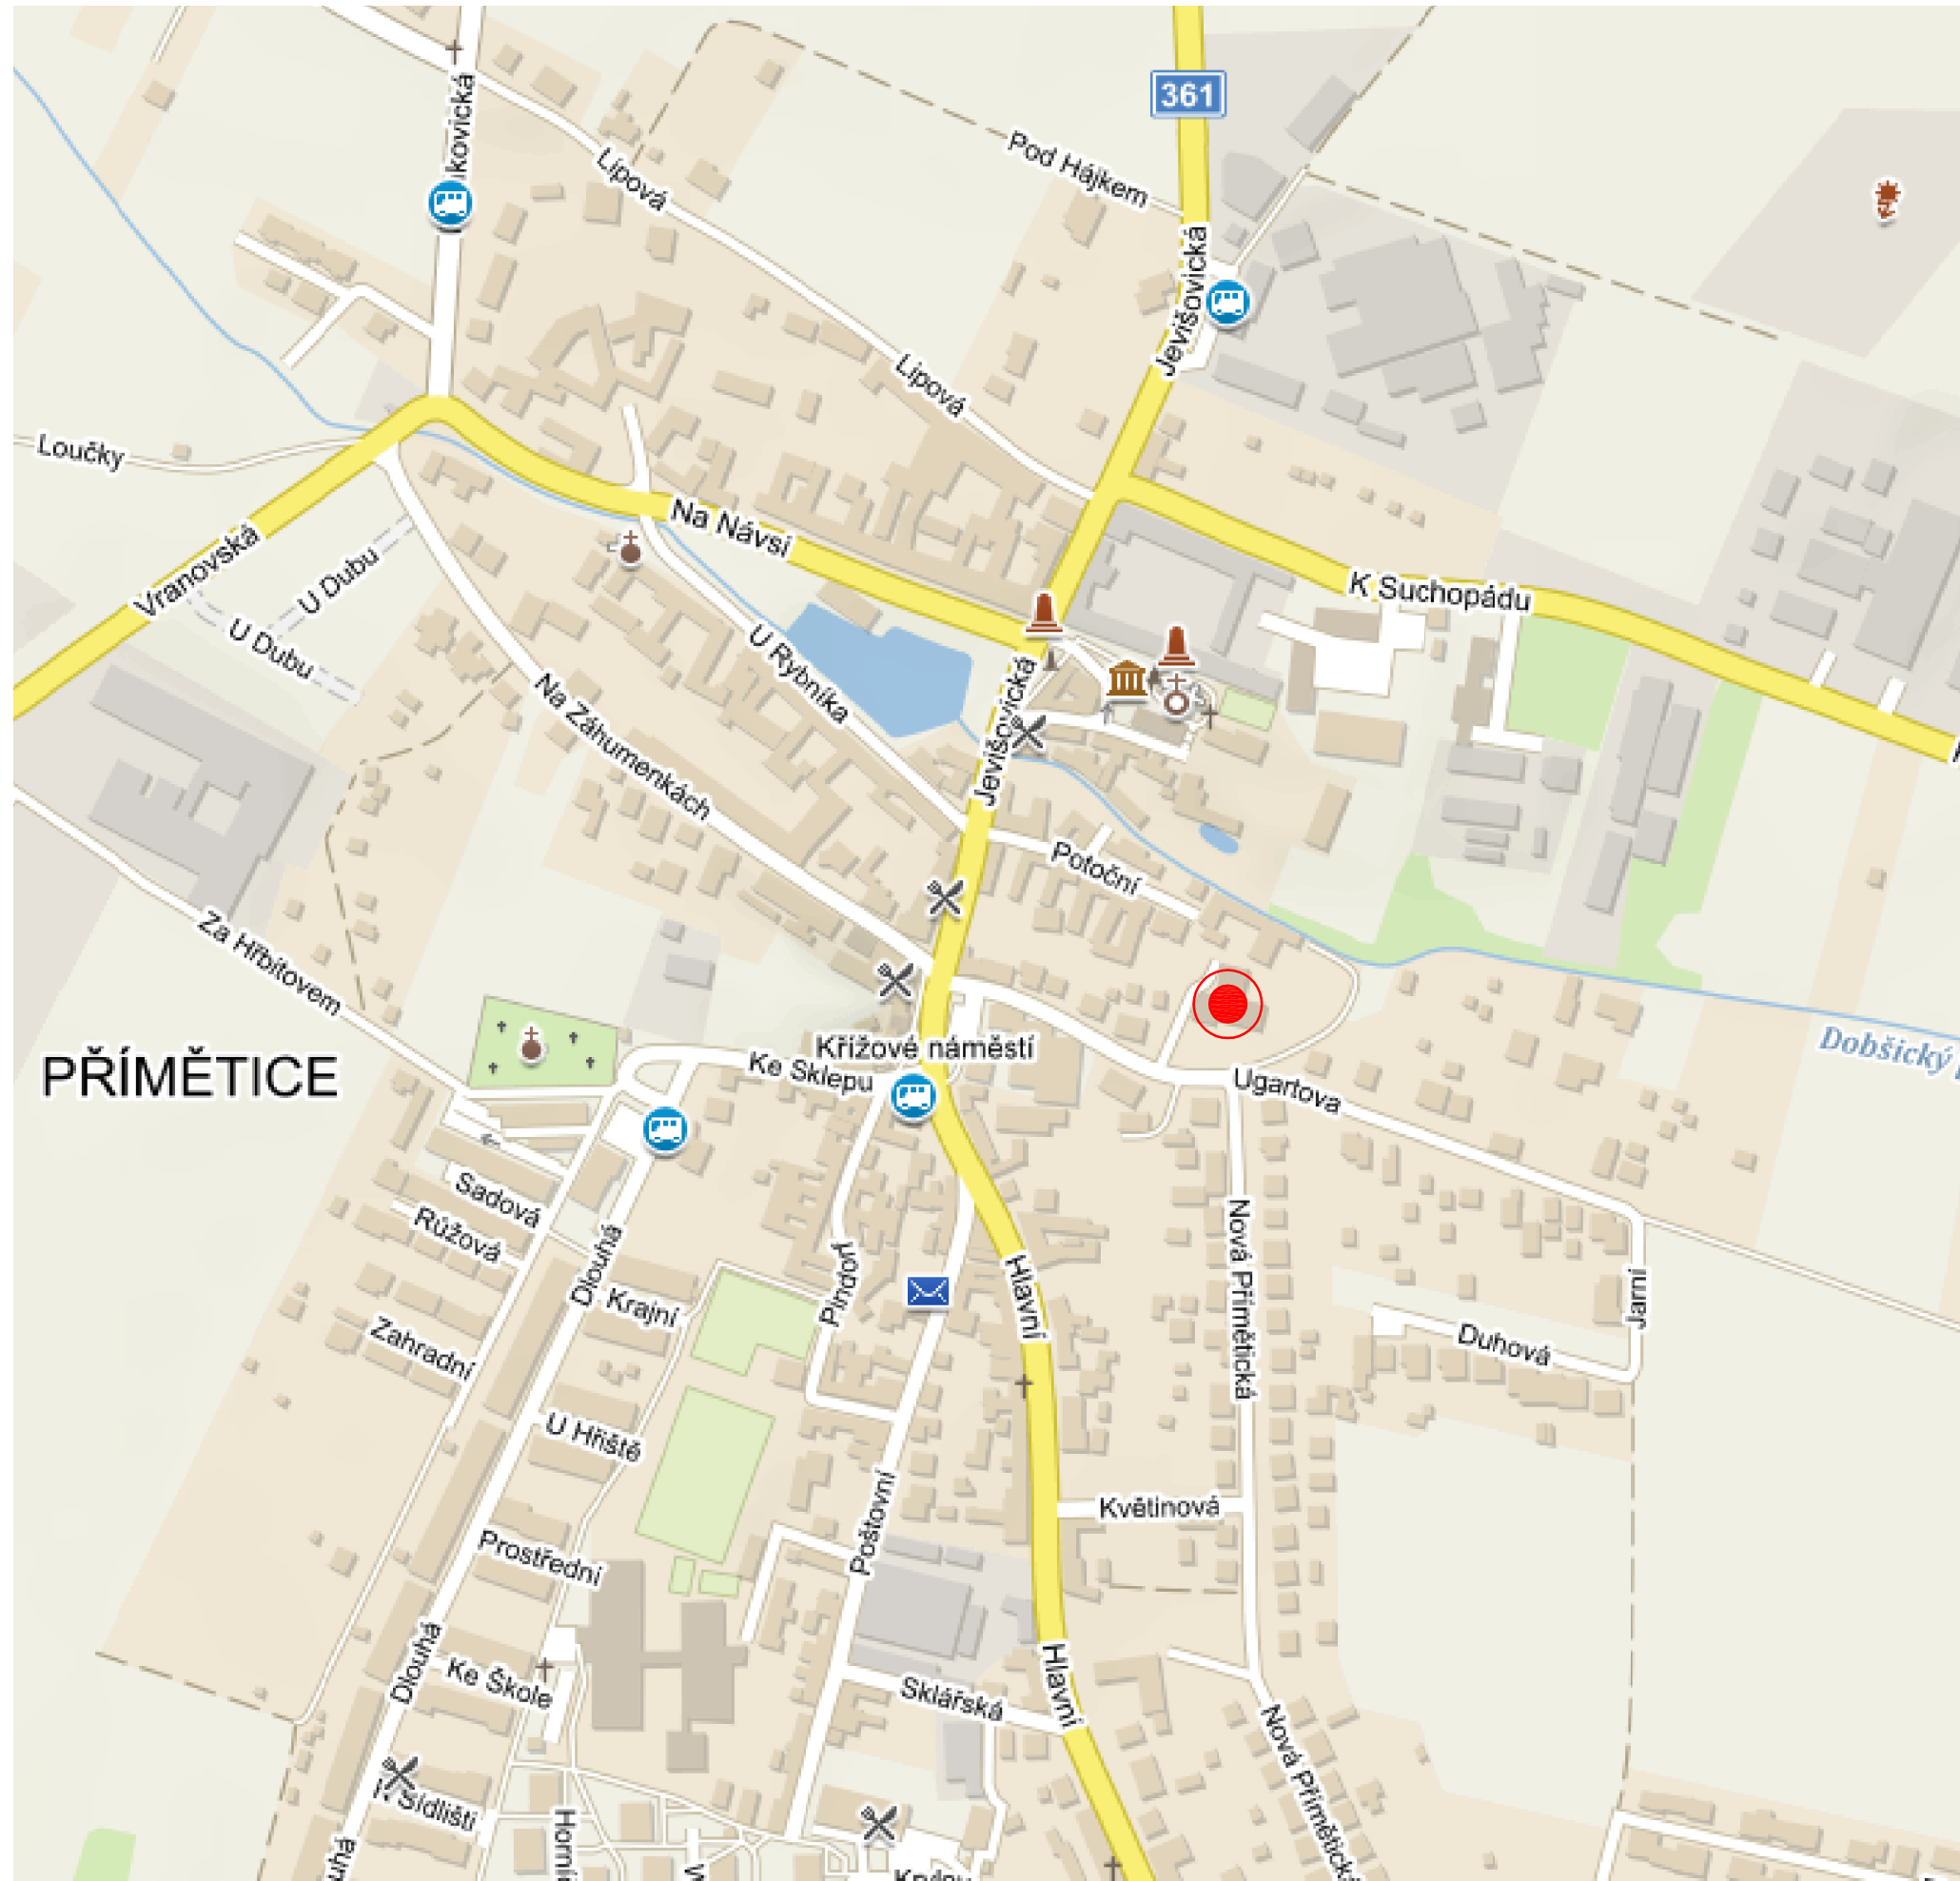

LEGENDA

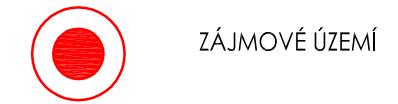

Kraj: Jihomoravský Typy parcel: KN
 Okres: CZ0647 Znojmo
 Obec: Znojmo [593711]
 Katastr.území: Přímětice [736121]

OPRAVA ČÁSTI STŘECHY MŠ UGARTOVA PŘÍMĚTICE

ČÁST	MÍSTO k.ú. Přímětice parc.č. st. 371/1, 2
C. SITUACE STAVBY	OBJEDNATEL Město Znojmo
DÍL	KRESLIL Ing. Roman Zvěřina
Architektonicko-stavební	STUPEŇ DPS
OBJEKT	MĚŘITKO 1:5000
	Č.ZAK. 20_10
	VDÁNO 27.4.2020
SO01 OPRAVA STŘECHY	REVIZE R1
NÁZEV VÝKRESU SITUAČNÍ VÝKRES ŠIRŠÍCH VZTAHŮ	Č.PARÉ 1
	Č.V. C.01

