


Půdorys střechy - stávající stav

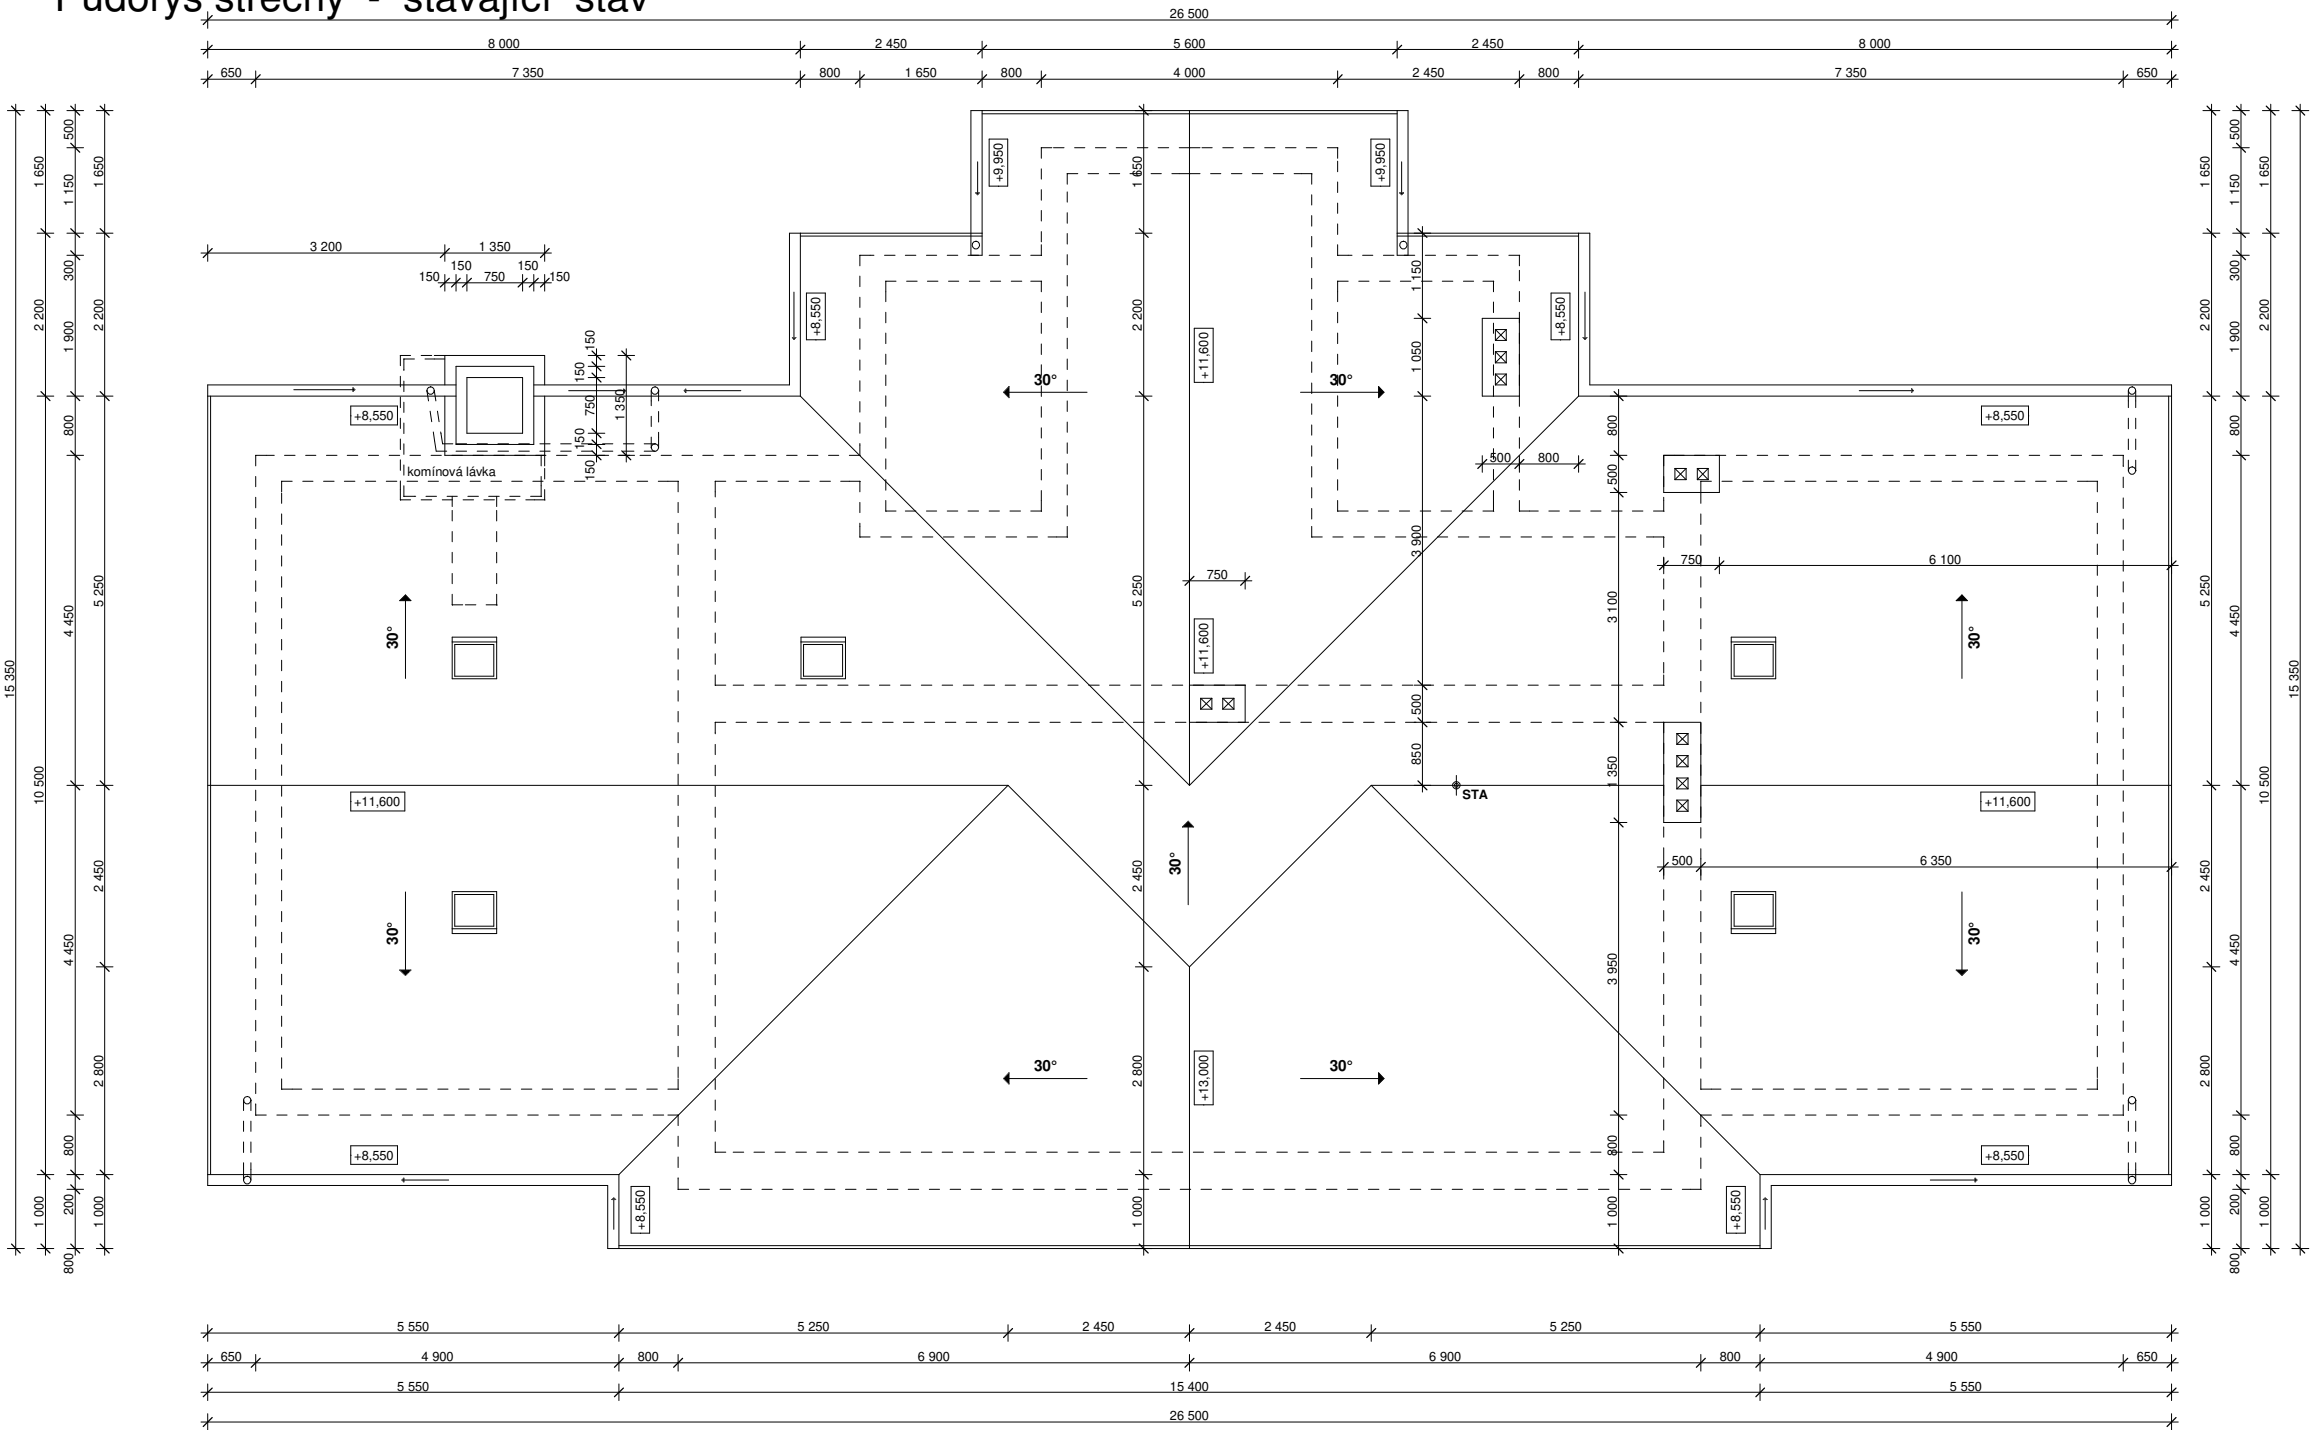

Poznámka:

Stávající krytina - hliníkový trapézový plech
Stávající klempířské výrobky - pozinkovaný plech

KRESLIL	PROJEKTANT	ODP.PROJEKT.	HL.INŽ.PROJ.	Ing. Milan Surovec Projektová činnost ve výstavbě Záhorovice 162, 687 71	
	Ing. Surovec	Ing. Surovec	Ing. Surovec		
OBEČ	Uherský Brod	KRAJ	Zlínský		
INVESTOR	Město Uherský Brod, Masarykovo nám. 100, 68801 Uherský Brod			DATUM	Duben 2020
STAVBA:	Oprava střešního pláště budovy Azylového domu č.p. 664 v Uherském Brodě			STUPĚŇ	PS
				ZAKÁZKA	Su - 07/2020
				FORMÁT	8 A4
				MĚŘÍTKO	1 : 50
OBSAH:	Stavební část			Č. VÝKRESU	Č. KOPIE
	Půdorys střechy - stávající stav			2	