

POZNÁMKA - bourací práce:

V RÁMCI BOURACÍCH PRACÍ DOJDE K VYBOURÁNÍ NENOSNÉ, ZDĚNÉ PŘÍČKY TL.100 MM MEZI STÁVAJÍCÍ ÚKLIDOVOU KOMOROU A PŘEDSÍŇÍ WC CHLAPCŮ Z DŮVODU ZVĚTŠENÍ PLOCHY NOVĚ ŘEŠENÉHO SOCIÁLNÍHO ZAŘÍZENÍ PRO ZTP SOUČASNĚ BUDOU STRŽENY STÁVAJÍCÍ KER.OBKLADY V ÚKLIDOVÉ KOMOŘE VÝŠKY 1,50 M : CELKOVÁ PLOCHA OBKLADŮ cca 8,00 m² NÁSLEDNĚ DOJDE K VYBOURÁNÍ PŮVODNÍ DLAŽBY VE STÁVAJÍCÍ ÚKLIDOVÉ KOMOŘE DO HLOUBKY cca 50 mm V ROZSAHU 2,80 m² BOURACÍ PRÁCE DÁLE ZAHRNÚJÍ PROVEDENÍ NOVÝCH DRÁŽEK VE STÁVAJÍCÍM ZDIVU A V PODLAŽE PRO VEDENÍ UPRAVENÝCH ROZVODŮ VODY, KANALIZACE NA ZÁKLADĚ POŽADAVKU STAVEBNÍKA BUDE V ÚKLIDU DEMONTOVÁNA VÝLEVKA A NA WC CHLAPCŮ DOJDE K DEMONTÁŽI KLOZETOVÉ MÍSY VSTUPNÍ DVEŘE DO SOC.ZAŘÍZENÍ PRO ZTP BUDOU VYBOURÁNY VČETNĚ ZÁRUBNĚ

LEGENDA MATERIÁLŮ

- VYBOURANÉ ZDIVO A KONSTRUKCE
- STÁVAJÍCÍ PANELOVÉ ZDIVO



BOURACÍ PRÁCE

STAVEBNÍK: Úřad městského obvodu Slezská Ostrava
nám.Jurije Gagarina 5,710 16 Slezská Ostrava

VYPRACOVAL: ing.Zdeněk Orlík

**ÚPRAVA STÁVAJÍCÍ ÚKLIDOVÉ KOMORY
NA SOCIÁLNÍ ZAŘÍZENÍ PRO ZTP
ZŠ Pěší, ul. Pěší 661/1, 712 00 Ostrava - Muglinov**

PŮDORYS 1.NP - ČÁST

FA ORLÍK - PROJEKCE


Horymírova 6/2971,Ostrava - 3
IČO : 11194812

Číslo zak.: 04 /2019

Datum : duben 2020

Stupeň PD : projekt

Měř. : 1:25 Výkres č. : 102

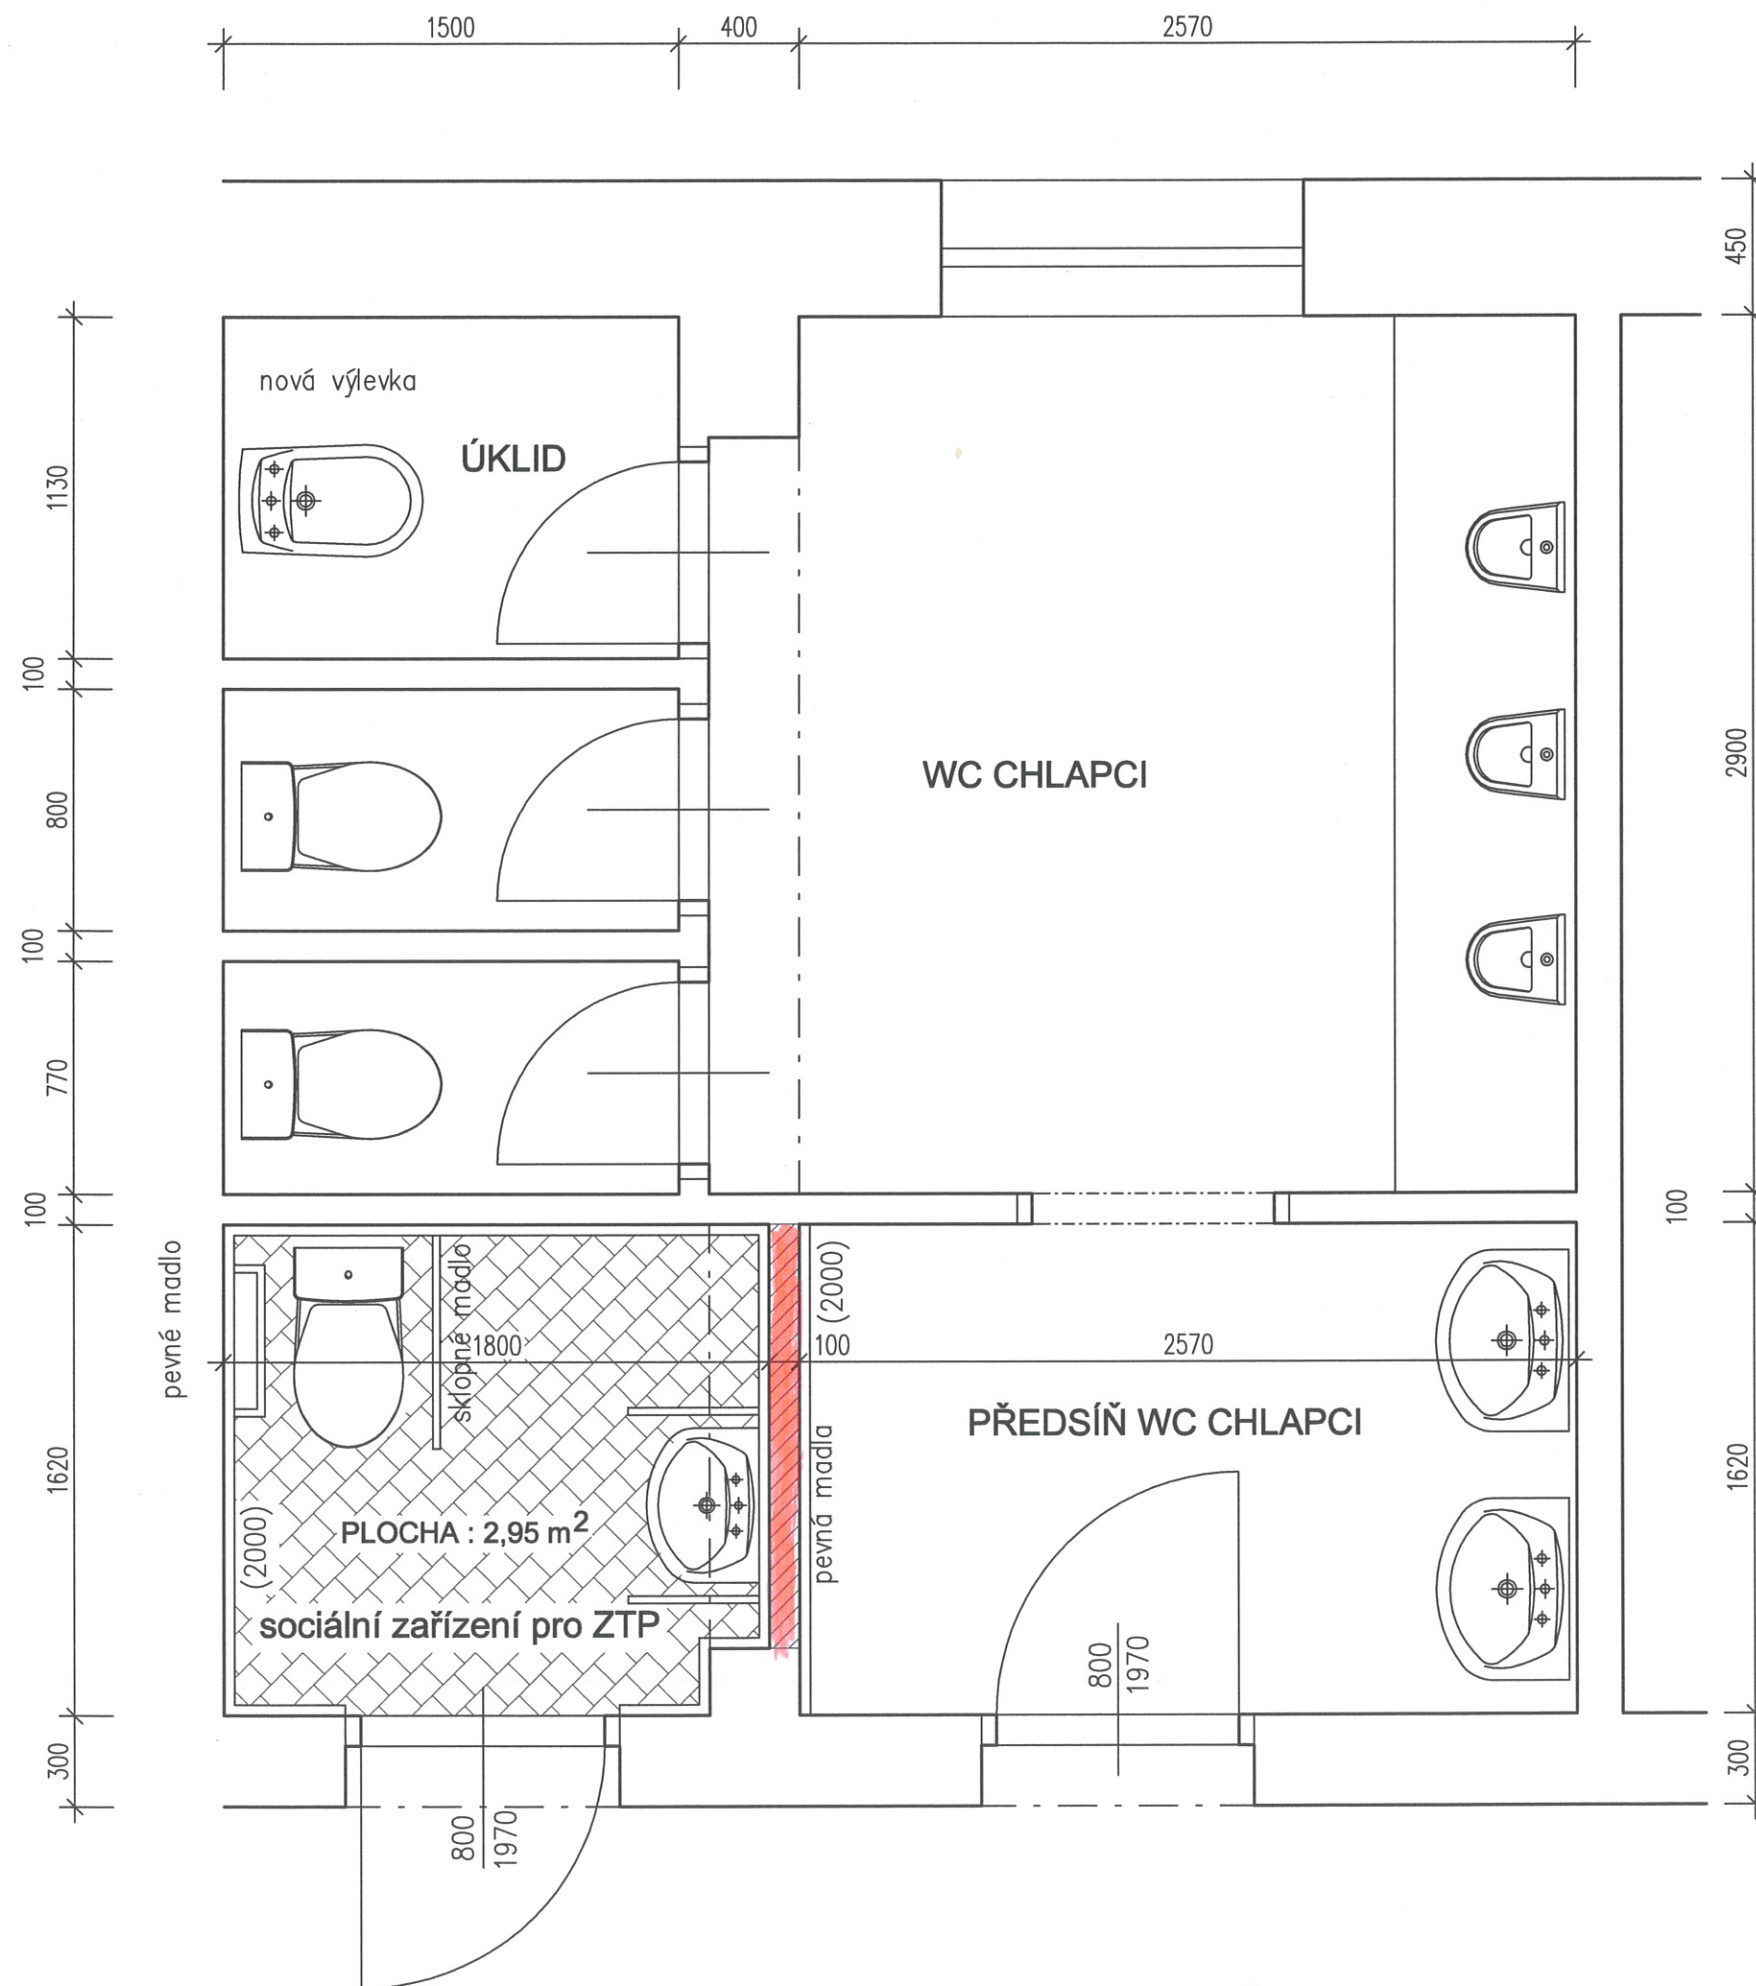

POZNÁMKA - nový stav

PRO ZŘÍZENÍ SOCIÁLNÍHO ZAŘÍZENÍ PRO ZTP JE NUTNO (PO UKONČENÍ BOURACÍCH PRACÍ) PROVÉST ÚPRAVU STÁVAJÍCÍCH ROZVODŮ VODY, KANALIZACE A ELEKTROINSTALACE V OPRAVOVANÉM PROSTORU

DOJDE K OPRAVĚ PODKLADŮ STĚN A PODLAHY PRO POLOŽENÍ NOVÉ DLAŽBY A OBKLADŮ. SROVNÁNÍ PODLAHY JE NAVRŽENO VYROVNÁVACÍ STĚRKOU S VODOTĚSNOU IZOLACÍ

STĚNY BUDOU VYSRAVENY STĚRKOU S PERLINKOU A IZOLACÍ

VNITŘNÍ STĚNY SOCIÁLNÍHO ZAŘÍZENÍ PRO ZTP BUDOU OPATŘENY OBKLADEM VÝŠKY 2,0 M

STEJNÝ OBKLAD BUDE REALIZOVÁN NA NOVÉ PŘÍČCE ZE STRANY PŘEDSÍŇE WC CHLAPCŮ

NOVÉ VSTUPNÍ DVEŘE DO SOC. ZAŘÍZENÍ PRO ZTP BUDOU OSAZENY DO STÁVAJÍCÍHO OTVORU A OPATŘENY VNITŘNÍM MADLEM A VĚTRACÍMI OTVORY U PRAHU A V NADPRAŽÍ

SOUČÁSTÍ VYBAVENÍ VNITŘNÍHO PROSTORU JSOU SKLOPNÁ A PEVNÁ MADLA, SKLOPNÉ ZRCADLO, DÁVKOVAČ MÝDLA, DRŽÁK WC PAPIRU, PAPIROVÝCH RUČNÍKŮ A OSTŘÍK WC

LEGENDA MATERIÁLŮ

- NOVÉ ZDIVO TVÁRNICE YTONG TL.100 MM
- STÁVAJÍCÍ ZDIVO

NOVÝ STAV

STAVEBNÍK: Úřad městského obvodu Slezská Ostrava
nám. Jurije Gagarina 5, 710 16 Slezská Ostrava

VYPRACOVAL: ing. Zdeněk Orlík

**ÚPRAVA STÁVAJÍCÍ ÚKLIDOVÉ KOMORY
NA SOCIÁLNÍ ZAŘÍZENÍ PRO ZTP
ZŠ Pěší, ul. Pěší 661/1, 712 00 Ostrava - Muglinov**

PŮDORYS 1.NP - ČÁST

FA ORLÍK - PROJEKCE
Horymírova 6/2971, Ostrava - 3
IČO : 11194812

Číslo zak.:	04 /2019
Datum :	duben 2020
Stupeň PD :	projekt
Měř. : 1:25	Výkres č. : 103

