


SITUAČNÍ VÝKRES ŠIRŠÍCH VZTAHŮ

KATASTRÁLNÍ ÚZEMÍ: 640417 HODONÍN

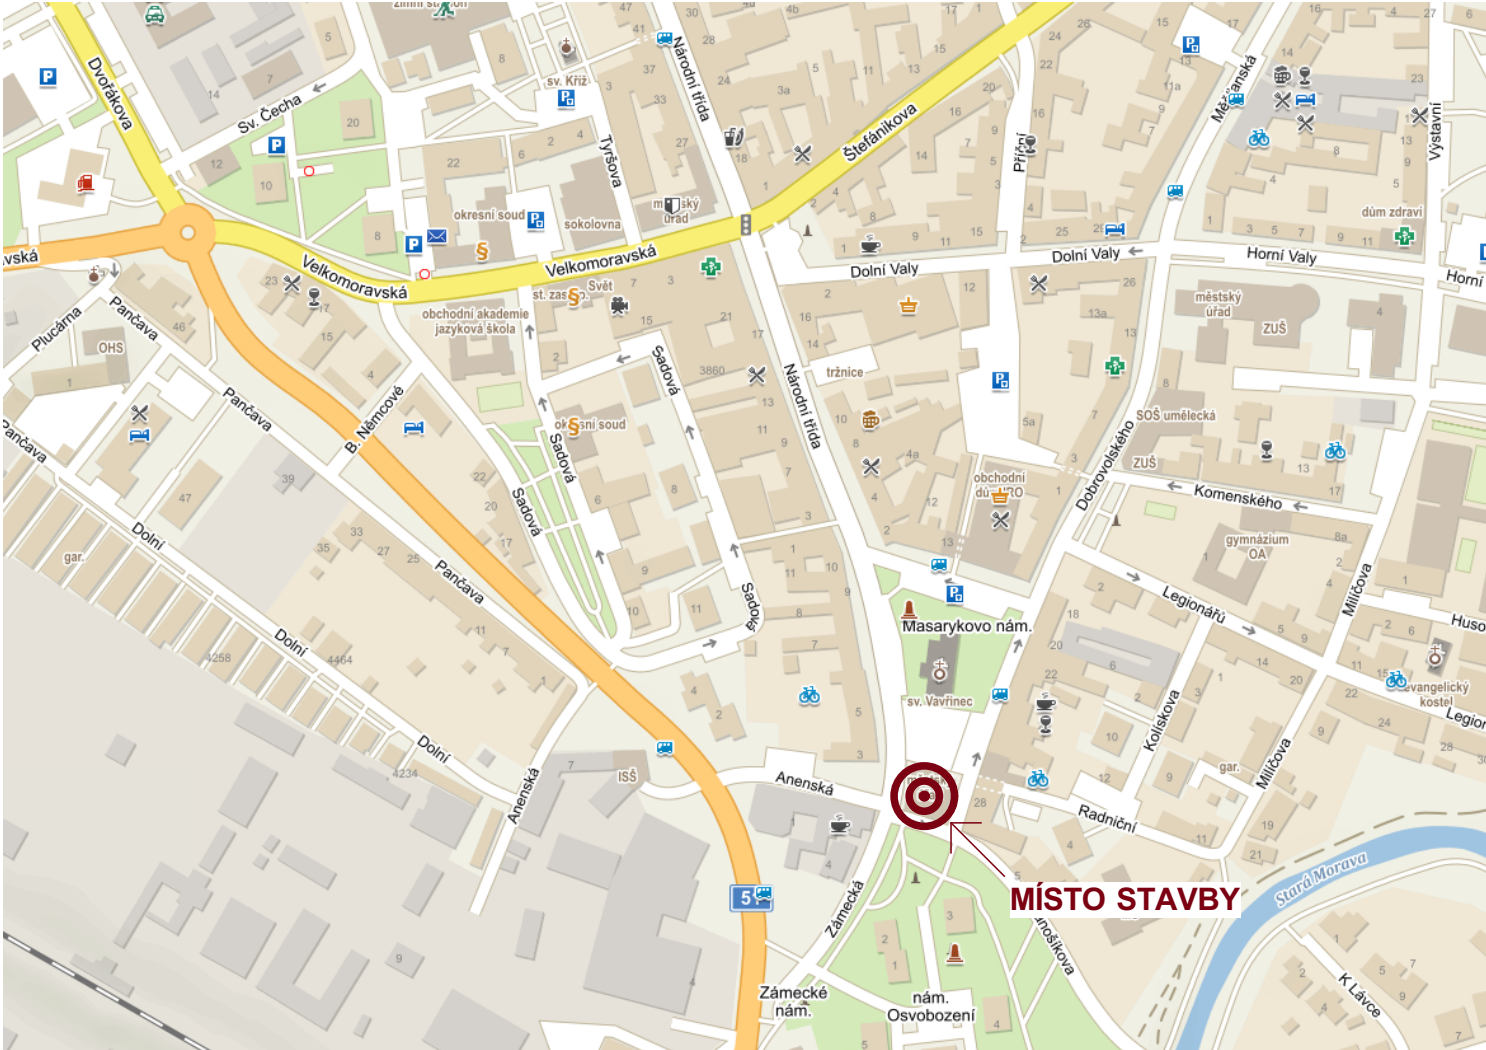

KÓTOVÁNO V MILIMETRECH, VÝŠKOVÉ KÓTY V METRECH  
0,000 = PODLAHA V 1.PP

DRUH PRÁCE	DOKUMENTACE PRO STAVEBNÍ POVOLENÍ		<div><div>REPOS ING</div><div>Bfí. Čapků 3088, Hodonín 69501 tel.: 773 220 600 e-mail: matej@reposing.cz</div><div>stavby   inženýring</div></div>	
VYPRACOVAL	Bc. Martin Osička			
ZODPOVĚDNÝ PROJ.	Ing. Ondřej Matěj, ČKAIT 1005853			
STAVEBNÍK	Město Hodonín, Masarykovo náměstí 53/1, 695 35 Hodonín, IČ: 00284891			
MÍSTO STAVBY	k.ú. Hodonín 640417, parc.č. st. 356			
NÁZEV STAVBY	RADNICE HODONÍN - REKONSTRUKCE VZT 1.PP - RESTAURAČNÍ PROVOZ			
STAVEBNÍ OBJEKT	SO01 REKONSTRUKCE VZT RADNICE		FORMÁT	2x A4
ČÁST	C SITUAČNÍ VÝKRESY		DATUM	02/2020
OBSAH:			STUPEŇ PD	DPSP
SITUAČNÍ VÝKRES ŠIRŠÍCH VZTAHŮ			MĚŘITKO	Č. VÝKRESU C.1