


legenda :

- trasvápenná omítka vnitřní, vnitřní výmalba
- na bílo ve hmotě probarvená trasvápenná omítka v okně, kvalitní exteriérový nátěr
- odstranění omítek, oprava a spárování cih. zdiva

- ① - demontáž a montáž dřevěných obkladů stěn
- ② - demontáž a montáž prvku na stěně
- ③ - odstranění stáv. a nové keramické obklady
- ⑤ - demontáž a montáž dřevěných regálů vinotéky

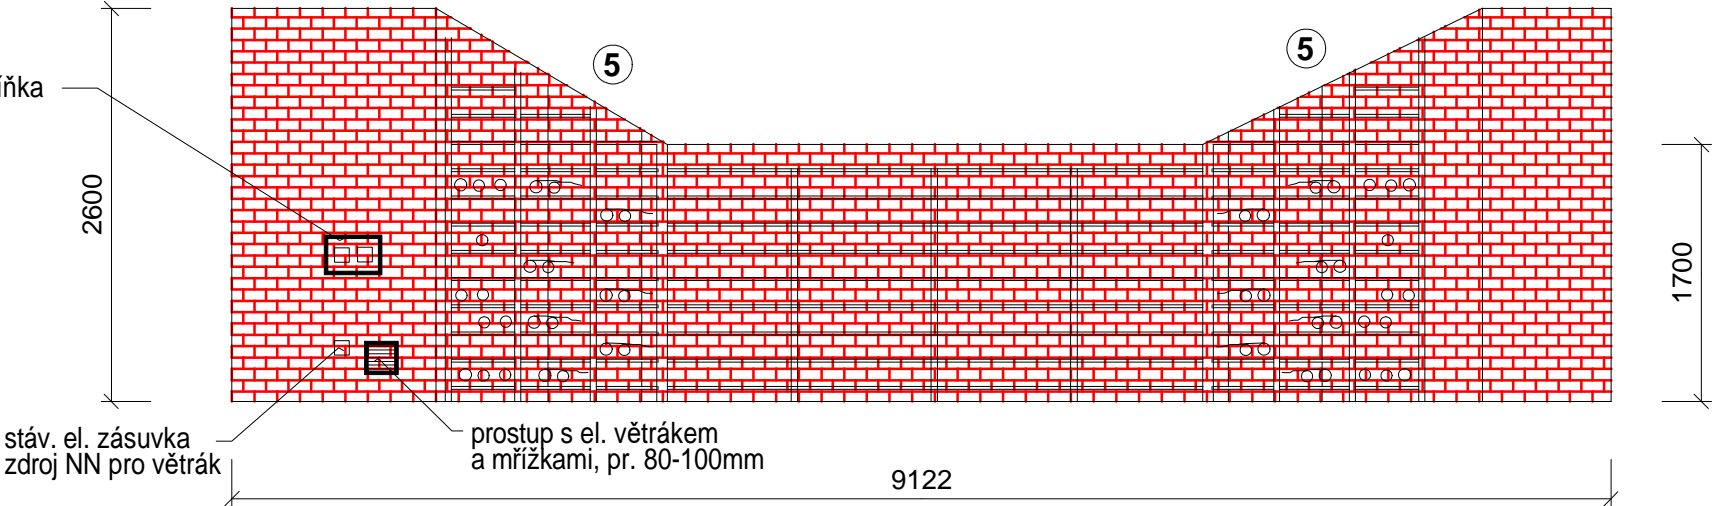

VED. PROJEKTANT : ING. VÍTEK TICHÝ	ODBOBNÝ KONZULTANT : ING. JOSEF KOLÁŘ	PROJEKTANT : ING. VÍTEK TICHÝ	VYPRACOVAL : ING. ARCH. ZDENĚK PŘIBYL	OMNIA projekt , s.r.o. Videňská 127, 619 00 Brno projekční a inženýrská kancelář
INVESTOR : MĚSTO HODONÍN			PROJEKČNÍ STUPĚN : JEDNOSTUPŇOVÝ PROJEKT	
Dodatečná opatření k redukci vlhkosti radnice Hodonín - 2. etapa, aktualizace 06/2019			DATUM : 05/2014, aktual. 06/2019	ČÍSLO PARÉ :
			SPECIALIZACE : STAVEBNÍ ČÁST	
			Č. ZAKÁZKY : H/21-19	
Pohled na stěny 2			MEŘÍTKO : 1:50	ČÍSLO VÝKRESU : D 03