



PŮDORYS MÍSTNOSTÍ S VZT 2

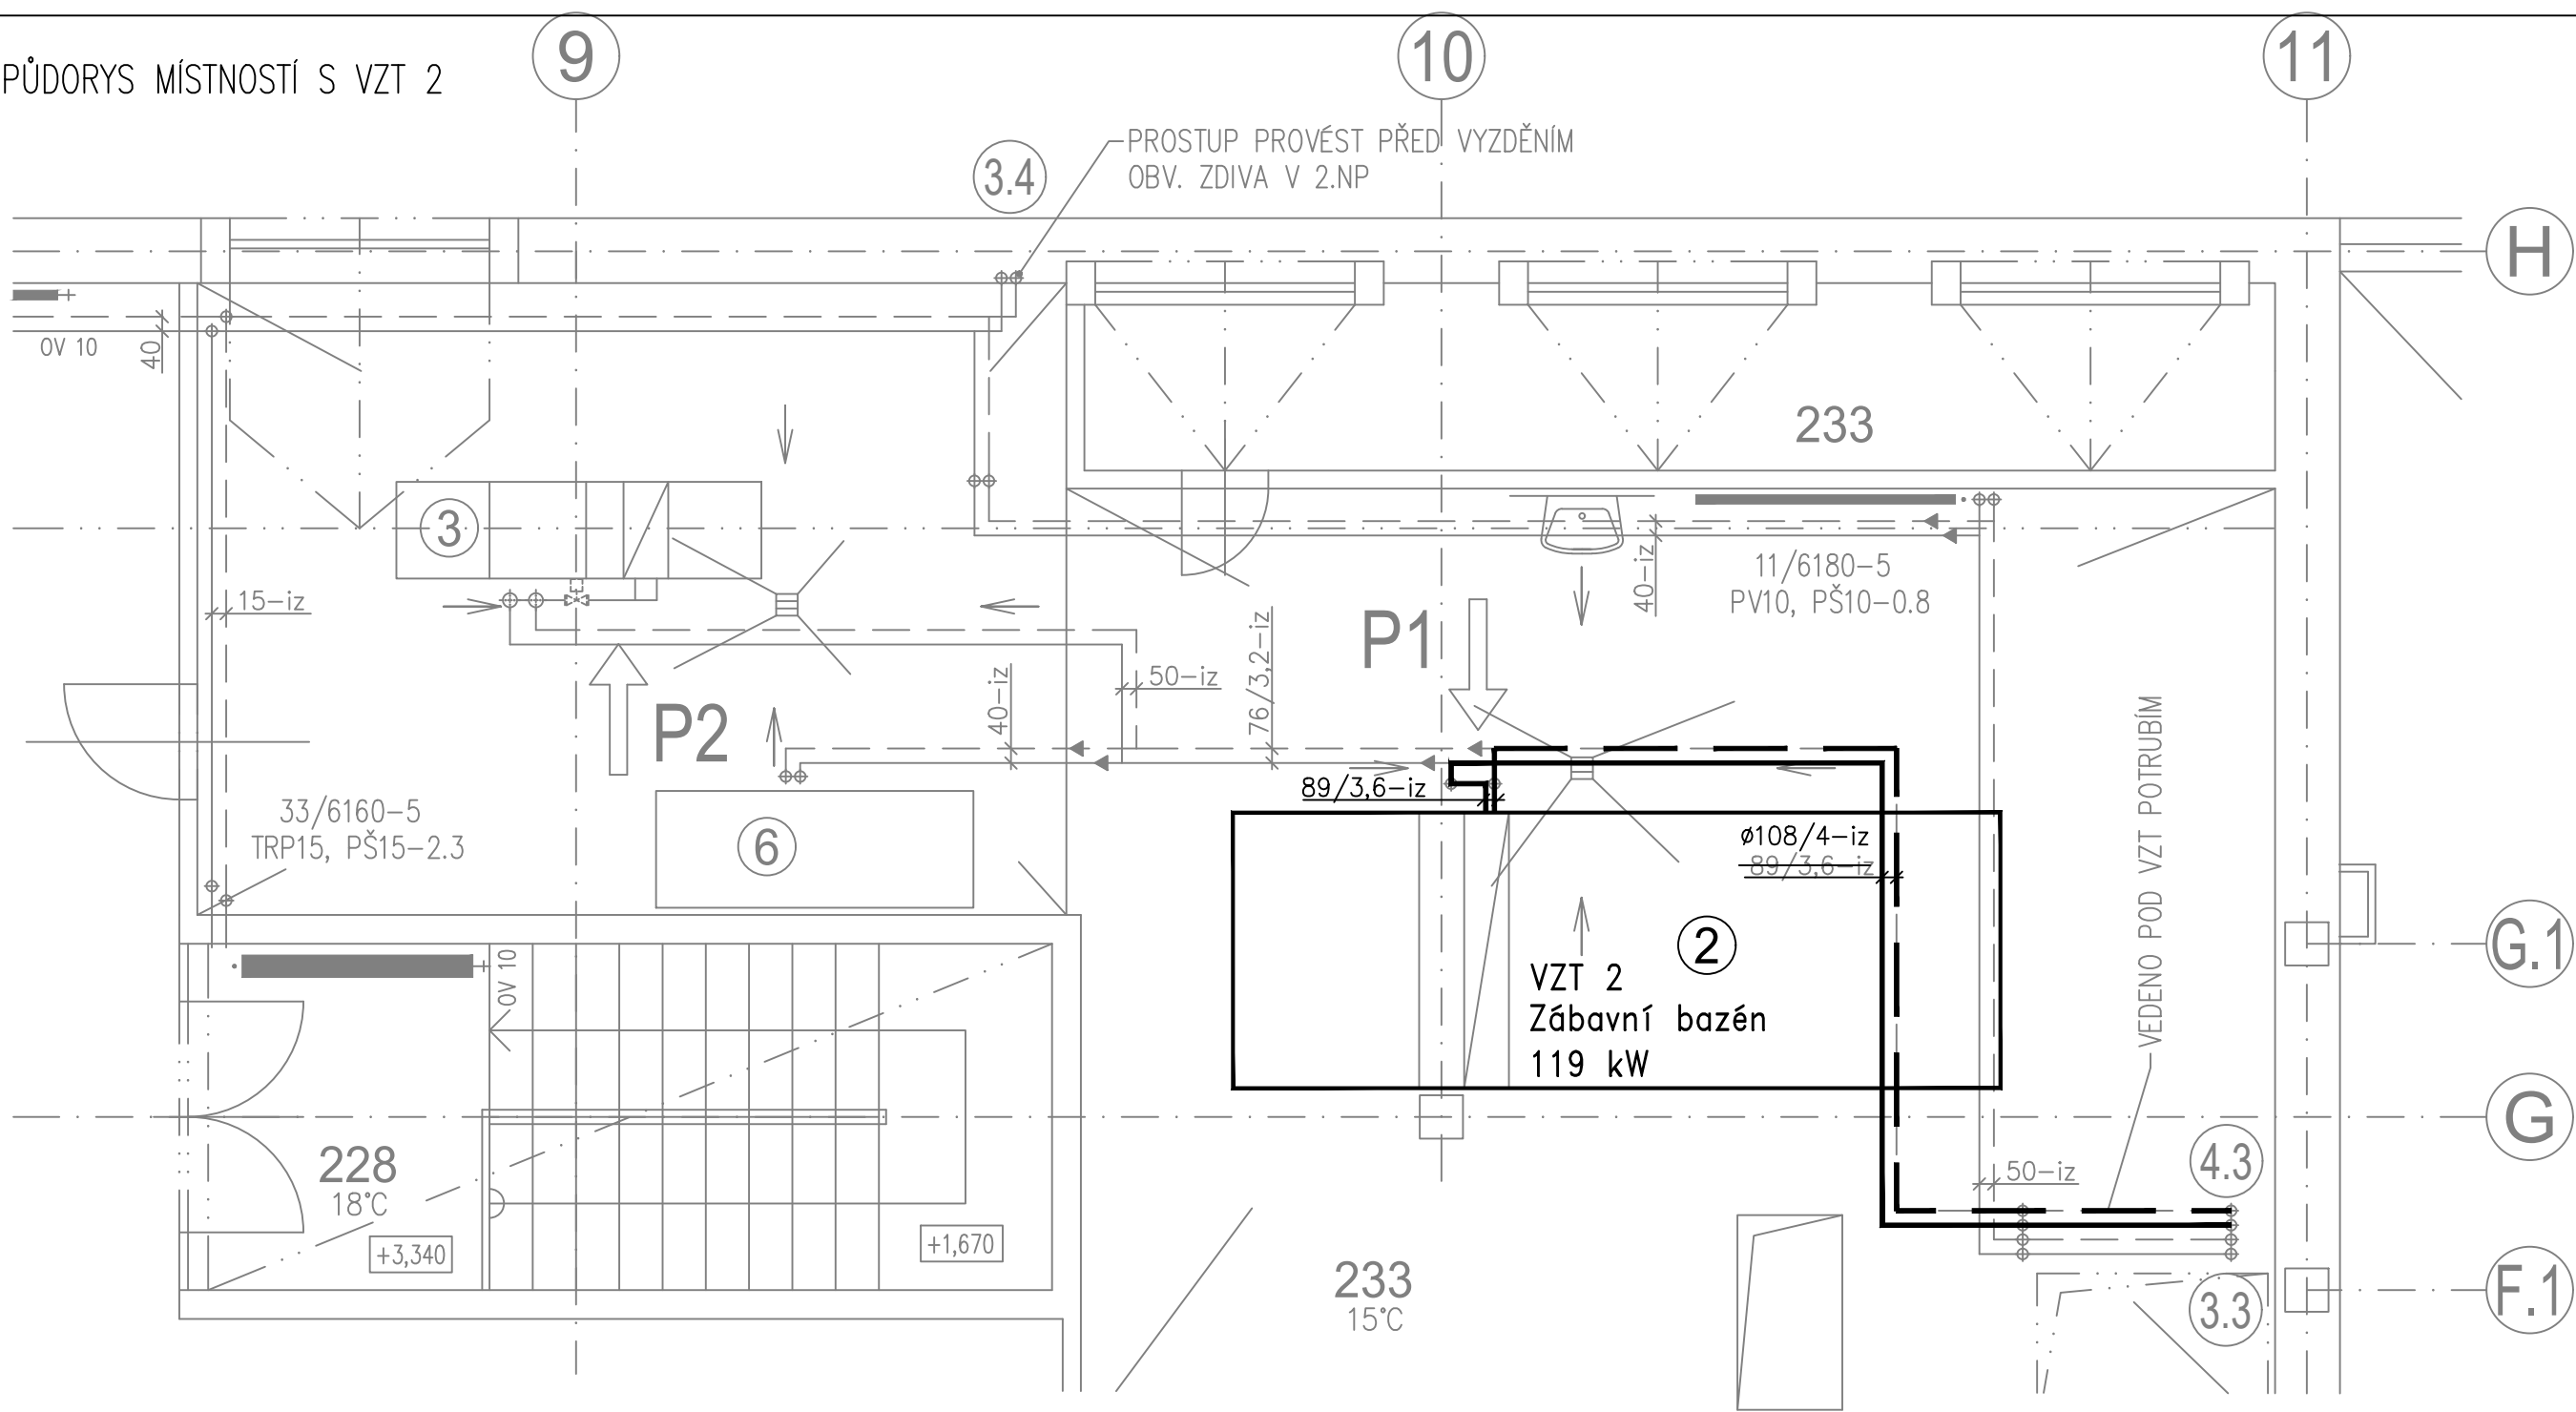

LEGENDA ÚT

- TOPNÁ VODA 60°
- PŘÍVOD, TRUBKY OCELOVÉ
- TOPNÁ VODA 50°
- VRAT, TRUBKY OCELOVÉ

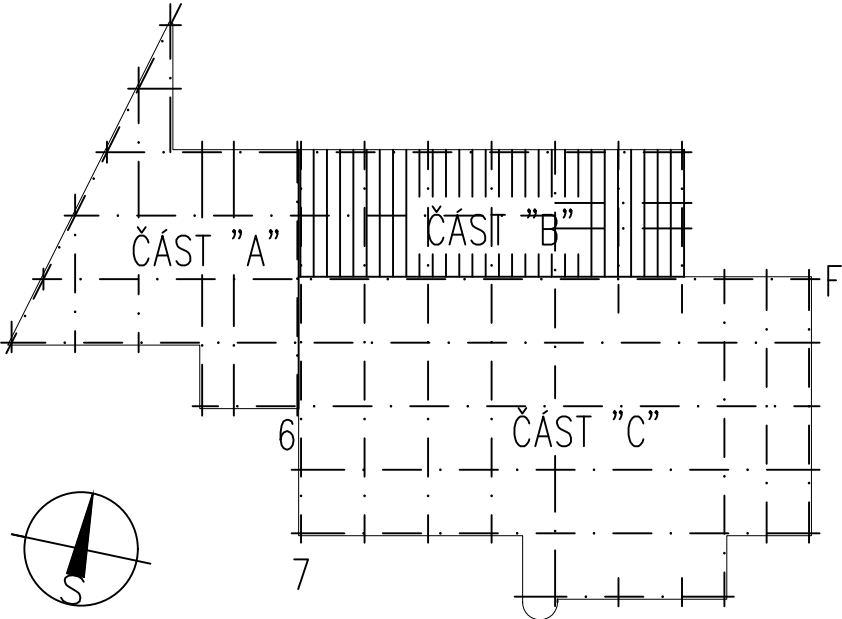

VYPRACOVAL:	ZODPOVĚDNÝ PROJEKTANT:	Ing. Alena Kuchníková PROJEKTANT VYTÁPĚNÍ ENERGETICKÝ SPECIALISTA alena.kuchnikova@seznam.cz 737 057 976
Ing. Alena Kuchníková	Ing. Alena Kuchníková	
STAVBA: CENTRUM POHYBOVÝCH AKTIVIT UH. BROD VÝMĚNA REG. UZLŮ VZT		FORMÁT: A4
INVESTOR:	CPA DELFÍN, Slovácké nám. 2377, 688 01 Uherský Brod	DATUM: 05/2020
MÍSTO STAVBY:	CPA DELFÍN, Slovácké nám. 2377, 688 01 Uherský Brod	MĚŘITKO: 1:50
PROFESE:	TECHNIKA PROSTŘEDÍ STAVEB - VYTÁPĚNÍ	Č. VÝKRESU: D.1.4 – 03
NÁZEV VÝKRESU:	PŮDORYS MÍSTNOSTÍ S VZT 2	Č. VÝTISKU:
STUPEŇ PD:	PROJEKTOVÁ DOKUMENTACE PRO VÝBĚR ZHOTOVITELE	