


PŮDORYS 3.NP - NÁVRH

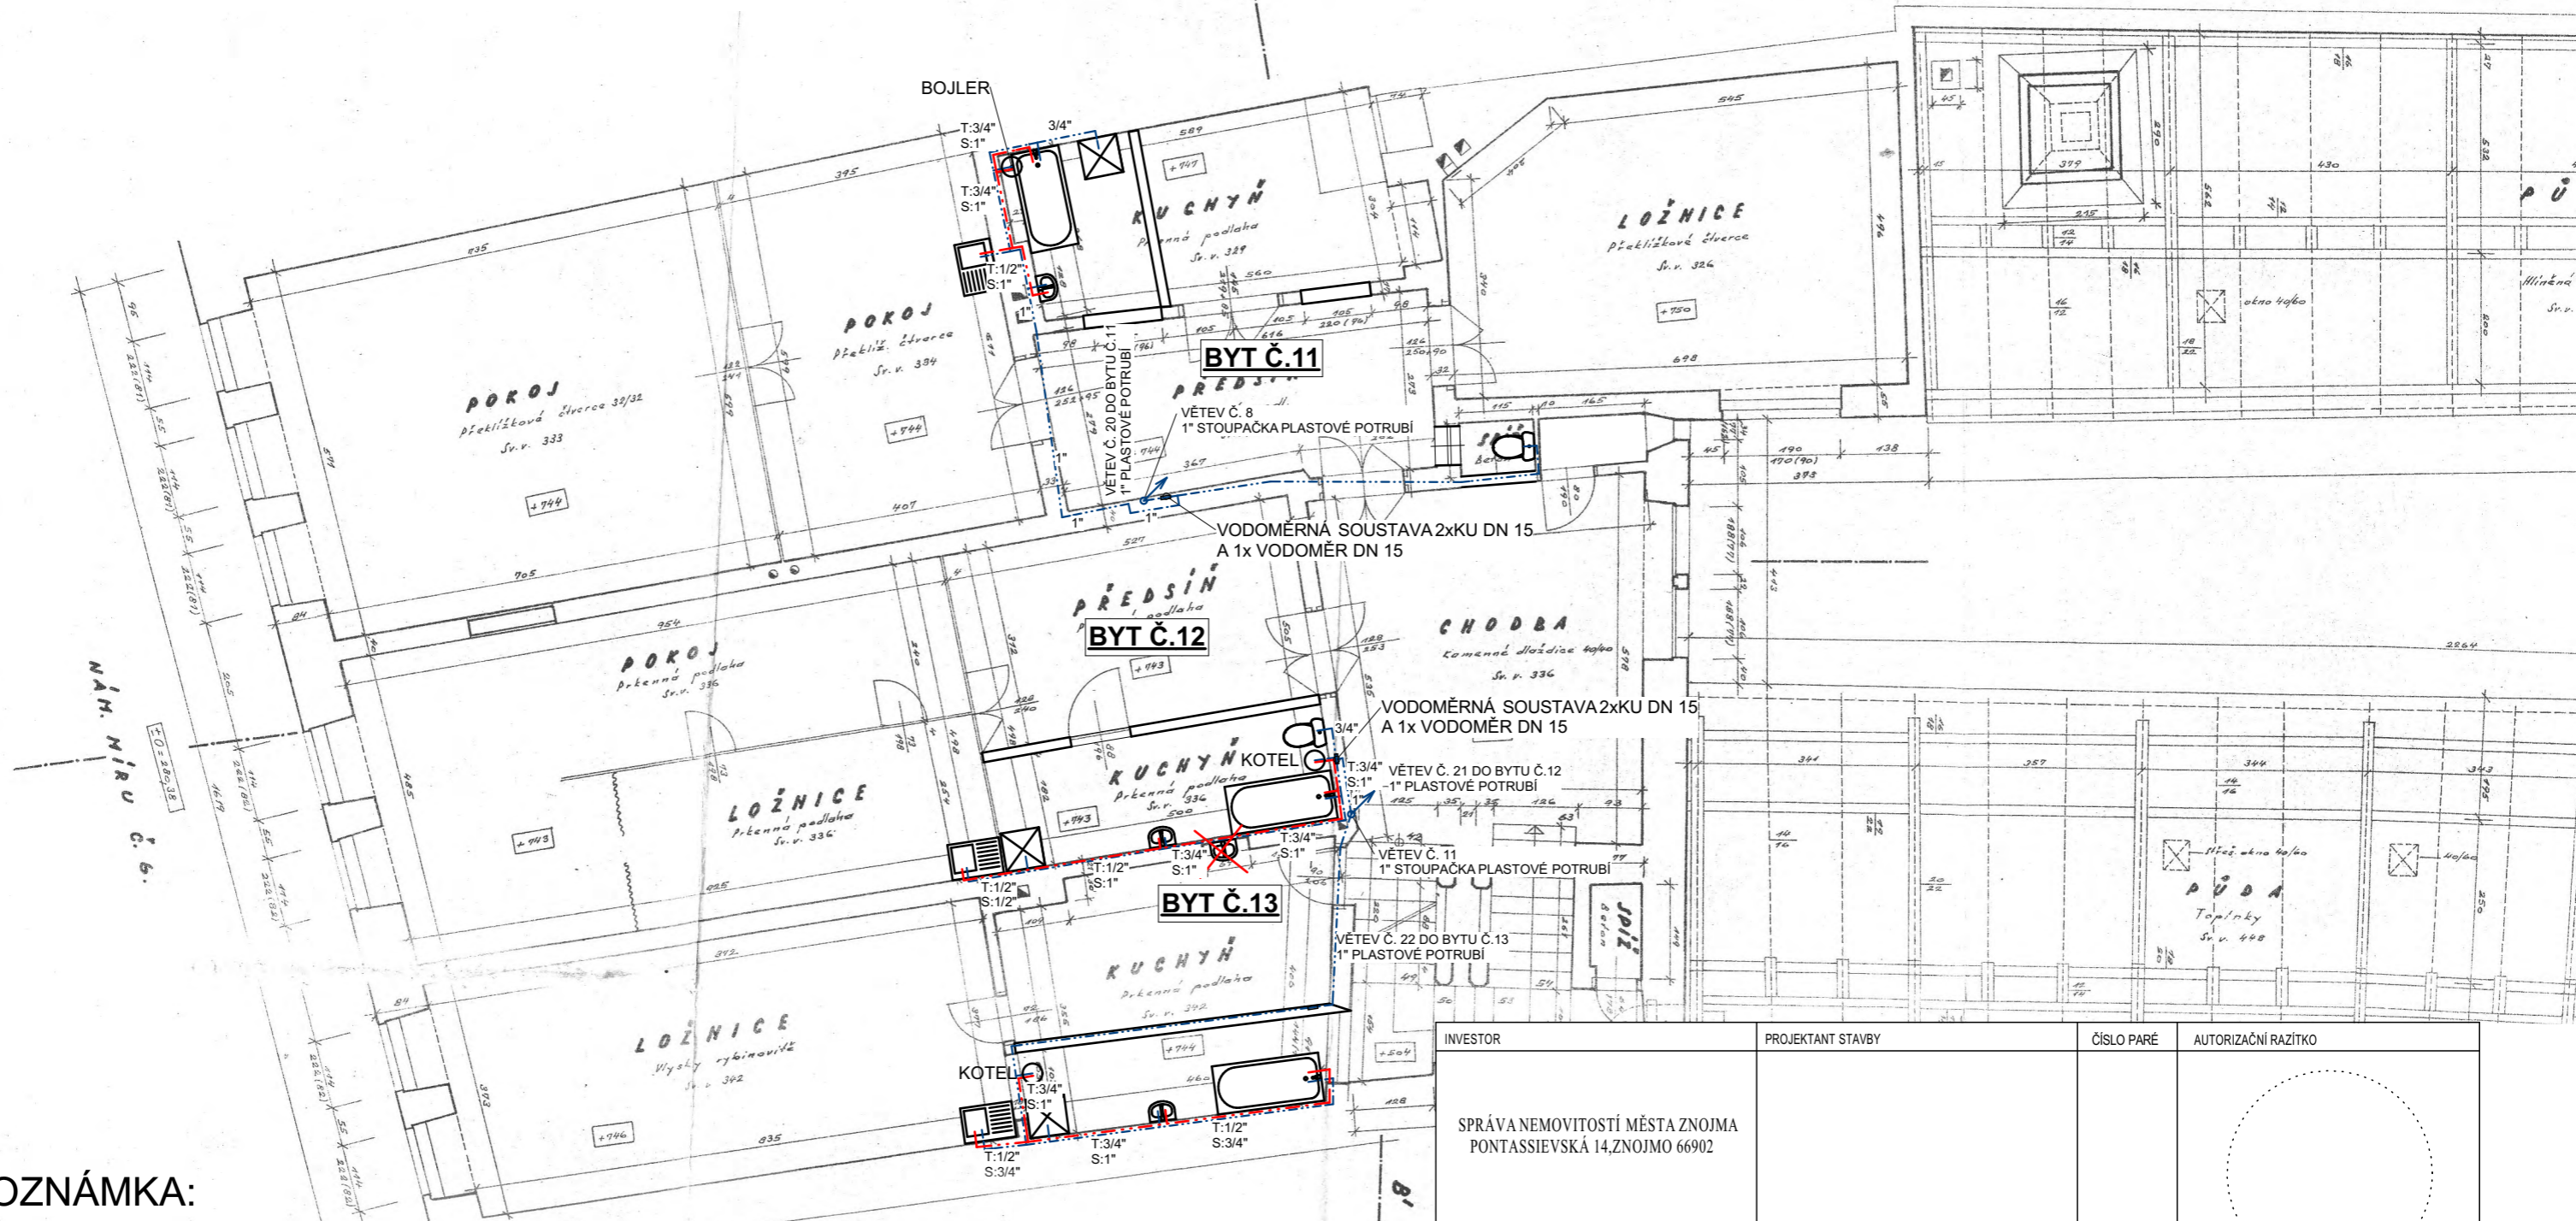

POZNÁMKA:

- V KAŽDÉM BYTĚ PROVÉST PŘÍPRAVU PRO NAPOJENÍ PRAČKY OSAZENÍM PRAČKOVÉHO VENTILU - POLOHA DLE DOHODY S NÁJEMNÍKEM BYTU - BUDE ZAŘAZENO DO ROZPOČTU
- VEŠKERÁ STAVEBNÍ SCHÉMATA BUDOU UPŘESŇOVÁNA NA STAVBĚ DLE SKUTEČNÉHO STAVU A SKUTEČNÝCH ROZMĚRŮ KONSTRUKCÍ!
- OD STÁVAJÍCÍCH ROZVODŮ NEBYLA ZACHOVÁNA ŽÁDNÁ DOKUMENTACE A TRASY JSOU ORIENTAČNÍ.

NAVRŽENÉ SÍŤ

- VODOVOD - PLASTOVÉ POTRUBÍ, IZOLACE
- VODOVOD - PLASTOVÉ POTRUBÍ TEPLÁ VODA, IZOLACE

INVESTOR		PROJEKTANT STAVBY		ČÍSLO PARÉ	AUTORIZAČNÍ RAZÍTKO
SPRÁVA NEMOVITOSTÍ MĚSTA ZNOJMA PONTASSIEVSKÁ 14, ZNOJMO 66902					
DOKUMENTACE STAVBY					
HIP:	Ing. Petr Pokorný	Vypracoval:	Luboš Konvalina	PROJEKTANT ČÁSTI PD	
Zodp. projektant:	Ing. Petr Pokorný	Kontrola:	Ing. Petr Pokorný		
Místo stavby:	č.p. 6 Masarykovo náměstí, Znojmo				
Kraj:	JIHOMORAVSKÝ				
Katastrální území:	ZNOJMO MĚSTO				
Název stavby:	REKONSTRUKCE ROZVODŮ VODY V BYTOVÉM DOMĚ č.p. 6 Masarykovo náměstí, Znojmo				
Název výkresu:	PUDORYS 3NP - NÁVRH				
Formát:	2 x A4				
Datum:	1/2016				
Stupeň:	DS				
Číslo zakázky:	0-151229				
Měřítko:	1:100				
Číslo výkresu:	7				