

SKLADBA

DLAŽBA 10/20 - VÝŠKA 10CM

DRT 40MM

ŠTĚRK 0-32-150MM

ŠTĚRK 0-63-250MM

7,2M BEZ OBRUBŮ

116M²

2. ŠT. DLAŽBA

2M BEZ OBRUBŮ
6,3M

9,5M

OBRUBNÍK
ČERNÝKOVÝ

SPD

STAV.
BETON.
PLOCHA


SPD

OBRUBNÍK
ČERNÝKOVÝ
7,5M


+
NAPOJENÍ
NA
9TĚV. KAN
+ K6125/5M.

ŽLAB POJEZDOVÝ NA 10T POJEZO

13,5M OBRUBNÍK SILNĚMI

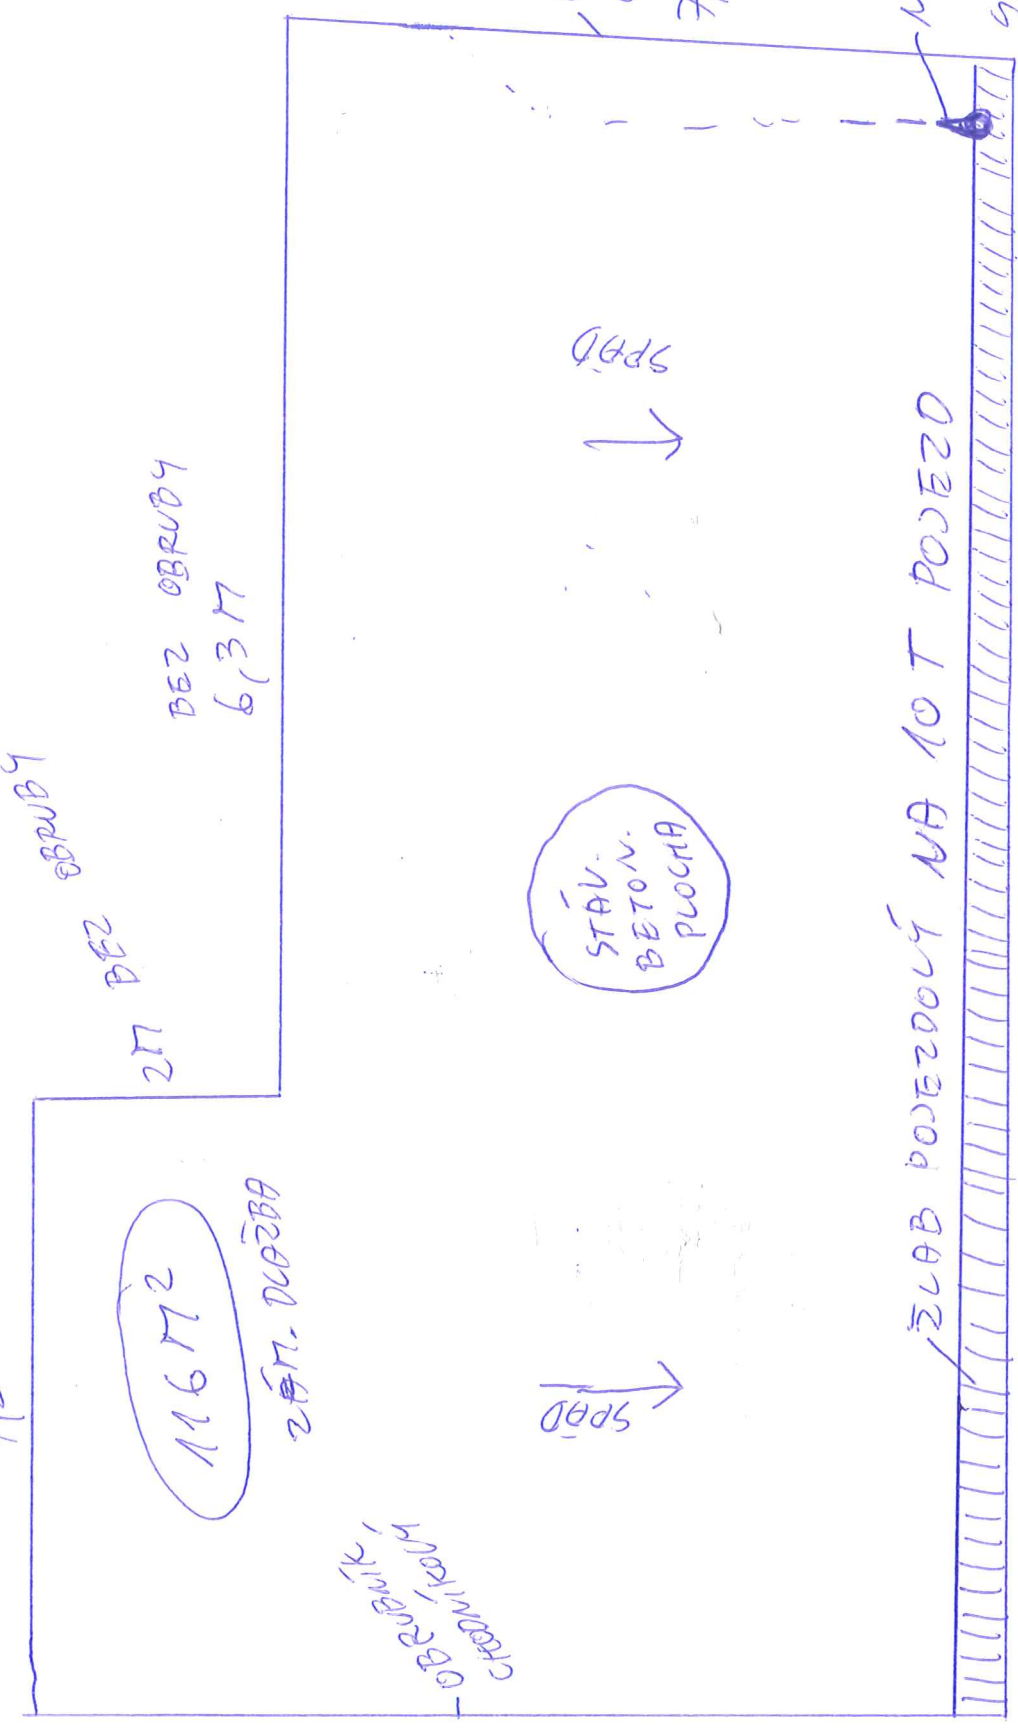

7,5 PŘZ OBRUBA

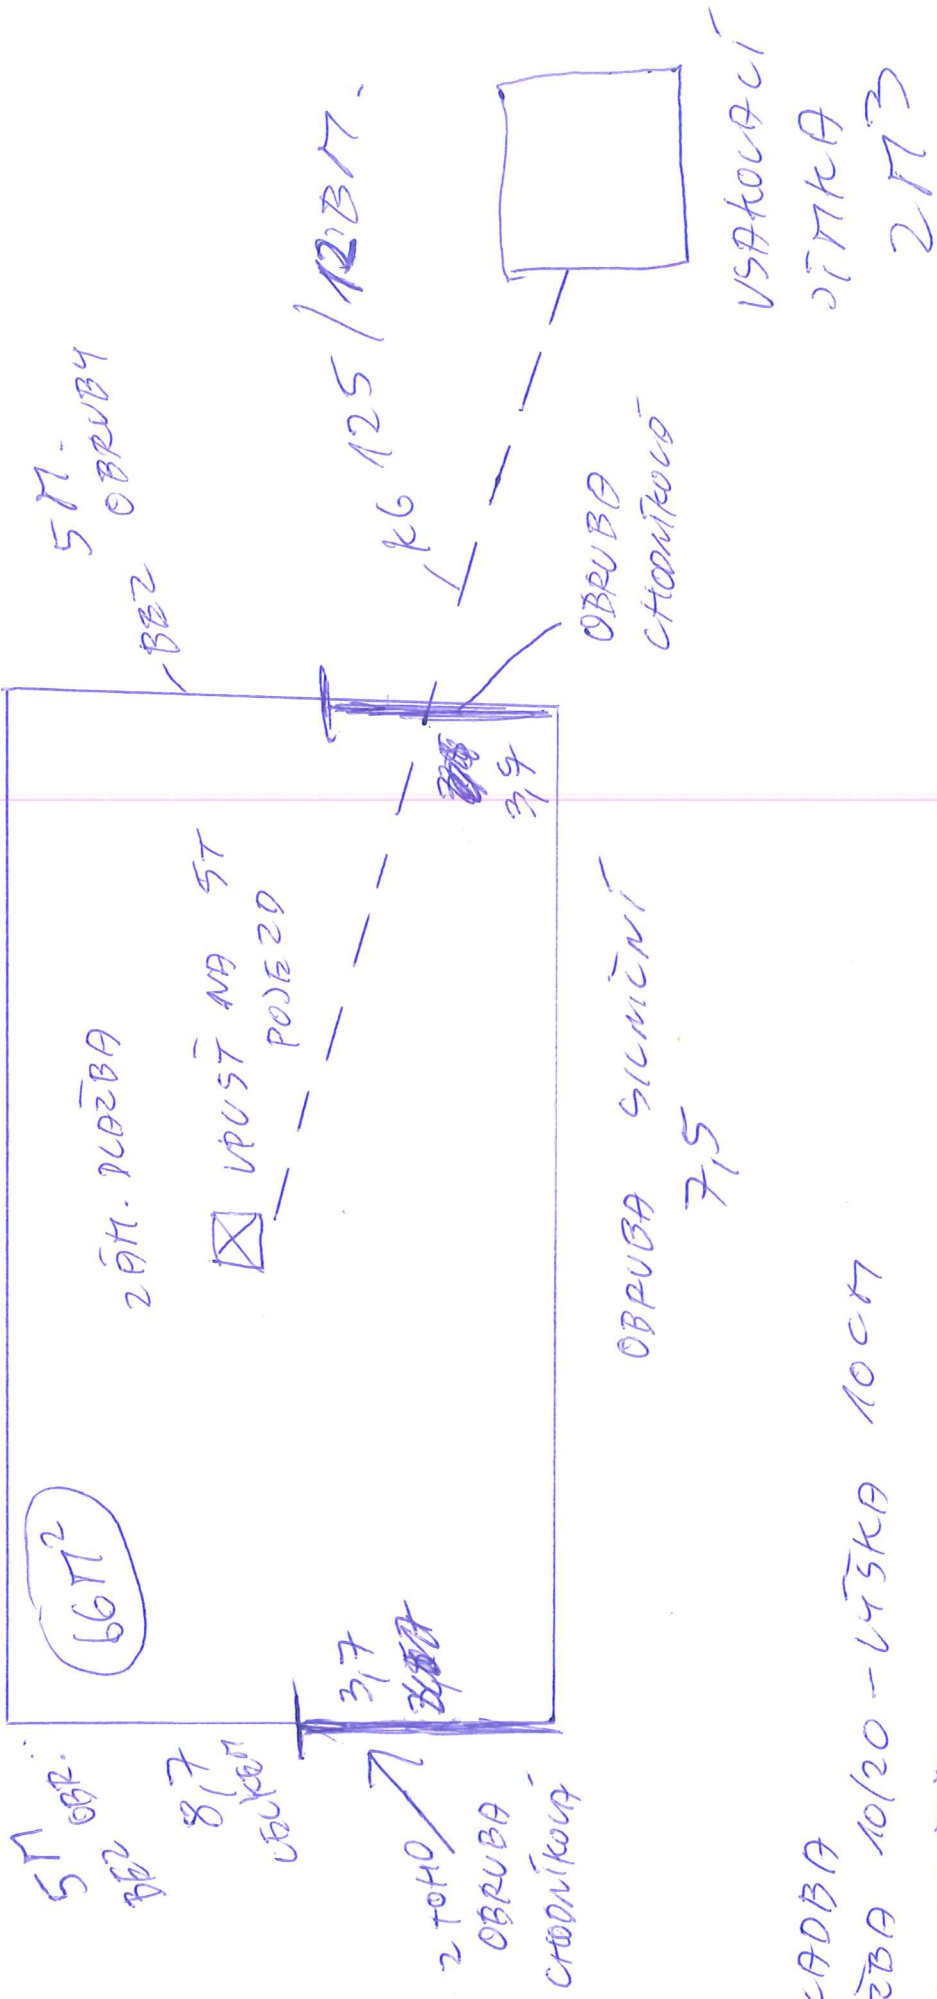

- SKLADBA
- DLAŽBA 10/20 - VÝŠKA 10CM
- DRŤ 40MM
- ŠTĚRK 0-32MM - 150MM
- ŠTĚRK 0-63MM - 150MM.