




název rozvaděče : <b>hlavní rozvaděč RH</b>		rozvodná soustava : <b>3 PE+N st. 50Hz 400V/TN-C-S</b>		projektant : <b>Hrbáčický Marek</b>		stavba :	
provedení : <b>oceloplechové zapuštěné</b>		ochrana před úrazem el. proudem dle ČSN 33 2000-4-41 ed.2 : <b>automatickým odpojením od zdroje, proudovým chráničem</b>		investor : <b>Město Hodonín</b>			
rozměry : <b>800 x v.1600 x h.200</b>				datum : <b>březen 2020</b>			
krytí : <b>IP40 / IP20</b>		provedení výroby : <b>shora</b>		zakázka : <b>16-2020</b>		obsah :	

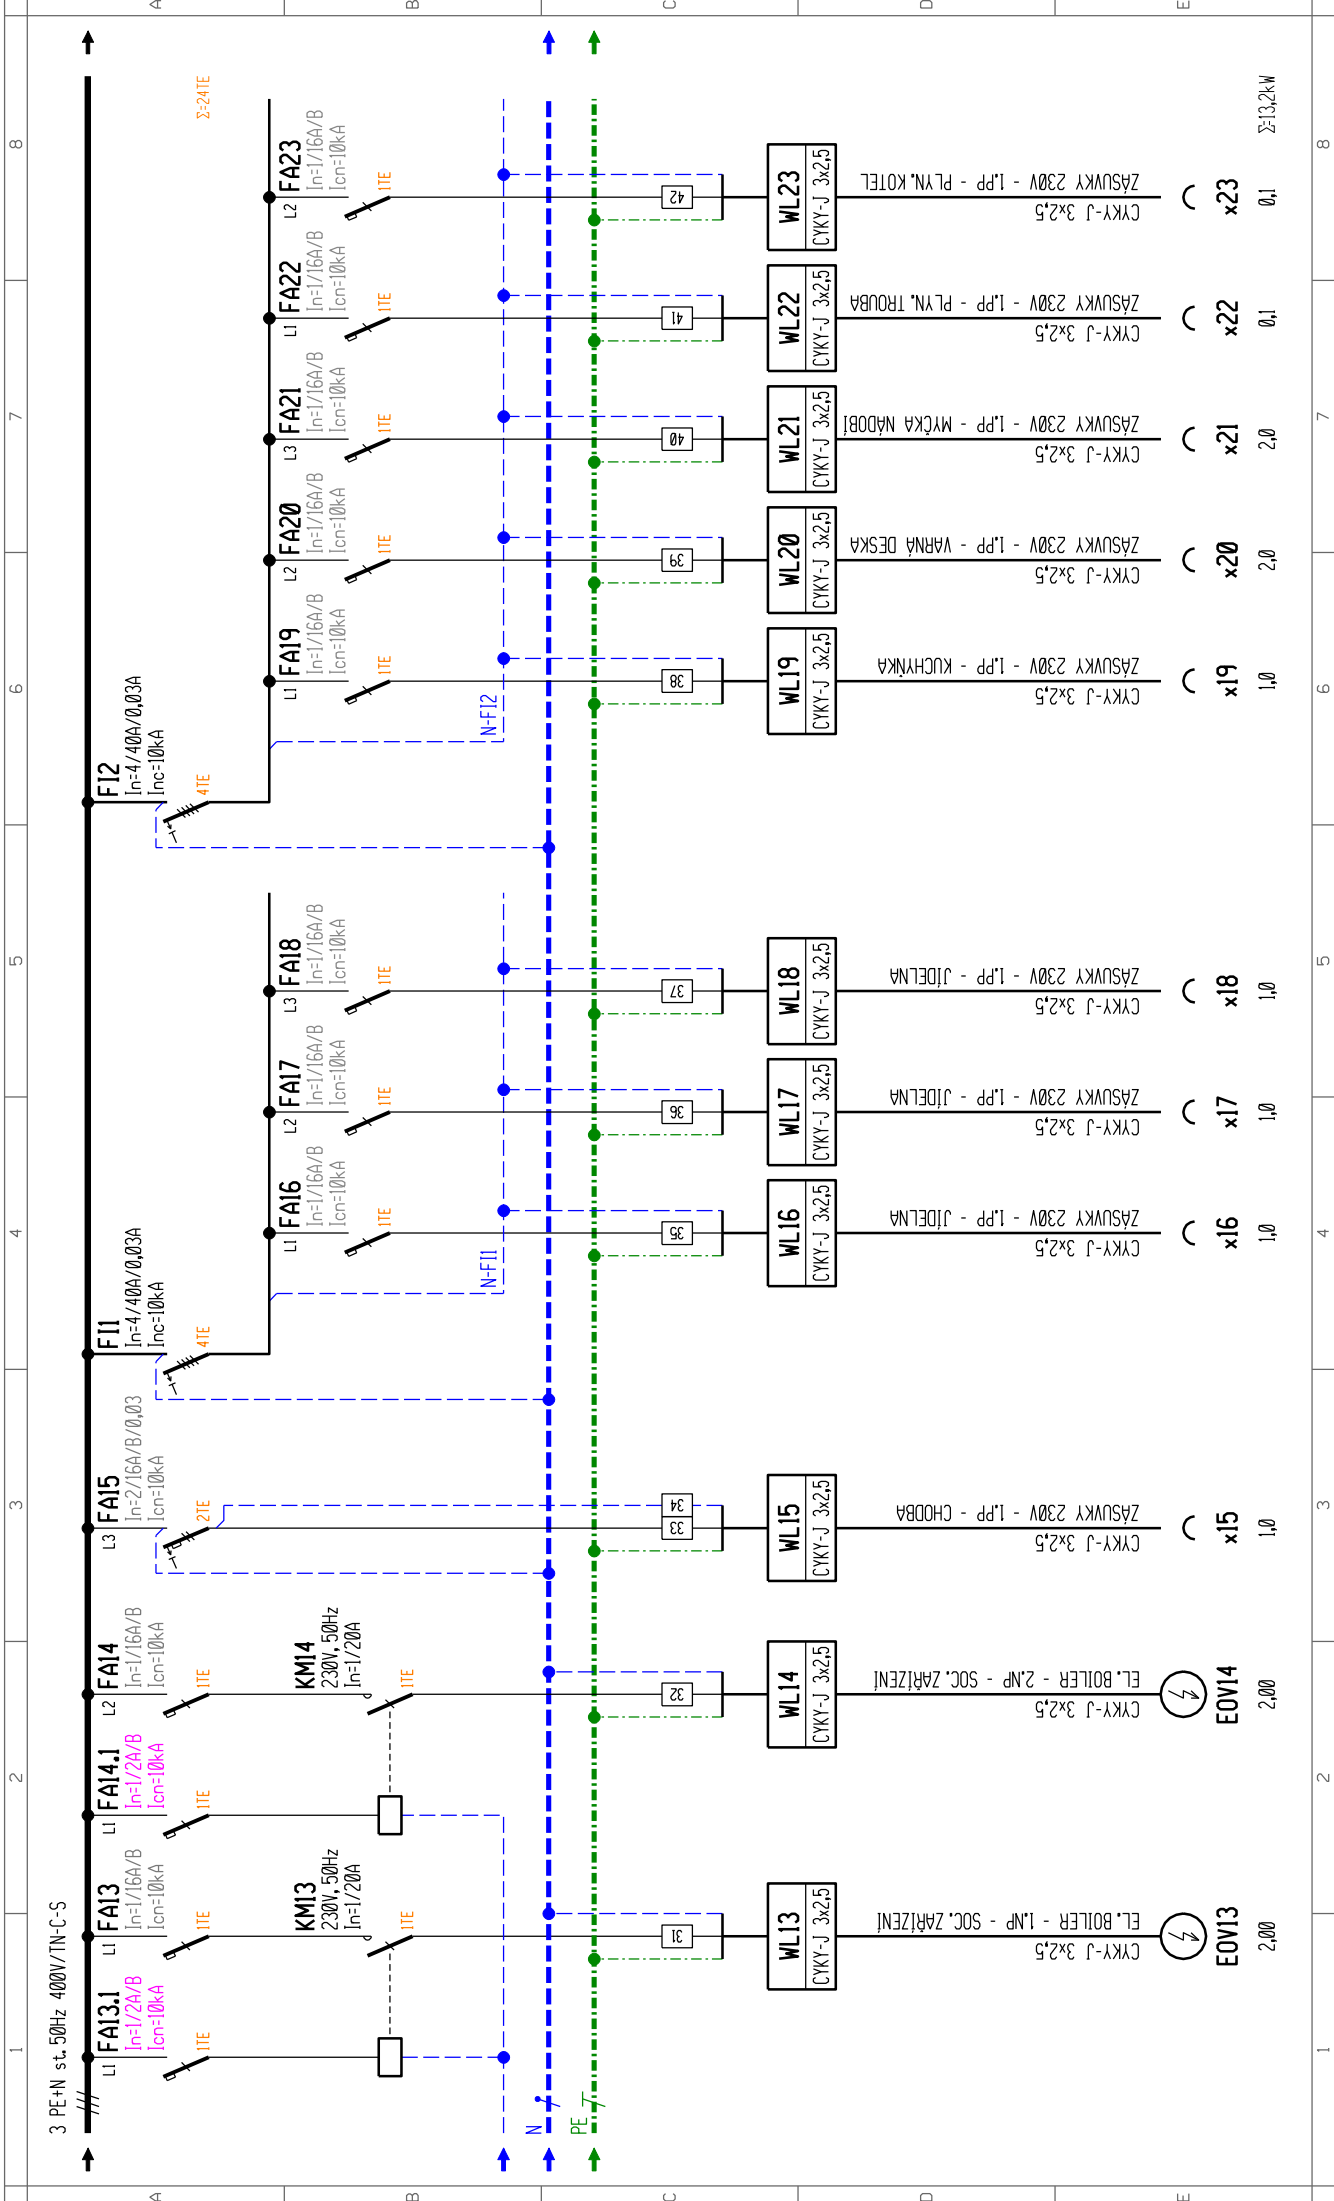

název rozvaděče : provedení : rozměry : krytí :	hlavní rozvaděč RH		rozdavná soustava : 3 PE+N st. 50Hz 400V/TN-C-S		projektant : Hrbáčický Marek		stavba :		výkres č. :	
	oceloplechové zapuštěné		ochrana před úrazem el. proudem dle ČSN 33 2000-4-41 ed.2 :		investor : Město Hodonín		Rekonstrukce elektroinstalace		5	
	800 x v.1600 x h.200		automatickým odpojením od zdroje, proudovým chráničem		datum : březen 2020		MŠ na ulici Žižkova 19 v Hodoníně		3/6	
	IP40 / IP20		provedení výrobu : shora		zakázka : 16-2020		obsah :		Schema rozvaděče RH	

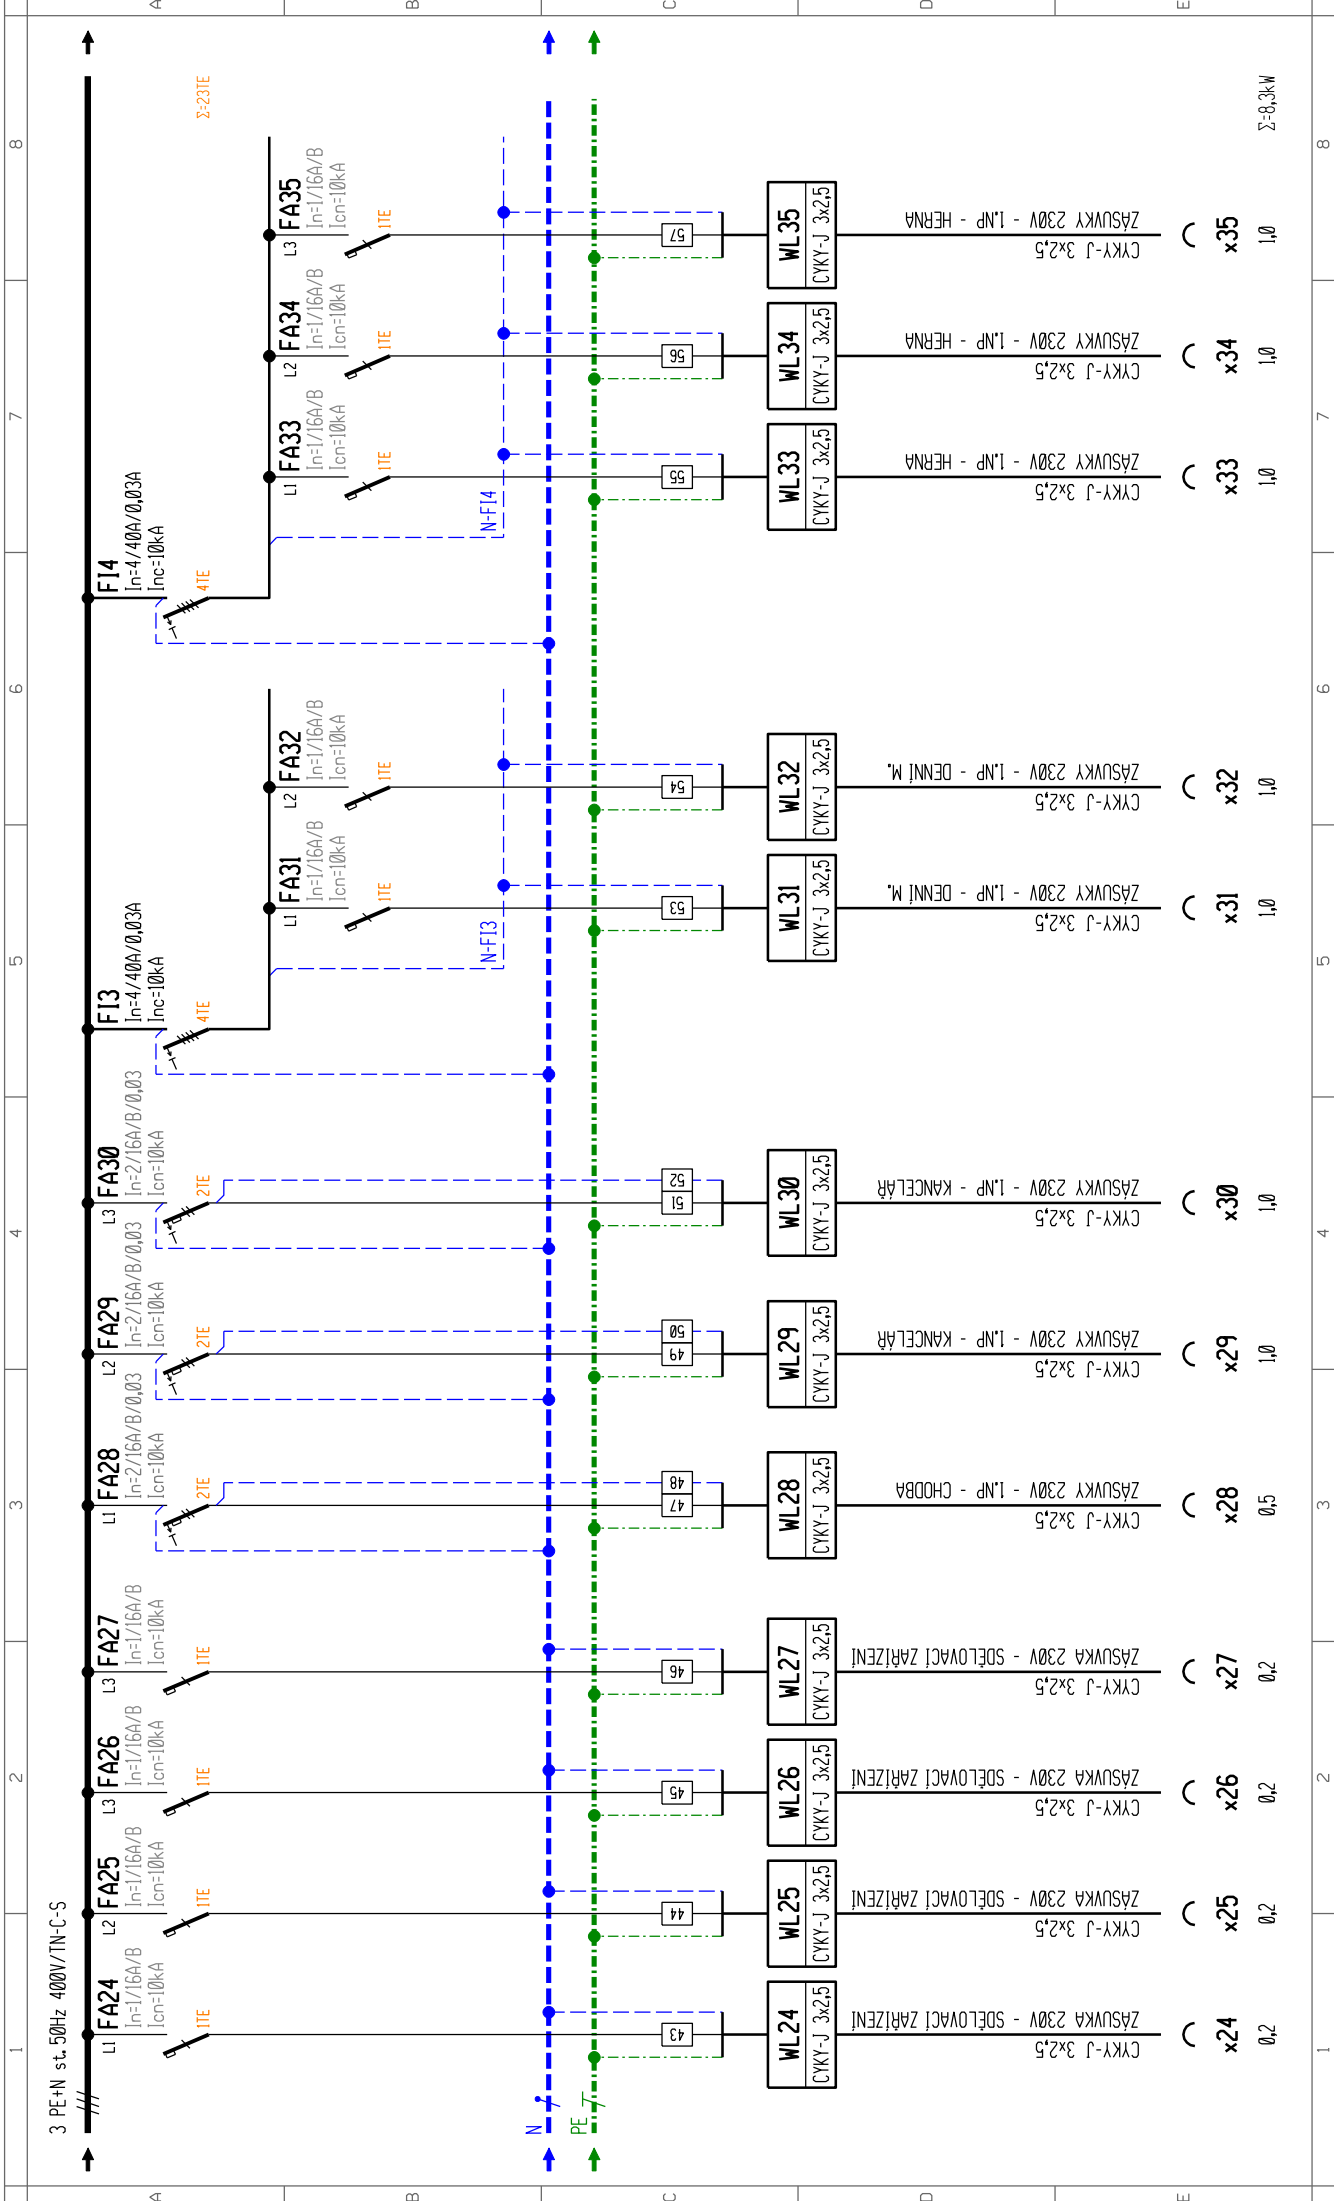

název rozvaděče : <b>hlavní rozvaděč RH</b>		rozvodná soustava : <b>3 PE+N st. 50Hz 400V/TN-C-S</b>	projektant : <b>Hrbotický Marek</b>	stavba :  <b>Rekonstrukce elektroinstalace MŠ na ulici Žižkova 19 v Hodoníně Schema rozvaděče RH</b>	výřez č. : <b>5</b> <b>4/6</b>
provedení : <b>ocelplechové zapuštěné</b>	ochrana před úrazem el. proudem dle ČSN 33 2000-4-41 ed 2 : <b>automatickým odpojením od zdroje, proudovým chráničem</b>	investor : <b>Město Hodonín</b>	investor : <b>Město Hodonín</b>		
rozměry : <b>ø 800 x v. 1600 x h. 200</b>	provedení přívodu : <b>shora</b>	datum : <b>březen 2020</b>	datum : <b>březen 2020</b>		
krytí : <b>IP40 / IP20</b>	provedení vývodu : <b>shora</b>	zakázka : <b>16-2020</b>	zakázka : <b>16-2020</b>		

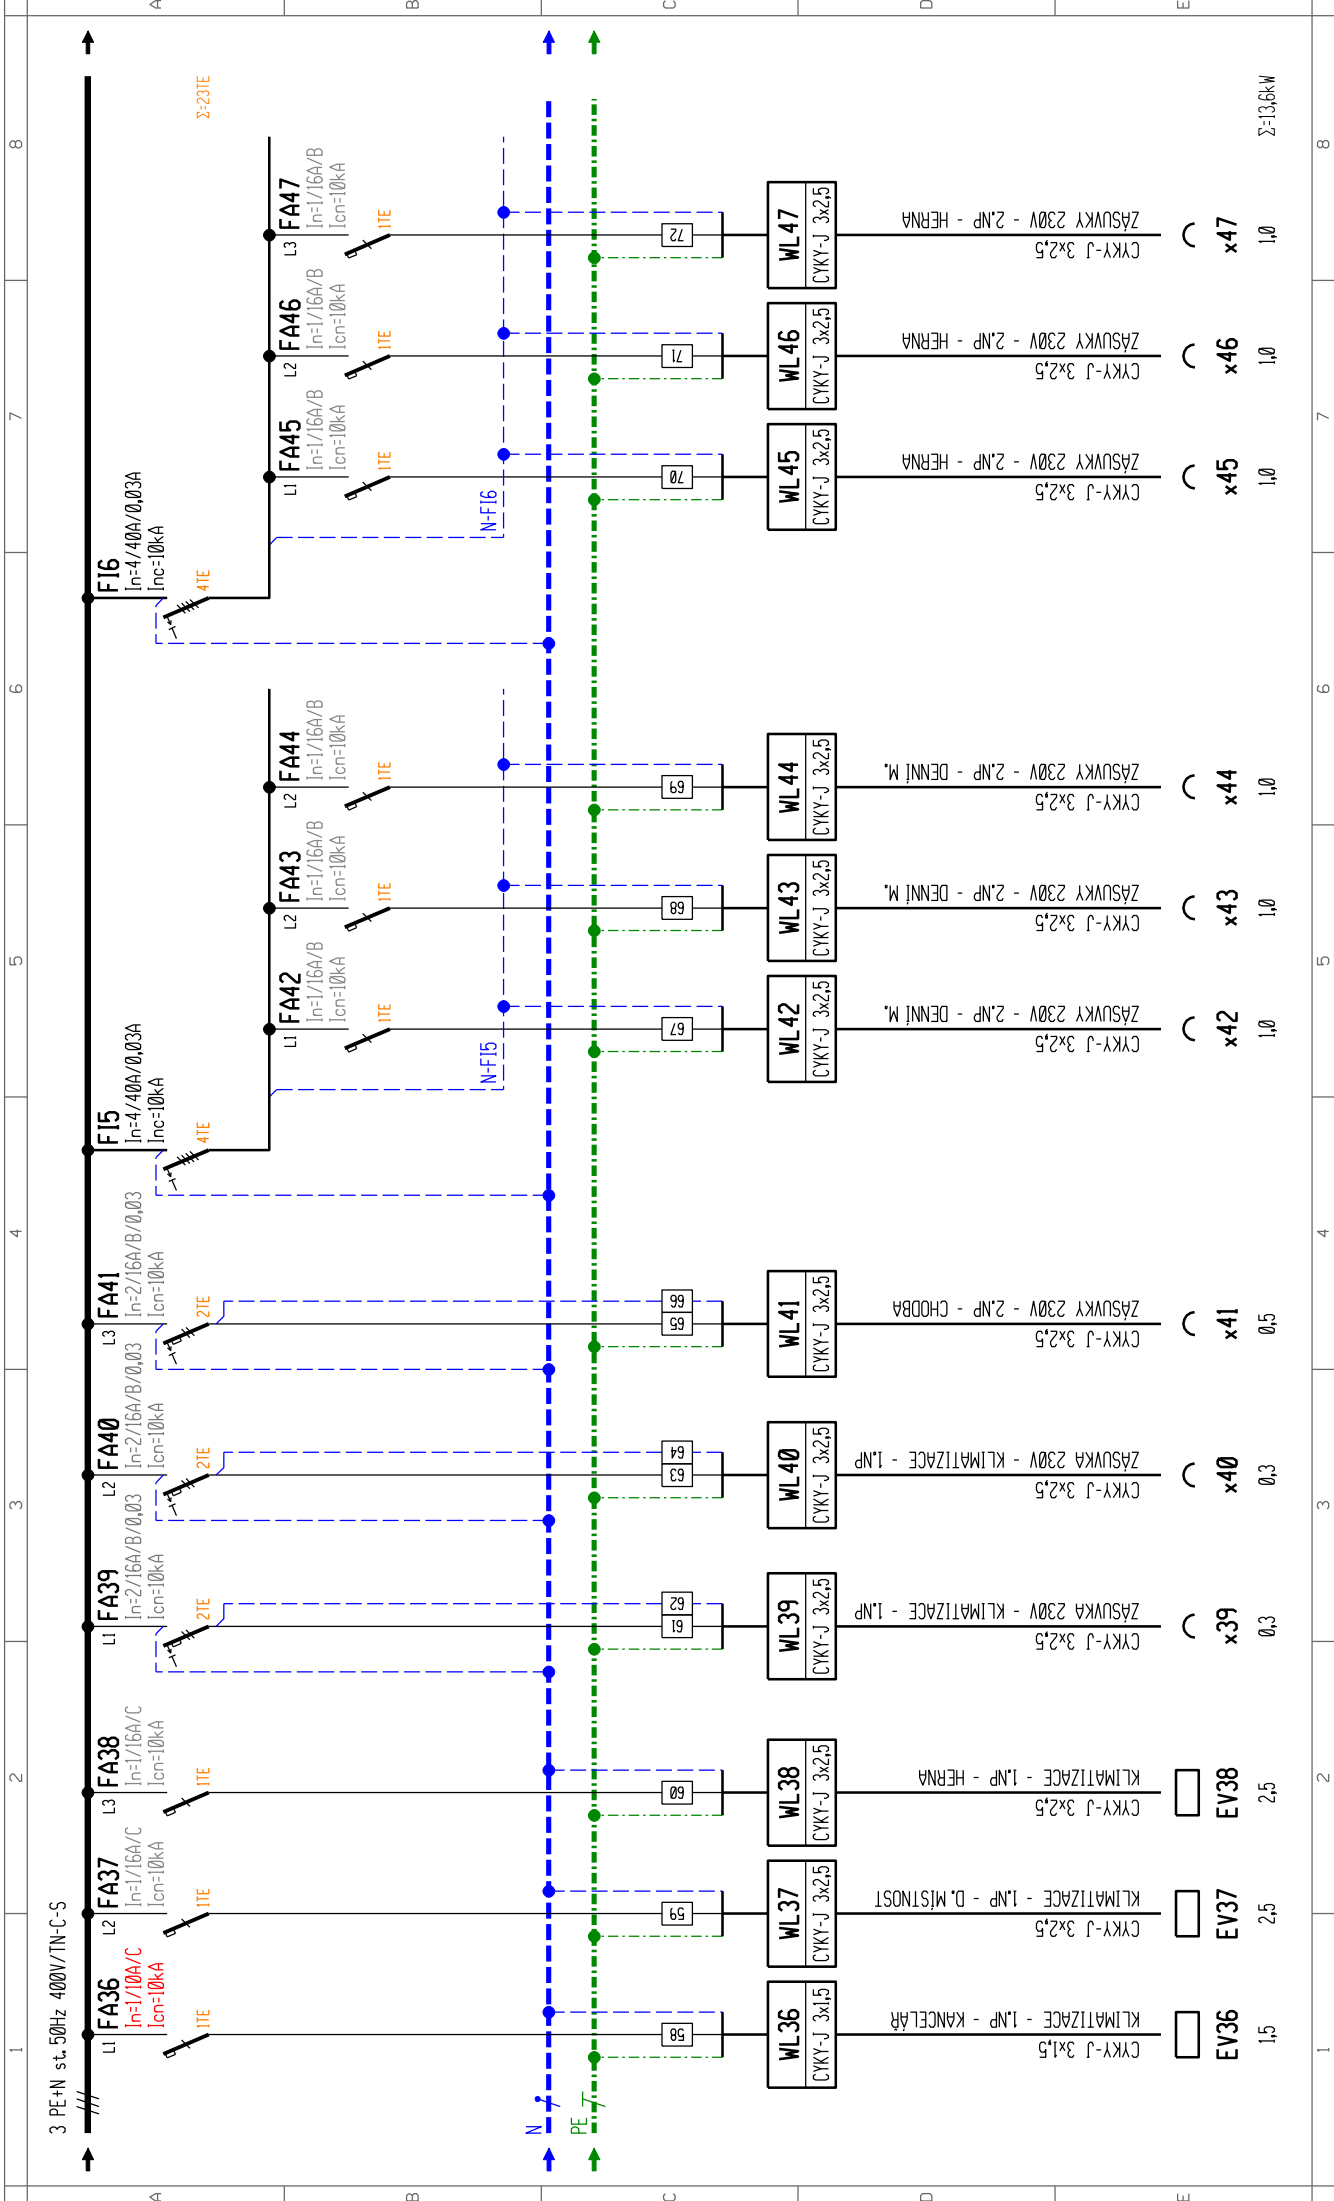

název rozvaděče : provedení : rozměry : krytí :	hlavní rozvaděč RH			3 PE+N st. 50Hz 400V/TN-C-S			rozvodná soustava :			Hřbitovský Marek			stavba :			Rekonstrukce elektroinstalace			výřez č. :		
	oceloplechové zapuštěné			ochrana před úrazem el. proudem dle ČSN 33 2000-4-41 ed.2 :			Město Hodonín			Město Hodonín			investor :			MŠ na ulici Žižkova 19 v Hodoníně			5		
	800 x v.1600 x h.200			automatickým odpojením od zdroje, proudovým chráničem			shora			březen 2020			datum :			Schema rozvaděče RH			5/6		
	IP40 / IP20			provedení výrodu :			shora			16-2020			zakázka :			obsah :					

