




PŘÍZEMÍ–STÁVAJÍCÍ STAV

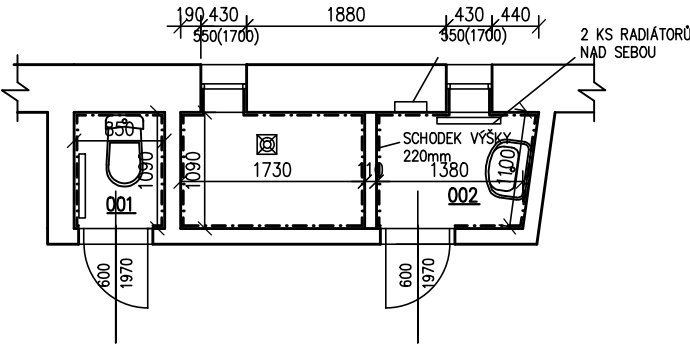


PŘÍZEMÍ–DEMONTÁŽE

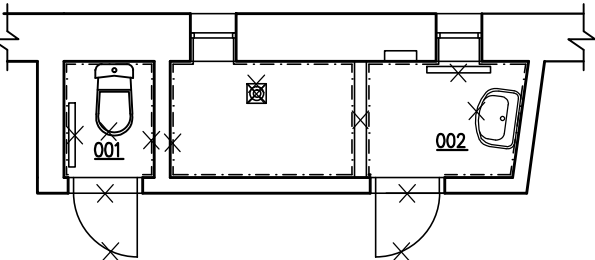


PŘÍZEMÍ–NOVÝ STAV

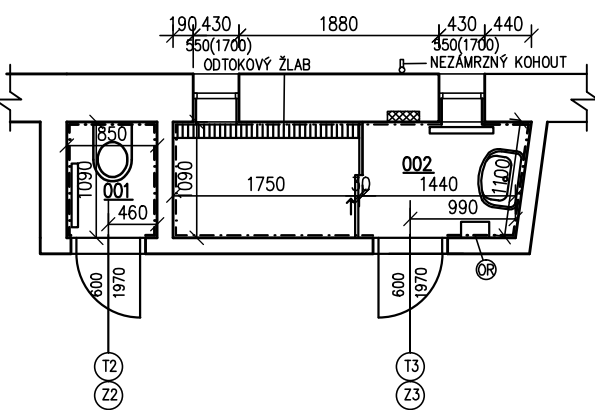


1NP–STÁVAJÍCÍ STAV

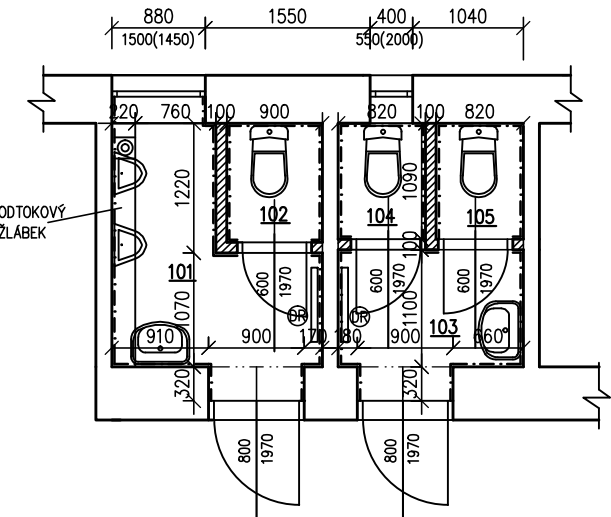

1NP–DEMONTÁŽE

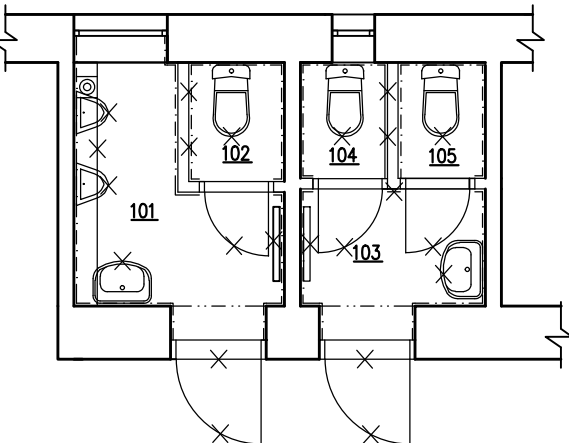

1NP–NOVÝ STAV

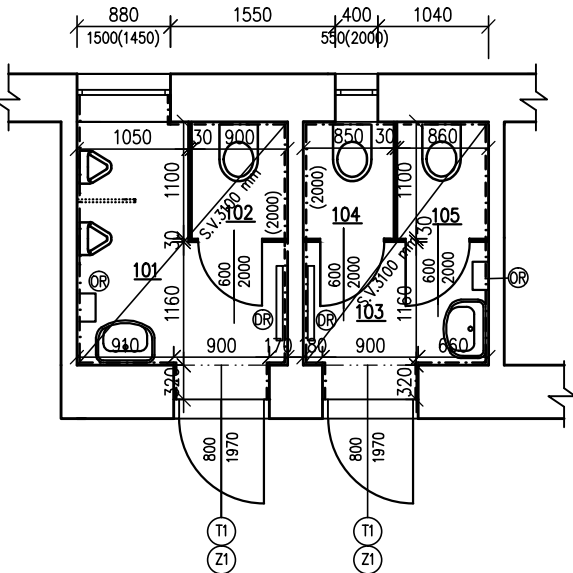

LEGENDA MÍSTNOSTÍ PŘÍZEMÍ

OZN.	NÁZEV	PLOCHA /m² /	PODLAHA	POVRCHOVÁ ÚPRAVA	
				STĚNA	STROP
001	WC	0,92	KER. DLAŽBA	KO 2000 mm, V MÍSTĚ KDE NENÍ KO STĚRKA + PERLINKA + ŠTUK	POTAŽENÍ STĚRKA +PERLINKA + ŠTUK
002	UMÝVÁRNA+SRPCHA	3,58	KER. DLAŽBA	KO 2000 mm, V MÍSTĚ KDE NENÍ KO STĚRKA + PERLINKA + ŠTUK	POTAŽENÍ STĚRKA +PERLINKA + ŠTUK

LEGENDA MÍSTNOSTÍ 1NP

OZN.	NÁZEV	PLOCHA /m² /	PODLAHA	POVRCHOVÁ ÚPRAVA	
				STĚNA	STROP
101	WC MUŽI	3,41	KER. DLAŽBA	KO 2000 mm, V MÍSTĚ KDE NENÍ KO STĚRKA + PERLINKA + ŠTUK	MINERÁLNÍ PODHLED VE V. +3100 mm
102	WC MUŽI	1,05	KER. DLAŽBA	KO 2000 mm, V MÍSTĚ KDE NENÍ KO STĚRKA + PERLINKA + ŠTUK	MINERÁLNÍ PODHLED VE V. +3100 mm
103	WC ŽENY	1,89	KER. DLAŽBA	KO 2000 mm, V MÍSTĚ KDE NENÍ KO STĚRKA + PERLINKA + ŠTUK	MINERÁLNÍ PODHLED VE V. +3100 mm
104	WC ŽENY	0,99	KER. DLAŽBA	KO 2000 mm, V MÍSTĚ KDE NENÍ KO STĚRKA + PERLINKA + ŠTUK	MINERÁLNÍ PODHLED VE V. +3100 mm
105	WC ŽENY	1,09	KER. DLAŽBA	KO 2000 mm, V MÍSTĚ KDE NENÍ KO STĚRKA + PERLINKA + ŠTUK	MINERÁLNÍ PODHLED VE V. +3100 mm

VYSVĚTLIVKY

KO – KERAMICKÝ OBKLAD
OR – NOVÝ OSOUŠEČ RUKOU
DR – DESKOVÝ RADIÁTOR
NA STĚNY PO DEMONTÁŽI OBKLADŮ BUDE NOVĚ NANESENA HRUBÁ OMÍTKA, KDE NEJSOU OBKLADY BUDE NANESENA STĚRKA S PERLINKOU + ŠTUK
PO DEMONTÁŽI DLAŽBY BUDE PROVEDENA NOVÁ NIVELAČNÍ STĚRKA
V MÍSTĚ SPRCHOVÉHO KOUTU BUDE PROVEDENO PŘESPÁDOVÁNÍ BETONOVÉ MAZANINY K NOVĚ OSAZENÉMU ODTOKOVÉMU ŽLABU
V PŘÍZEMÍ VENKU NA FASÁDĚ BUDE NOVĚ OSAZEN NEZÁMRZNÝ KOHOUT
S.V. MÍSTNOSTI V 1NP – 3360 mm
S.V. MÍSTNOSTI V PŘÍZEMÍ – 2890 mm

LEGENDA

- DEMONTÁŽ KERAMICKÝCH PŘÍČEK TVOŘÍCÍ KABINKY WC
- DEMONTÁŽ ZAŘÍZOVACÍCH PŘEDMĚTŮ
- DEMONTÁŽ DVEŘÍ A OCELOVÝCH ŽÁRUBNÍ
- DEMONTÁŽ PODLAHOVÝCH VPUSTÍ
- DEMONTÁŽ PLECHOVÝCH RADIÁTORŮ A OSAZENÍ NOVÝCH
- DEMONTÁŽ KERAMICKÉ DLAŽBY A PROVEDENÍ NOVÉ
- ZAPRAVENÍ ODTOKOVÉHO ŽLÁBKU
- DEMONTÁŽ SCHODKU MEZI SPRCHOU A UMÝVÁRNOU
- DEMONTÁŽ KERAMICKÝCH OBKLADŮ A PROVEDENÍ NOVÝCH
- STÁVAJÍCÍ KONSTRUKCE
- PŘÍČKA Z KERAMICKÝCH PŘÍČKOVEK, VÝŠKY 2050 mm
- LTD LAMINOVANÉ DESKY TL. 28 mm
VÝŠKY 2000 mm
- NOVÝ STAV
- ZAŠDÍVKA OTVORU Z CÍHLY PÁLENÉ 300X170X100 mm

ODPOV. PROJEKTANT:	VYPRACOVAL:	PARÉ:	Stanislav Ondroušek s.r.o. Karla Tomana 1162 768 61 Bystřice pod Hostýnem IČ: 292 54 710 Telefon +420 573 333 123	
STANISLAV ONDROUŠEK	DOMINIKA LUKAŠOVÁ			
STAVEBNÍK: MĚSTO BYSTRICE POD HOSTÝNEM MASARYKOVO NÁM. 137, 76861	PARCELA:	ČKAIT:	FORMÁT:	
AKCE: REKONSTUKCE SOCIÁLEK V AREÁLU HASIČSKÉ ZBRŮJNICE KAMENEC 849, 768 61 BpH	MÍSTO: BpH	Č. ZAK:	18.IX..051	VÝKRES: ST.01
PŘÍLOHA:	REKONSTUKCE SOCIÁLNÍHO ZAŘÍZENÍ PŘÍZEMÍ A 1NP	DATUM:	9/2018	
		STUPEŇ:		MĚŘÍTKO: 1:50
		OBJEKT:		